

Филиал Федерального государственного бюджетного учреждения "Федеральная кадастровая палата Федеральной службы государственной регистрации, кадастра и картографии" по Уральскому федеральному округу
полное наименование органа регистрации прав

Выписка из Единого государственного реестра недвижимости об объекте недвижимости

Сведения о характеристиках объекта недвижимости

На основании запроса от 27.03.2022, поступившего на рассмотрение 27.03.2022, сообщаем, что согласно записям Единого государственного реестра недвижимости:

Раздел 1 Лист 1

Здание			
вид объекта недвижимости			

Лист № 1 раздела 1	Всего листов раздела 1: 2	Всего разделов: 3	Всего листов выписки: 24
--------------------	---------------------------	-------------------	--------------------------

27.03.2022г. № КУВИ-001/2022-43460410	
Кадастровый номер:	66:52:0108002:138
Номер кадастрового квартала:	66:52:0108002
Дата присвоения кадастрового номера:	30.06.2012

Ранее присвоенный государственный учетный номер:	Инвентарный номер 5981_01_38-00(1) 21.03.2005 Красноуфимское БТИ и РН; Инвентарный номер 5981/283/01/38; Условный номер 66-66-05/020/2006-686 Управление Росреестра по Свердловской области
Местоположение:	Свердловская область, г. Красноуфимск, Контора, пер. Стекольный, д. 5
Площадь:	304.4
Назначение:	Нежилое
Наименование:	Здание
Количество этажей, в том числе подземных этажей:	2, в том числе подземных 0
Материал наружных стен:	Каменные
Год ввода в эксплуатацию по завершении строительства:	данные отсутствуют
Год завершения строительства:	1980
Кадастровая стоимость, руб.:	5639012.6787
Кадастровые номера иных объектов недвижимости, в пределах которых расположен объект недвижимости:	66:52:0108002:18
Кадастровые номера помещений, машино-мест, расположенных в здании или сооружении:	данные отсутствуют
Кадастровые номера объектов недвижимости, из которых образован объект недвижимости:	данные отсутствуют
Кадастровые номера образованных объектов недвижимости:	данные отсутствуют
Сведения о включении объекта недвижимости в состав предприятия как имущественного комплекса:	данные отсутствуют
Сведения о включении объекта недвижимости в состав единого недвижимого комплекса:	данные отсутствуют
Виды разрешенного использования:	нежилое

полное наименование должности	подпись	инициалы, фамилия
-------------------------------	---------	-------------------

М.П.

Здание			
вид объекта недвижимости			
Лист № 2 раздела 1	Всего листов раздела 1: 2	Всего разделов: 3	Всего листов выписки: 24
27.03.2022г. № КУВИ-001/2022-43460410			
Кадастровый номер:		66:52:0108002:138	
Сведения о включении объекта недвижимости в реестр объектов культурного наследия:		данные отсутствуют	
Сведения о кадастровом инженерере:		данные отсутствуют	
Статус записи об объекте недвижимости:		Сведения об объекте недвижимости имеют статус "актуальные, ранее учтенные"	
Особые отметки:		Сведения, необходимые для заполнения разделов: 6 - Сведения о частях объекта недвижимости; 7 - Перечень помещений, машино-мест, расположенных в здании, сооружении; 8 - План расположения помещения, машино-места на этаже (плане этажа), отсутствуют.	
Получатель выписки:		Половинко Евгений Юрьевич	

полное наименование должности	подпись	инициалы, фамилия

М.П.

Выписка из Единого государственного реестра недвижимости об объекте недвижимости

Сведения о зарегистрированных правах

Здание			
вид объекта недвижимости			
Лист № 1 раздела 2	Всего листов раздела 2: 21	Всего разделов: 3	Всего листов выписки: 24
27.03.2022г. № КУВИ-001/2022-43460410			
Кадастровый номер:		66:52:0108002:138	

1	Правообладатель (правообладатели):	1.1	Чечушков Игорь Александрович, 27.05.1978, Пермская область, Октябрьский район, с. Редькино, РОССИЯ, СНИЛС 055-075-542 54 Паспорт гражданина Российской Федерации серия 65 02 №871674, выдан 27.03.2002, Красноуфимский ГРОВД Свердловской области Россия, Свердловская область, г. Красноуфимск, ул. 8 Марта, дом №74
2	Вид, номер, дата и время государственной регистрации права:	2.1	Общая долевая собственность, 1/2 66-66-05/025/2006-671 08.09.2006 00:00:00
3	Сведения об осуществлении государственной регистрации сделки, права без необходимого в силу закона согласия третьего лица, органа:	3.1	данные отсутствуют
4	Ограничение прав и обременение объекта недвижимости:	не зарегистрировано	
1	Правообладатель (правообладатели):	1.2	Макаров Алексей Алексеевич, 07.05.1978, Свердловская область, гор. Красноуфимск, РОССИЯ, СНИЛС 078-379-150 12 паспорт гражданина Российской Федерации серия 65 08 №404555, выдан 04.06.2008, отделение УФМС России по Свердловской области в Красноуфимском районе Россия, Свердловская область, г. Красноуфимск, ул. Куйбышева, дом 63, кв. 50
2	Вид, номер, дата и время государственной регистрации права:	2.2	Общая долевая собственность, 1/2 66-66-05/025/2006-670 08.09.2006 00:00:00
3	Сведения об осуществлении государственной регистрации сделки, права без необходимого в силу закона согласия третьего лица, органа:	3.2	данные отсутствуют
4	Ограничение прав и обременение объекта недвижимости:		

полное наименование должности	подпись	инициалы, фамилия
-------------------------------	---------	-------------------

М.П.

Здание			
вид объекта недвижимости			
Лист № 2 раздела 2	Всего листов раздела 2: 21	Всего разделов: 3	Всего листов выписки: 24
27.03.2022г. № КУВИ-001/2022-43460410			
Кадастровый номер:		66:52:0108002:138	
4.1	вид:	Запрещение регистрации	
	дата государственной регистрации:	10.02.2022 13:43:56	
	номер государственной регистрации:	66:52:0108002:138-66/119/2022-67	
	срок, на который установлено ограничение прав и обременение объекта недвижимости:	до снятия ареста	
	лицо, в пользу которого установлено ограничение прав и обременение объекта недвижимости:	Не определено	
	основание государственной регистрации:	Постановление о запрете на совершение действий по регистрации (pdf), № 161683784/6636, выдан 08.02.2022, ОСП по Красноуфимскому и Ачитскому районам полное наименование должности уполномоченного федеральным законом должностного лица: СПИ Клементьева Ирина Алексеевна.	
	сведения об осуществлении государственной регистрации сделки, права, ограничения права без необходимого в силу закона согласия третьего лица, органа:	данные отсутствуют	
	сведения об управляющем залогом и о договоре управления залогом, если такой договор заключен для управления ипотекой:	данные отсутствуют	
4.2	вид:	Запрещение регистрации	
	дата государственной регистрации:	09.02.2022 10:17:44	
	номер государственной регистрации:	66:52:0108002:138-66/119/2022-66	
	срок, на который установлено ограничение прав и обременение объекта недвижимости:	до снятия ареста	
	лицо, в пользу которого установлено ограничение прав и обременение объекта недвижимости:	не определено	
	основание государственной регистрации:	Постановление о запрете на совершение действий по регистрации (pdf), № 161359330/6636, выдан 04.02.2022, ОСП по Красноуфимскому и Ачитскому районам полное наименование должности уполномоченного федеральным законом должностного лица: СПИ Клементьева Ирина Алексеевна	
	сведения об осуществлении государственной регистрации сделки, права, ограничения права без необходимого в силу закона согласия третьего лица, органа:	данные отсутствуют	
	сведения об управляющем залогом и о договоре управления залогом, если такой договор заключен для управления ипотекой:	данные отсутствуют	

полное наименование должности	подпись	инициалы, фамилия
-------------------------------	---------	-------------------

М.П.

Здание			
вид объекта недвижимости			
Лист № 3 раздела 2	Всего листов раздела 2: 21	Всего разделов: 3	Всего листов выписки: 24
27.03.2022г. № КУВИ-001/2022-43460410			
Кадастровый номер:		66:52:0108002:138	
4.3	вид:	Запрещение регистрации	
	дата государственной регистрации:	09.02.2022 07:51:05	
	номер государственной регистрации:	66:52:0108002:138-66/119/2022-65	
	срок, на который установлено ограничение прав и обременение объекта недвижимости:	До снятия ареста	
	лицо, в пользу которого установлено ограничение прав и обременение объекта недвижимости:	Не определено	
	основание государственной регистрации:	Постановление о запрете на совершение действий по регистрации (pdf), № 161359278/6636, выдан 04.02.2022, ОСП по Красноуфимскому и Ачитскому районам полное наименование должности уполномоченного федеральным законом должностного лица: СПИ Клементьева Ирина Алексеевна	
	сведения об осуществлении государственной регистрации сделки, права, ограничения права без необходимого в силу закона согласия третьего лица, органа:	данные отсутствуют	
	сведения об управляющем залогом и о договоре управления залогом, если такой договор заключен для управления ипотекой:	данные отсутствуют	
4.4	вид:	Запрещение регистрации	
	дата государственной регистрации:	08.02.2022 15:19:23	
	номер государственной регистрации:	66:52:0108002:138-66/132/2022-64	
	срок, на который установлено ограничение прав и обременение объекта недвижимости:	До снятия ареста	
	лицо, в пользу которого установлено ограничение прав и обременение объекта недвижимости:	Не определено	
	основание государственной регистрации:	Постановление о запрете на совершение действий по регистрации (pdf), № 161359346/6636, выдан 04.02.2022, ОСП по Красноуфимскому и Ачитскому районам полное наименование должности уполномоченного федеральным законом должностного лица: СПИ Клементьева Ирина Алексеевна	
	сведения об осуществлении государственной регистрации сделки, права, ограничения права без необходимого в силу закона согласия третьего лица, органа:	данные отсутствуют	
	сведения об управляющем залогом и о договоре управления залогом, если такой договор заключен для управления ипотекой:	данные отсутствуют	

полное наименование должности	подпись	инициалы, фамилия
-------------------------------	---------	-------------------

М.П.

Здание			
вид объекта недвижимости			
Лист № 4 раздела 2	Всего листов раздела 2: 21	Всего разделов: 3	Всего листов выписки: 24
27.03.2022г. № КУВИ-001/2022-43460410			
Кадастровый номер:		66:52:0108002:138	
4.5	вид:	Запрещение регистрации	
	дата государственной регистрации:	18.01.2022 15:29:54	
	номер государственной регистрации:	66:52:0108002:138-66/119/2022-63	
	срок, на который установлено ограничение прав и обременение объекта недвижимости:	До снятия запрещения	
	лицо, в пользу которого установлено ограничение прав и обременение объекта недвижимости:	Не определено	
	основание государственной регистрации:	Постановление о запрете на совершение действий по регистрации (pdf), № 159476198/6636, выдан 17.01.2022, ОСП по Красноуфимскому и Ачитскому районам	
	сведения об осуществлении государственной регистрации сделки, права, ограничения права без необходимого в силу закона согласия третьего лица, органа:	данные отсутствуют	
	сведения об управляющем залогом и о договоре управления залогом, если такой договор заключен для управления ипотекой:	данные отсутствуют	
4.6	вид:	Запрещение регистрации	
	дата государственной регистрации:	18.01.2022 15:20:26	
	номер государственной регистрации:	66:52:0108002:138-66/119/2022-62	
	срок, на который установлено ограничение прав и обременение объекта недвижимости:	До снятия запрещения	
	лицо, в пользу которого установлено ограничение прав и обременение объекта недвижимости:	Не определено	
	основание государственной регистрации:	Постановление о запрете на совершение действий по регистрации (pdf), № 159476232/6636, выдан 17.01.2022, ОСП по Красноуфимскому и Ачитскому районам	
	сведения об осуществлении государственной регистрации сделки, права, ограничения права без необходимого в силу закона согласия третьего лица, органа:	данные отсутствуют	
	сведения об управляющем залогом и о договоре управления залогом, если такой договор заключен для управления ипотекой:	данные отсутствуют	

полное наименование должности	подпись	инициалы, фамилия
-------------------------------	---------	-------------------

М.П.

Здание			
вид объекта недвижимости			
Лист № 5 раздела 2	Всего листов раздела 2: 21	Всего разделов: 3	Всего листов выписки: 24
27.03.2022г. № КУВИ-001/2022-43460410			
Кадастровый номер:		66:52:0108002:138	
4.7	вид:	Запрещение регистрации	
	дата государственной регистрации:	01.12.2021 10:51:51	
	номер государственной регистрации:	66:52:0108002:138-66/119/2021-60	
	срок, на который установлено ограничение прав и обременение объекта недвижимости:	До снятия ареста	
	лицо, в пользу которого установлено ограничение прав и обременение объекта недвижимости:	Не определено	
	основание государственной регистрации:	Постановление о запрете на совершение действий по регистрации (pdf), № 154816239/6636, выдан 30.11.2021, ОСП по Красноуфимскому и Ачитскому районам полное наименование должности уполномоченного федеральным законом должностного лица: СПИ Клементьева Ирина Алексеевна	
	сведения об осуществлении государственной регистрации сделки, права, ограничения права без необходимого в силу закона согласия третьего лица, органа:	данные отсутствуют	
	сведения об управляющем залогом и о договоре управления залогом, если такой договор заключен для управления ипотекой:	данные отсутствуют	
4.8	вид:	Запрещение регистрации	
	дата государственной регистрации:	28.10.2021 09:59:48	
	номер государственной регистрации:	66:52:0108002:138-66/119/2021-54	
	срок, на который установлено ограничение прав и обременение объекта недвижимости:	до снятия ареста	
	лицо, в пользу которого установлено ограничение прав и обременение объекта недвижимости:	не определено	
	основание государственной регистрации:	Постановление о запрете на совершение действий по регистрации (pdf), № 152192258/6636, выдан 27.10.2021, ОСП по Красноуфимскому и Ачитскому районам полное наименование должности уполномоченного федеральным законом должностного лица: СПИ Клементьева Ирина Алексеевна.	
	сведения об осуществлении государственной регистрации сделки, права, ограничения права без необходимого в силу закона согласия третьего лица, органа:	данные отсутствуют	
	сведения об управляющем залогом и о договоре управления залогом, если такой договор заключен для управления ипотекой:	данные отсутствуют	

полное наименование должности	подпись	инициалы, фамилия
-------------------------------	---------	-------------------

М.П.

Здание			
вид объекта недвижимости			
Лист № 6 раздела 2	Всего листов раздела 2: 21	Всего разделов: 3	Всего листов выписки: 24
27.03.2022г. № КУВИ-001/2022-43460410			
Кадастровый номер:		66:52:0108002:138	
4.9	вид:	Запрещение регистрации	
	дата государственной регистрации:	22.10.2021 11:57:39	
	номер государственной регистрации:	66:52:0108002:138-66/119/2021-52	
	срок, на который установлено ограничение прав и обременение объекта недвижимости:	До снятия ареста	
	лицо, в пользу которого установлено ограничение прав и обременение объекта недвижимости:	Не определено	
	основание государственной регистрации:	Постановление о запрете на совершение действий по регистрации (pdf), № 151833750/6636, выдан 20.10.2021, ОСП по Красноуфимскому и Ачитскому районам полное наименование должности уполномоченного федеральным законом должностного лица: СПИ Клементьева Ирина Алексеевна	
	сведения об осуществлении государственной регистрации сделки, права, ограничения права без необходимого в силу закона согласия третьего лица, органа:	данные отсутствуют	
	сведения об управляющем залогом и о договоре управления залогом, если такой договор заключен для управления ипотекой:	данные отсутствуют	
4.10	вид:	Запрещение регистрации	
	дата государственной регистрации:	21.10.2021 14:17:31	
	номер государственной регистрации:	66:52:0108002:138-66/289/2021-51	
	срок, на который установлено ограничение прав и обременение объекта недвижимости:	До снятия запрета	
	лицо, в пользу которого установлено ограничение прав и обременение объекта недвижимости:	Не определено	
	основание государственной регистрации:	Постановление о запрете на совершение действий по регистрации (pdf), № 151225654/6636, выдан 12.10.2021, ОСП по Красноуфимскому и Ачитскому районам полное наименование должности уполномоченного федеральным законом должностного лица: СПИ Клементьева Ирина Алексеевна	
	сведения об осуществлении государственной регистрации сделки, права, ограничения права без необходимого в силу закона согласия третьего лица, органа:	данные отсутствуют	
	сведения об управляющем залогом и о договоре управления залогом, если такой договор заключен для управления ипотекой:	данные отсутствуют	

полное наименование должности	подпись	инициалы, фамилия
-------------------------------	---------	-------------------

М.П.

Здание			
вид объекта недвижимости			
Лист № 7 раздела 2	Всего листов раздела 2: 21	Всего разделов: 3	Всего листов выписки: 24
27.03.2022г. № КУВИ-001/2022-43460410			
Кадастровый номер:		66:52:0108002:138	
4.11	вид:	Запрещение регистрации	
	дата государственной регистрации:	21.10.2021 13:00:51	
	номер государственной регистрации:	66:52:0108002:138-66/119/2021-50	
	срок, на который установлено ограничение прав и обременение объекта недвижимости:	До снятия запрета	
	лицо, в пользу которого установлено ограничение прав и обременение объекта недвижимости:	Не определено	
	основание государственной регистрации:	Постановление о запрете на совершение действий по регистрации (pdf), № 151225212/6636, выдан 12.10.2021, ОСП по Красноуфимскому и Ачитскому районам полное наименование должности уполномоченного федеральным законом должностного лица: СПИ Клементьева Ирина Алексеевна	
	сведения об осуществлении государственной регистрации сделки, права, ограничения права без необходимого в силу закона согласия третьего лица, органа:	данные отсутствуют	
	сведения об управляющем залогом и о договоре управления залогом, если такой договор заключен для управления ипотекой:	данные отсутствуют	
4.12	вид:	Запрещение регистрации	
	дата государственной регистрации:	21.10.2021 12:30:03	
	номер государственной регистрации:	66:52:0108002:138-66/119/2021-49	
	срок, на который установлено ограничение прав и обременение объекта недвижимости:	До снятия запрета	
	лицо, в пользу которого установлено ограничение прав и обременение объекта недвижимости:	Не определено	
	основание государственной регистрации:	Постановление о запрете на совершение действий по регистрации (pdf), № 151225622/6636, выдан 12.10.2021, ОСП по Красноуфимскому и Ачитскому районам полное наименование должности уполномоченного федеральным законом должностного лица: СПИ Клементьева Ирина Алексеевна	
	сведения об осуществлении государственной регистрации сделки, права, ограничения права без необходимого в силу закона согласия третьего лица, органа:	данные отсутствуют	
	сведения об управляющем залогом и о договоре управления залогом, если такой договор заключен для управления ипотекой:	данные отсутствуют	

полное наименование должности	подпись	инициалы, фамилия
-------------------------------	---------	-------------------

М.П.

Здание			
вид объекта недвижимости			
Лист № 8 раздела 2	Всего листов раздела 2: 21	Всего разделов: 3	Всего листов выписки: 24
27.03.2022г. № КУВИ-001/2022-43460410			
Кадастровый номер:		66:52:0108002:138	
4.13	вид:	Запрещение регистрации	
	дата государственной регистрации:	14.10.2021 08:53:24	
	номер государственной регистрации:	66:52:0108002:138-66/119/2021-48	
	срок, на который установлено ограничение прав и обременение объекта недвижимости:	До снятия ареста	
	лицо, в пользу которого установлено ограничение прав и обременение объекта недвижимости:	Не определено	
	основание государственной регистрации:	Постановление о запрете на совершение действий по регистрации (pdf), № 151334349/6636, выдан 13.10.2021, ОСП по Красноуфимскому и Ачитскому районам полное наименование должности уполномоченного федеральным законом должностного лица: СПИ Клементьева Ирина Алексеевна	
	сведения об осуществлении государственной регистрации сделки, права, ограничения права без необходимого в силу закона согласия третьего лица, органа:	данные отсутствуют	
	сведения об управляющем залогом и о договоре управления залогом, если такой договор заключен для управления ипотекой:	данные отсутствуют	
4.14	вид:	Запрещение регистрации	
	дата государственной регистрации:	28.09.2021 13:28:31	
	номер государственной регистрации:	66:52:0108002:138-66/119/2021-47	
	срок, на который установлено ограничение прав и обременение объекта недвижимости:	До снятия ареста	
	лицо, в пользу которого установлено ограничение прав и обременение объекта недвижимости:	Не определено	
	основание государственной регистрации:	Постановление о запрете на совершение действий по регистрации (pdf), № 149036102/6636, выдан 17.09.2021, ОСП по Красноуфимскому и Ачитскому районам полное наименование должности уполномоченного федеральным законом должностного лица: СПИ Клементьева Ирина Алексеевна.	
	сведения об осуществлении государственной регистрации сделки, права, ограничения права без необходимого в силу закона согласия третьего лица, органа:	данные отсутствуют	
	сведения об управляющем залогом и о договоре управления залогом, если такой договор заключен для управления ипотекой:	данные отсутствуют	

полное наименование должности	подпись	инициалы, фамилия
-------------------------------	---------	-------------------

М.П.

Здание			
вид объекта недвижимости			
Лист № 9 раздела 2	Всего листов раздела 2: 21	Всего разделов: 3	Всего листов выписки: 24
27.03.2022г. № КУВИ-001/2022-43460410			
Кадастровый номер:		66:52:0108002:138	
4.15	вид:	Запрещение регистрации	
	дата государственной регистрации:	17.08.2021 10:08:28	
	номер государственной регистрации:	66:52:0108002:138-66/119/2021-46	
	срок, на который установлено ограничение прав и обременение объекта недвижимости:	до снятия ареста	
	лицо, в пользу которого установлено ограничение прав и обременение объекта недвижимости:	Не определено	
	основание государственной регистрации:	Постановление о запрете на совершение действий по регистрации (pdf), № 146847124/6636, выдан 16.08.2021, ОСП по Красноуфимскому и Ачитскому районам полное наименование должности уполномоченного федеральным законом должностного лица: СПИ Сорокина Елена Сергеевна	
	сведения об осуществлении государственной регистрации сделки, права, ограничения права без необходимого в силу закона согласия третьего лица, органа:	данные отсутствуют	
	сведения об управляющем залогом и о договоре управления залогом, если такой договор заключен для управления ипотекой:	данные отсутствуют	
4.16	вид:	Запрещение регистрации	
	дата государственной регистрации:	23.07.2021 13:51:07	
	номер государственной регистрации:	66:52:0108002:138-66/119/2021-45	
	срок, на который установлено ограничение прав и обременение объекта недвижимости:	до снятия ареста	
	лицо, в пользу которого установлено ограничение прав и обременение объекта недвижимости:	не определено	
	основание государственной регистрации:	Постановление о запрете на совершение действий по регистрации (pdf), № 144665225/6636, выдан 20.07.2021, ОСП по Красноуфимскому и Ачитскому районам полное наименование должности уполномоченного федеральным законом должностного лица: СПИ Клементьева Ирина Алексеевна	
	сведения об осуществлении государственной регистрации сделки, права, ограничения права без необходимого в силу закона согласия третьего лица, органа:	данные отсутствуют	
	сведения об управляющем залогом и о договоре управления залогом, если такой договор заключен для управления ипотекой:	данные отсутствуют	

полное наименование должности	подпись	инициалы, фамилия
-------------------------------	---------	-------------------

М.П.

Здание			
вид объекта недвижимости			
Лист № 10 раздела 2	Всего листов раздела 2: 21	Всего разделов: 3	Всего листов выписки: 24
27.03.2022г. № КУВИ-001/2022-43460410			
Кадастровый номер:		66:52:0108002:138	
4.17	вид:	Запрещение регистрации	
	дата государственной регистрации:	12.07.2021 15:26:03	
	номер государственной регистрации:	66:52:0108002:138-66/119/2021-44	
	срок, на который установлено ограничение прав и обременение объекта недвижимости:	до снятия ареста	
	лицо, в пользу которого установлено ограничение прав и обременение объекта недвижимости:	не определено	
	основание государственной регистрации:	Постановление о запрете на совершение действий по регистрации (pdf), № 141402157/6636, выдан 09.06.2021, ОСП по Красноуфимскому и Ачитскому районам	
	сведения об осуществлении государственной регистрации сделки, права, ограничения права без необходимого в силу закона согласия третьего лица, органа:	данные отсутствуют	
	сведения об управляющем залогом и о договоре управления залогом, если такой договор заключен для управления ипотекой:	данные отсутствуют	
4.18	вид:	Запрещение регистрации	
	дата государственной регистрации:	27.04.2021 17:45:44	
	номер государственной регистрации:	66:52:0108002:138-66/111/2021-43	
	срок, на который установлено ограничение прав и обременение объекта недвижимости:	до снятия ареста	
	лицо, в пользу которого установлено ограничение прав и обременение объекта недвижимости:	Не определено	
	основание государственной регистрации:	Постановление о запрете на совершение действий по регистрации (pdf), № 137588811/6636, выдан 15.04.2021, ОСП по Красноуфимскому и Ачитскому районам полное наименование должности уполномоченного федеральным законом должностного лица: СПИ Сорокина Елена Сергеевна	
	сведения об осуществлении государственной регистрации сделки, права, ограничения права без необходимого в силу закона согласия третьего лица, органа:	данные отсутствуют	
	сведения об управляющем залогом и о договоре управления залогом, если такой договор заключен для управления ипотекой:	данные отсутствуют	

полное наименование должности	подпись	инициалы, фамилия
-------------------------------	---------	-------------------

М.П.

Здание			
вид объекта недвижимости			
Лист № 11 раздела 2	Всего листов раздела 2: 21	Всего разделов: 3	Всего листов выписки: 24
27.03.2022г. № КУВИ-001/2022-43460410			
Кадастровый номер:		66:52:0108002:138	
4.19	вид:	Запрещение регистрации	
	дата государственной регистрации:	25.02.2021 07:54:05	
	номер государственной регистрации:	66:52:0108002:138-66/119/2021-40	
	срок, на который установлено ограничение прав и обременение объекта недвижимости:	до снятия ареста	
	лицо, в пользу которого установлено ограничение прав и обременение объекта недвижимости:	не определено	
	основание государственной регистрации:	Постановление о запрете на совершение действий по регистрации (pdf), № 134624037/6636, выдан 20.02.2021, ОСП по Красноуфимскому и Ачитскому районам полное наименование должности уполномоченного федеральным законом должностного лица: СПИ Клементьева Ирина Алексеевна.	
	сведения об осуществлении государственной регистрации сделки, права, ограничения права без необходимого в силу закона согласия третьего лица, органа:	данные отсутствуют	
	сведения об управляющем залогом и о договоре управления залогом, если такой договор заключен для управления ипотекой:	данные отсутствуют	
4.20	вид:	Запрещение регистрации	
	дата государственной регистрации:	26.01.2021 11:34:08	
	номер государственной регистрации:	66:52:0108002:138-66/119/2021-37	
	срок, на который установлено ограничение прав и обременение объекта недвижимости:	до снятия ареста	
	лицо, в пользу которого установлено ограничение прав и обременение объекта недвижимости:	Не определено	
	основание государственной регистрации:	Постановление о запрете на совершение действий по регистрации (pdf), № 133036302/6636, выдан 22.01.2021, ОСП по Красноуфимскому и Ачитскому районам	
	сведения об осуществлении государственной регистрации сделки, права, ограничения права без необходимого в силу закона согласия третьего лица, органа:	данные отсутствуют	
	сведения об управляющем залогом и о договоре управления залогом, если такой договор заключен для управления ипотекой:	данные отсутствуют	

полное наименование должности	подпись	инициалы, фамилия
-------------------------------	---------	-------------------

М.П.

Здание			
вид объекта недвижимости			
Лист № 12 раздела 2	Всего листов раздела 2: 21	Всего разделов: 3	Всего листов выписки: 24
27.03.2022г. № КУВИ-001/2022-43460410			
Кадастровый номер:		66:52:0108002:138	
4.21	вид:	Запрещение регистрации	
	дата государственной регистрации:	25.01.2021 13:30:21	
	номер государственной регистрации:	66:52:0108002:138-66/119/2021-36	
	срок, на который установлено ограничение прав и обременение объекта недвижимости:	До снятия ареста	
	лицо, в пользу которого установлено ограничение прав и обременение объекта недвижимости:	Не определено	
	основание государственной регистрации:	Постановление о запрете на совершение действий по регистрации (pdf), № 131945438/6636, выдан 29.12.2020, ОСП по Красноуфимскому и Ачитскому районам	
	сведения об осуществлении государственной регистрации сделки, права, ограничения права без необходимого в силу закона согласия третьего лица, органа:	данные отсутствуют	
	сведения об управляющем залогом и о договоре управления залогом, если такой договор заключен для управления ипотекой:	данные отсутствуют	
4.22	вид:	Запрещение регистрации	
	дата государственной регистрации:	30.11.2020 11:37:12	
	номер государственной регистрации:	66:52:0108002:138-66/119/2020-34	
	срок, на который установлено ограничение прав и обременение объекта недвижимости:	до снятия ареста	
	лицо, в пользу которого установлено ограничение прав и обременение объекта недвижимости:	не определено	
	основание государственной регистрации:	Постановление о запрете на совершение действий по регистрации (pdf), № 129890852/6636, выдан 21.11.2020, ОСП по Красноуфимскому и Ачитскому районам	
	сведения об осуществлении государственной регистрации сделки, права, ограничения права без необходимого в силу закона согласия третьего лица, органа:	данные отсутствуют	
	сведения об управляющем залогом и о договоре управления залогом, если такой договор заключен для управления ипотекой:	данные отсутствуют	

полное наименование должности	подпись	инициалы, фамилия
-------------------------------	---------	-------------------

М.П.

Здание			
вид объекта недвижимости			
Лист № 13 раздела 2	Всего листов раздела 2: 21	Всего разделов: 3	Всего листов выписки: 24
27.03.2022г. № КУВИ-001/2022-43460410			
Кадастровый номер:		66:52:0108002:138	
4.23	вид:	Запрещение регистрации	
	дата государственной регистрации:	27.11.2020 13:09:04	
	номер государственной регистрации:	66:52:0108002:138-66/111/2020-33	
	срок, на который установлено ограничение прав и обременение объекта недвижимости:	до снятия ареста	
	лицо, в пользу которого установлено ограничение прав и обременение объекта недвижимости:	не определено	
	основание государственной регистрации:	Постановление о запрете на совершение действий по регистрации (pdf), № 129889522/6636, выдан 21.11.2020, ОСП по Красноуфимскому и Ачитскому районам	
	сведения об осуществлении государственной регистрации сделки, права, ограничения права без необходимого в силу закона согласия третьего лица, органа:	данные отсутствуют	
	сведения об управляющем залогом и о договоре управления залогом, если такой договор заключен для управления ипотекой:	данные отсутствуют	
4.24	вид:	Запрещение регистрации	
	дата государственной регистрации:	27.11.2020 12:46:22	
	номер государственной регистрации:	66:52:0108002:138-66/125/2020-32	
	срок, на который установлено ограничение прав и обременение объекта недвижимости:	До снятия ареста	
	лицо, в пользу которого установлено ограничение прав и обременение объекта недвижимости:	Не определено	
	основание государственной регистрации:	Постановление о запрете на совершение действий по регистрации (pdf), № 129890258/6636, выдан 21.11.2020, ОСП по Красноуфимскому и Ачитскому районам	
	сведения об осуществлении государственной регистрации сделки, права, ограничения права без необходимого в силу закона согласия третьего лица, органа:	данные отсутствуют	
	сведения об управляющем залогом и о договоре управления залогом, если такой договор заключен для управления ипотекой:	данные отсутствуют	

полное наименование должности	подпись	инициалы, фамилия
-------------------------------	---------	-------------------

М.П.

Здание			
вид объекта недвижимости			
Лист № 14 раздела 2	Всего листов раздела 2: 21	Всего разделов: 3	Всего листов выписки: 24
27.03.2022г. № КУВИ-001/2022-43460410			
Кадастровый номер:		66:52:0108002:138	
4.25	вид:	Запрещение регистрации	
	дата государственной регистрации:	27.11.2020 12:44:24	
	номер государственной регистрации:	66:52:0108002:138-66/119/2020-31	
	срок, на который установлено ограничение прав и обременение объекта недвижимости:	до снятия ареста	
	лицо, в пользу которого установлено ограничение прав и обременение объекта недвижимости:	не определено	
	основание государственной регистрации:	Постановление о запрете на совершение действий по регистрации (pdf), № 129889997/6636, выдан 21.11.2020, ОСП по Красноуфимскому и Ачитскому районам	
	сведения об осуществлении государственной регистрации сделки, права, ограничения права без необходимого в силу закона согласия третьего лица, органа:	данные отсутствуют	
	сведения об управляющем залогом и о договоре управления залогом, если такой договор заключен для управления ипотекой:	данные отсутствуют	
4.26	вид:	Запрещение регистрации	
	дата государственной регистрации:	27.11.2020 11:58:49	
	номер государственной регистрации:	66:52:0108002:138-66/119/2020-30	
	срок, на который установлено ограничение прав и обременение объекта недвижимости:	До снятия ареста	
	лицо, в пользу которого установлено ограничение прав и обременение объекта недвижимости:	Не определено	
	основание государственной регистрации:	Постановление о запрете на совершение действий по регистрации (pdf), № 129889691/6636, выдан 21.11.2020, ОСП по Красноуфимскому и Ачитскому районам	
	сведения об осуществлении государственной регистрации сделки, права, ограничения права без необходимого в силу закона согласия третьего лица, органа:	данные отсутствуют	
	сведения об управляющем залогом и о договоре управления залогом, если такой договор заключен для управления ипотекой:	данные отсутствуют	

полное наименование должности	подпись	инициалы, фамилия
-------------------------------	---------	-------------------

М.П.

Здание			
вид объекта недвижимости			
Лист № 15 раздела 2	Всего листов раздела 2: 21	Всего разделов: 3	Всего листов выписки: 24
27.03.2022г. № КУВИ-001/2022-43460410			
Кадастровый номер:		66:52:0108002:138	
4.27	вид:	Запрещение регистрации	
	дата государственной регистрации:	27.11.2020 11:46:41	
	номер государственной регистрации:	66:52:0108002:138-66/119/2020-29	
	срок, на который установлено ограничение прав и обременение объекта недвижимости:	До снятия ареста	
	лицо, в пользу которого установлено ограничение прав и обременение объекта недвижимости:	Не определено	
	основание государственной регистрации:	Постановление о запрете на совершение действий по регистрации (pdf), № 129890800/6636, выдан 21.11.2020, ОСП по Красноуфимскому и Ачитскому районам	
	сведения об осуществлении государственной регистрации сделки, права, ограничения права без необходимого в силу закона согласия третьего лица, органа:	данные отсутствуют	
	сведения об управляющем залогом и о договоре управления залогом, если такой договор заключен для управления ипотекой:	данные отсутствуют	
4.28	вид:	Запрещение регистрации	
	дата государственной регистрации:	27.11.2020 11:39:00	
	номер государственной регистрации:	66:52:0108002:138-66/119/2020-28	
	срок, на который установлено ограничение прав и обременение объекта недвижимости:	до снятия ареста	
	лицо, в пользу которого установлено ограничение прав и обременение объекта недвижимости:	не определено	
	основание государственной регистрации:	Постановление о запрете на совершение действий по регистрации (pdf), № 129889835/6636, выдан 21.11.2020, ОСП по Красноуфимскому и Ачитскому районам	
	сведения об осуществлении государственной регистрации сделки, права, ограничения права без необходимого в силу закона согласия третьего лица, органа:	данные отсутствуют	
	сведения об управляющем залогом и о договоре управления залогом, если такой договор заключен для управления ипотекой:	данные отсутствуют	

полное наименование должности	подпись	инициалы, фамилия
-------------------------------	---------	-------------------

М.П.

Здание			
вид объекта недвижимости			
Лист № 16 раздела 2	Всего листов раздела 2: 21	Всего разделов: 3	Всего листов выписки: 24
27.03.2022г. № КУВИ-001/2022-43460410			
Кадастровый номер:		66:52:0108002:138	
4.29	вид:	Запрещение регистрации	
	дата государственной регистрации:	27.11.2020 11:21:41	
	номер государственной регистрации:	66:52:0108002:138-66/119/2020-27	
	срок, на который установлено ограничение прав и обременение объекта недвижимости:	до снятия ареста	
	лицо, в пользу которого установлено ограничение прав и обременение объекта недвижимости:	не определено	
	основание государственной регистрации:	Постановление о запрете на совершение действий по регистрации (pdf), № 129889272/6636, выдан 21.11.2020, ОСП по Красноуфимскому и Ачитскому районам	
	сведения об осуществлении государственной регистрации сделки, права, ограничения права без необходимого в силу закона согласия третьего лица, органа:	данные отсутствуют	
	сведения об управляющем залогом и о договоре управления залогом, если такой договор заключен для управления ипотекой:	данные отсутствуют	
4.30	вид:	Запрещение регистрации	
	дата государственной регистрации:	27.11.2020 10:42:40	
	номер государственной регистрации:	66:52:0108002:138-66/119/2020-26	
	срок, на который установлено ограничение прав и обременение объекта недвижимости:	до снятия ареста	
	лицо, в пользу которого установлено ограничение прав и обременение объекта недвижимости:	не определено	
	основание государственной регистрации:	Постановление о запрете на совершение действий по регистрации (pdf), № 129889250/6636, выдан 21.11.2020, ОСП по Красноуфимскому и Ачитскому районам	
	сведения об осуществлении государственной регистрации сделки, права, ограничения права без необходимого в силу закона согласия третьего лица, органа:	данные отсутствуют	
	сведения об управляющем залогом и о договоре управления залогом, если такой договор заключен для управления ипотекой:	данные отсутствуют	

полное наименование должности	подпись	инициалы, фамилия
-------------------------------	---------	-------------------

М.П.

Здание			
вид объекта недвижимости			
Лист № 17 раздела 2	Всего листов раздела 2: 21	Всего разделов: 3	Всего листов выписки: 24
27.03.2022г. № КУВИ-001/2022-43460410			
Кадастровый номер:		66:52:0108002:138	
4.31	вид:	Запрещение регистрации	
	дата государственной регистрации:	27.11.2020 09:10:25	
	номер государственной регистрации:	66:52:0108002:138-66/119/2020-24	
	срок, на который установлено ограничение прав и обременение объекта недвижимости:	до снятия ареста	
	лицо, в пользу которого установлено ограничение прав и обременение объекта недвижимости:	Не определено	
	основание государственной регистрации:	Постановление о запрете на совершение действий по регистрации (pdf), № 129890091/6636, выдан 21.11.2020, ОСП по Красноуфимскому и Ачитскому районам	
	сведения об осуществлении государственной регистрации сделки, права, ограничения права без необходимого в силу закона согласия третьего лица, органа:	данные отсутствуют	
	сведения об управляющем залогом и о договоре управления залогом, если такой договор заключен для управления ипотекой:	данные отсутствуют	
4.32	вид:	Запрещение регистрации	
	дата государственной регистрации:	27.05.2020 09:48:33	
	номер государственной регистрации:	66:52:0108002:138-66/005/2020-23	
	срок, на который установлено ограничение прав и обременение объекта недвижимости:	Срок действия с 27.05.2020	
	лицо, в пользу которого установлено ограничение прав и обременение объекта недвижимости:	данные о правообладателе отсутствуют	
	основание государственной регистрации:	Постановление Отдел судебных приставов по Красноуфимскому и Ачитскому районам УФССП по Свердловской области, и/п 31523/18/66036-ИП от 01.06.2018, и/д 2а-359/2018 от 01.06.2018, выдал Судебный участок № 1 судебного района, в котором создан районный суд Свердловской области. СПИ Клементьева Ирина Алексеевна, № 119978152/6636, выдан 24.05.2020, Отдел судебных приставов по Красноуфимскому и Ачитскому районам УФССП по Свердловской области	
	сведения об осуществлении государственной регистрации сделки, права, ограничения права без необходимого в силу закона согласия третьего лица, органа:	данные отсутствуют	
	сведения об управляющем залогом и о договоре управления залогом, если такой договор заключен для управления ипотекой:	данные отсутствуют	

полное наименование должности	подпись	инициалы, фамилия
-------------------------------	---------	-------------------

М.П.

Здание			
вид объекта недвижимости			
Лист № 18 раздела 2	Всего листов раздела 2: 21	Всего разделов: 3	Всего листов выписки: 24
27.03.2022г. № КУВИ-001/2022-43460410			
Кадастровый номер:		66:52:0108002:138	
4.33	вид:	Запрещение регистрации	
	дата государственной регистрации:	06.05.2020 18:49:18	
	номер государственной регистрации:	66:52:0108002:138-66/005/2020-22	
	срок, на который установлено ограничение прав и обременение объекта недвижимости:	Срок действия с 06.05.2020	
	лицо, в пользу которого установлено ограничение прав и обременение объекта недвижимости:	данные о правообладателе отсутствуют	
	основание государственной регистрации:	Постановление отдела судебных приставов по Красноуфимскому и Ачитскому районам УФССП России по Свердловской области, и/п № 23320/19/66036-ИП от 02.04.2019, выдал Арбитражный суд Свердловской области, СПИ Елисеева Светлана Геннадьевна, № 119018983/6636, выдан 30.04.2020, Отдел судебных приставов по Красноуфимскому и Ачитскому районам УФССП по Свердловской области	
	сведения об осуществлении государственной регистрации сделки, права, ограничения права без необходимого в силу закона согласия третьего лица, органа:	данные отсутствуют	
	сведения об управляющем залогом и о договоре управления залогом, если такой договор заключен для управления ипотекой:	данные отсутствуют	
4.34	вид:	Запрещение регистрации	
	дата государственной регистрации:	25.12.2017 11:32:30	
	номер государственной регистрации:	66:52:0108002:138-66/005/2017-4	
	срок, на который установлено ограничение прав и обременение объекта недвижимости:	Срок действия с 25.12.2017	
	лицо, в пользу которого установлено ограничение прав и обременение объекта недвижимости:	данные о правообладателе отсутствуют	
	основание государственной регистрации:	Постановление о запрете на совершение действий по регистрации, № 84473807/6636, выдан 21.12.2017, Отдел судебных приставов по Красноуфимскому и Ачитскому районам УФССП России по Свердловской области	
	сведения об осуществлении государственной регистрации сделки, права, ограничения права без необходимого в силу закона согласия третьего лица, органа:	данные отсутствуют	
	сведения об управляющем залогом и о договоре управления залогом, если такой договор заключен для управления ипотекой:	данные отсутствуют	

полное наименование должности	подпись	инициалы, фамилия
-------------------------------	---------	-------------------

М.П.

Здание			
вид объекта недвижимости			
Лист № 19 раздела 2	Всего листов раздела 2: 21	Всего разделов: 3	Всего листов выписки: 24
27.03.2022г. № КУВИ-001/2022-43460410			
Кадастровый номер:		66:52:0108002:138	
4.35	вид:	Запрещение регистрации	
	дата государственной регистрации:	29.11.2017 11:51:19	
	номер государственной регистрации:	66:52:0108002:138-66/005/2017-3	
	срок, на который установлено ограничение прав и обременение объекта недвижимости:	Срок действия с 29.11.2017	
	лицо, в пользу которого установлено ограничение прав и обременение объекта недвижимости:	данные о правообладателе отсутствуют	
	основание государственной регистрации:	Постановление Отдела судебных приставов по Красноуфимскому и Ачитскому районам УФССП России по Свердловской области, и/п № 38429/15/66036-ИП от 03.09.2015, и/л № ФС 005156765 от 12.08.2015 выдал Арбитражный суд Свердловской области. СПИ Тебенькова Алла Ивановна, № 83496546/6636, выдан 27.11.2017, Отдел судебных приставов по Красноуфимскому и Ачитскому районам УФССП России по Свердловской области	
	сведения об осуществлении государственной регистрации сделки, права, ограничения права без необходимого в силу закона согласия третьего лица, органа:	данные отсутствуют	
	сведения об управляющем залогом и о договоре управления залогом, если такой договор заключен для управления ипотекой:	данные отсутствуют	
4.36	вид:	Запрещение регистрации	
	дата государственной регистрации:	26.04.2017 09:03:56	
	номер государственной регистрации:	66:52:0108002:138-66/005/2017-2	
	срок, на который установлено ограничение прав и обременение объекта недвижимости:	Срок действия с 26.04.2017	
	лицо, в пользу которого установлено ограничение прав и обременение объекта недвижимости:	данные о правообладателе отсутствуют	
	основание государственной регистрации:	Постановление о запрете на совершение действий по регистрации, № 70327208/6636, выдан 24.04.2017	
	сведения об осуществлении государственной регистрации сделки, права, ограничения права без необходимого в силу закона согласия третьего лица, органа:	данные отсутствуют	
	сведения об управляющем залогом и о договоре управления залогом, если такой договор заключен для управления ипотекой:	данные отсутствуют	

полное наименование должности	подпись	инициалы, фамилия
-------------------------------	---------	-------------------

М.П.

Здание			
вид объекта недвижимости			
Лист № 20 раздела 2	Всего листов раздела 2: 21	Всего разделов: 3	Всего листов выписки: 24
27.03.2022г. № КУВИ-001/2022-43460410			
Кадастровый номер:		66:52:0108002:138	
4.37	вид:	Арест	
	дата государственной регистрации:	04.05.2011 00:00:00	
	номер государственной регистрации:	66-66-05/038/2011-366	
	срок, на который установлено ограничение прав и обременение объекта недвижимости:	Срок действия с 04.05.2011	
	лицо, в пользу которого установлено ограничение прав и обременение объекта недвижимости:	данные о правообладателе отсутствуют	
	основание государственной регистрации:	Постановление о наложении ареста на имущество, подлежащее государственной регистрации, выдан 04.05.2011	
	сведения об осуществлении государственной регистрации сделки, права, ограничения права без необходимого в силу закона согласия третьего лица, органа:	данные отсутствуют	
	сведения об управляющем залогом и о договоре управления залогом, если такой договор заключен для управления ипотекой:	данные отсутствуют	
4	Ограничение прав и обременение объекта недвижимости:		
4.1	вид:	Запрещение регистрации	
	дата государственной регистрации:	24.02.2021 14:16:31	
	номер государственной регистрации:	66:52:0108002:138-66/119/2021-39	
	срок, на который установлено ограничение прав и обременение объекта недвижимости:	до снятия ареста	
	лицо, в пользу которого установлено ограничение прав и обременение объекта недвижимости:	не определено	
	основание государственной регистрации:	Постановление о запрете на совершение действий по регистрации (pdf), № 134624045/6636, выдан 20.02.2021, ОСП по Красноуфимскому и Ачитскому районам полное наименование должности уполномоченного федеральным законом должностного лица: СПИ Клементьева Ирина Алексеевна	
	сведения об осуществлении государственной регистрации сделки, права, ограничения права без необходимого в силу закона согласия третьего лица, органа:	данные отсутствуют	
	сведения об управляющем залогом и о договоре управления залогом, если такой договор заключен для управления ипотекой:	данные отсутствуют	

полное наименование должности	подпись	инициалы, фамилия
-------------------------------	---------	-------------------

М.П.

Здание			
вид объекта недвижимости			
Лист № 21 раздела 2		Всего листов раздела 2: 21	
		Всего разделов: 3	
		Всего листов выписки: 24	
27.03.2022г. № КУВИ-001/2022-43460410			
Кадастровый номер:		66:52:0108002:138	
4.2	вид:	Запрещение регистрации	
	дата государственной регистрации:	04.05.2011 00:00:00	
	номер государственной регистрации:	66-66-05/038/2011-366	
	срок, на который установлено ограничение прав и обременение объекта недвижимости:	Срок действия с 04.05.2011	
	лицо, в пользу которого установлено ограничение прав и обременение объекта недвижимости:	данные о правообладателе отсутствуют	
	основание государственной регистрации:	Постановление о наложении ареста на имущество, подлежащее государственной регистрации, выдан 04.05.2011	
	сведения об осуществлении государственной регистрации сделки, права, ограничения права без необходимого в силу закона согласия третьего лица, органа:	данные отсутствуют	
	сведения об управляющем залогом и о договоре управления залогом, если такой договор заключен для управления ипотекой:	данные отсутствуют	
5	Договоры участия в долевом строительстве:	не зарегистрировано	
6	Заявленные в судебном порядке права требования:	данные отсутствуют	
7	Сведения о возражении в отношении зарегистрированного права:	данные отсутствуют	
8	Сведения о наличии решения об изъятии объекта недвижимости для государственных и муниципальных нужд:	данные отсутствуют	
9	Сведения о невозможности государственной регистрации без личного участия правообладателя или его законного представителя:	данные отсутствуют	
10	Правопритязания и сведения о наличии поступивших, но не рассмотренных заявлений о проведении государственной регистрации права (перехода, прекращения права), ограничения права или обременения объекта недвижимости, сделки в отношении объекта недвижимости:	отсутствуют	

полное наименование должности	подпись	инициалы, фамилия
-------------------------------	---------	-------------------

М.П.

Выписка из Единого государственного реестра недвижимости об объекте недвижимости

Описание местоположения объекта недвижимости

Здание
вид объекта недвижимости


Лист № 1 раздела 5	Всего листов раздела 5: 1	Всего разделов: 3	Всего листов выписки: 24
--------------------	---------------------------	-------------------	--------------------------

27.03.2022г. № КУВИ-001/2022-43460410

Кадастровый номер:

66:52:0108002:138

Схема расположения объекта недвижимости (части объекта недвижимости) на земельном участке(ах)

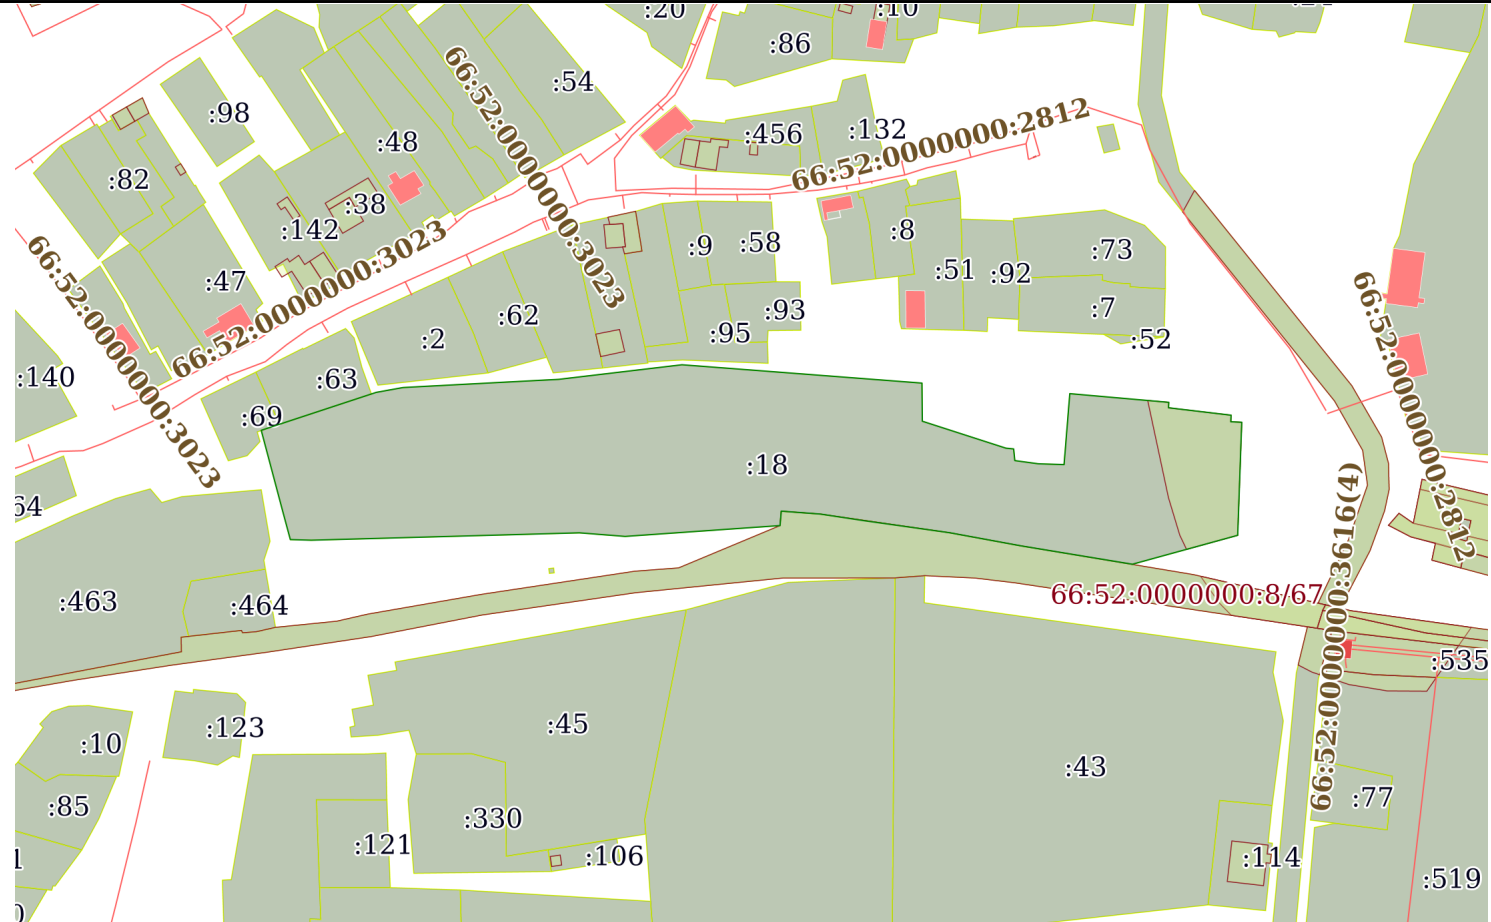

Масштаб 1:3000

Условные обозначения:

полное наименование должности	подпись	инициалы, фамилия

М.П.

Выписка из Единого государственного реестра недвижимости об объекте недвижимости

Сведения о характеристиках объекта недвижимости

На основании запроса от 27.03.2022, поступившего на рассмотрение 27.03.2022, сообщаем, что согласно записям Единого государственного реестра недвижимости:

Раздел 1 Лист 1

Земельный участок			
вид объекта недвижимости			

Лист № 1 раздела 1	Всего листов раздела 1: 3	Всего разделов: 8	Всего листов выписки: 33
--------------------	---------------------------	-------------------	--------------------------

27.03.2022г. № КУВИ-001/2022-43461135	
Кадастровый номер:	66:52:0108002:18
Номер кадастрового квартала:	66:52:0108002
Дата присвоения кадастрового номера:	30.12.1992

Ранее присвоенный государственный учетный номер:	Условный номер 66-66-05/025/2006-672
Местоположение:	обл. Свердловская, г. Красноуфимск, пер. Стекольный, дом 5
Площадь:	22000 +/- 52
Кадастровая стоимость, руб.:	5991260
Кадастровые номера расположенных в пределах земельного участка объектов недвижимости:	66:52:0108002:127, 66:52:0108002:128, 66:52:0108002:138, 66:52:0108002:139, 66:52:0108002:142
Кадастровые номера объектов недвижимости, из которых образован объект недвижимости:	данные отсутствуют
Кадастровые номера образованных объектов недвижимости:	66:52:0108002:263, 66:52:0108002:264
Категория земель:	Земли населенных пунктов
Виды разрешенного использования:	производственная база
Сведения о кадастровом инженерере:	данные отсутствуют
Сведения о лесах, водных объектах и об иных природных объектах, расположенных в пределах земельного участка:	данные отсутствуют

полное наименование должности	подпись	инициалы, фамилия
-------------------------------	---------	-------------------

М.П.

Земельный участок			
вид объекта недвижимости			
Лист № 2 раздела 1	Всего листов раздела 1: 3	Всего разделов: 8	Всего листов выписки: 33
27.03.2022г. № КУВИ-001/2022-43461135			
Кадастровый номер:		66:52:0108002:18	
Сведения о том, что земельный участок полностью расположен в границах зоны с особыми условиями использования территории, территории объекта культурного наследия, публичного сервитута:		Земельный участок полностью расположен в границах зоны с реестровым номером 66:00-6.1853 от 11.08.2021, ограничение использования земельного участка в пределах зоны: В соответствии с п.6 ст.67.1 №74-ФЗ от 03.06.2006г. "Водный кодекс РФ" в границах зон затопления, подтопления, в соответствии с законодательством Российской Федерации о градостроительной деятельности отнесенных к зонам с особыми условиями использования территорий, запрещаются: 1) размещение новых населенных пунктов и строительство объектов капитального строительства без обеспечения инженерной защиты таких населенных пунктов и объектов от затопления, подтопления;2) использование сточных вод в целях регулирования плодородия почв;3) размещение кладбищ, скотомогильников, объектов размещения отходов производства и потребления, химических, взрывчатых, токсичных, отравляющих и ядовитых веществ, пунктов хранения и захоронения радиоактивных отходов;4) осуществление авиационных мер по борьбе с вредными организмами., вид/наименование: Зона затопления 1% обеспеченности территории городского округа Красноуфимск Свердловской области р.Уфа, тип: Иная зона с особыми условиями использования территории, дата решения: 28.08.2020, номер решения: 148, наименование ОГВ/ОМСУ: Нижне-Обское бассейновое водное управление	
Сведения о том, что земельный участок расположен в границах особой экономической зоны, территории опережающего социально-экономического развития, зоны территориального развития в Российской Федерации, игровой зоны:		данные отсутствуют	
Сведения о том, что земельный участок расположен в границах особо охраняемой природной территории, охотничьих угодий, лесничеств:		данные отсутствуют	
Сведения о результатах проведения государственного земельного надзора:		данные отсутствуют	
Сведения о расположении земельного участка в границах территории, в отношении которой утвержден проект межевания территории:		данные отсутствуют	
Условный номер земельного участка:		данные отсутствуют	
Сведения о принятии акта и (или) заключении договора, предусматривающих предоставление в соответствии с земельным законодательством исполнительным органом государственным органом власти или органом местного самоуправления, находящегося в государственной или муниципальной собственности земельного участка для строительства наемного дома социального использования или наемного дома коммерческого использования:		данные отсутствуют	

полное наименование должности	подпись	инициалы, фамилия
-------------------------------	---------	-------------------

М.П.

Земельный участок			
вид объекта недвижимости			
Лист № 3 раздела 1	Всего листов раздела 1: 3	Всего разделов: 8	Всего листов выписки: 33
27.03.2022г. № КУВИ-001/2022-43461135			
Кадастровый номер:		66:52:0108002:18	
Сведения о том, что земельный участок или земельные участки образованы на основании решения об изъятии земельного участка и (или) расположенного на нем объекта недвижимости для государственных или муниципальных нужд:		данные отсутствуют	
Сведения о том, что земельный участок образован из земель или земельного участка, государственная собственность на которые не разграничена:		данные отсутствуют	
Сведения о наличии земельного спора о местоположении границ земельных участков:		данные отсутствуют	
Статус записи об объекте недвижимости:		Сведения об объекте недвижимости имеют статус "актуальные, ранее учтенные"	
Особые отметки:		Сведения об ограничениях права на объект недвижимости, обременениях данного объекта, не зарегистрированных в реестре прав, ограничений прав и обременений недвижимого имущества: вид ограничения (обременения): ограничения прав на земельный участок, предусмотренные статьями 56, 56.1 Земельного кодекса Российской Федерации; срок действия: с 05.04.2021; реквизиты документа-основания: решение «Об установлении санитарно-защитной зоны для объекта» от 24.03.2021 № 66-00-15/05-8896-2021 выдан: Управление Федеральной службы по надзору в сфере защиты прав потребителей и благополучия человека по Свердловской области. вид ограничения (обременения): ограничения прав на земельный участок, предусмотренные статьями 56, 56.1 Земельного кодекса Российской Федерации; срок действия: с 18.10.2021; реквизиты документа-основания: приказ "Об установлении границ зон затопления, подтопления территории, прилегающей к р. Сарана (Большая Сарана), р. Сарга (Маутинский лог), р. Уфа, руч. Горбуновский, руч. Золотой ключ, руч. Каменный городского округа Красноуфимск Западного управленческого округа Свердловской области" от 28.08.2020 № 148 выдан: Нижне-Обское бассейновое водное управление.	
Получатель выписки:		Половинко Евгений Юрьевич	

полное наименование должности	подпись	инициалы, фамилия

М.П.

Выписка из Единого государственного реестра недвижимости об объекте недвижимости

Сведения о зарегистрированных правах

Земельный участок			
вид объекта недвижимости			
Лист № 1 раздела 2	Всего листов раздела 2: 21	Всего разделов: 8	Всего листов выписки: 33
27.03.2022г. № КУВИ-001/2022-43461135			
Кадастровый номер:		66:52:0108002:18	
1	Правообладатель (правообладатели):	1.1	Чечушков Игорь Александрович, 27.05.1978, Пермская область, Октябрьский район, с. Редькино, РОССИЯ, СНИЛС 055-075-542 54 Паспорт гражданина Российской Федерации серия 65 02 №871674, выдан 27.03.2002, Красноуфимский ГРОВД Свердловской области Россия, Свердловская область, г. Красноуфимск, ул. 8 Марта, дом №74
2	Вид, номер, дата и время государственной регистрации права:	2.1	Постоянное (бессрочное) пользование 66-66-05/025/2006-673 08.09.2006 00:00:00
3	Сведения об осуществлении государственной регистрации сделки, права без необходимого в силу закона согласия третьего лица, органа:	3.1	данные отсутствуют
4	Ограничение прав и обременение объекта недвижимости:	не зарегистрировано	
1	Правообладатель (правообладатели):	1.2	Макаров Алексей Алексеевич, 07.05.1978, Свердловская область, гор. Красноуфимск, РОССИЯ, СНИЛС 078-379-150 12 паспорт гражданина Российской Федерации серия 65 08 №404555, выдан 04.06.2008, отделение УФМС России по Свердловской области в Красноуфимском районе Россия, Свердловская область, г. Красноуфимск, ул. Куйбышева, дом 63, кв. 50
2	Вид, номер, дата и время государственной регистрации права:	2.2	Постоянное (бессрочное) пользование 66-66-05/025/2006-672 08.09.2006 00:00:00
3	Сведения об осуществлении государственной регистрации сделки, права без необходимого в силу закона согласия третьего лица, органа:	3.2	данные отсутствуют
4	Ограничение прав и обременение объекта недвижимости:		

полное наименование должности	подпись	инициалы, фамилия
-------------------------------	---------	-------------------

М.П.

Земельный участок			
вид объекта недвижимости			
Лист № 2 раздела 2	Всего листов раздела 2: 21	Всего разделов: 8	Всего листов выписки: 33
27.03.2022г. № КУВИ-001/2022-43461135			
Кадастровый номер:		66:52:0108002:18	
4.1	вид:	Запрещение регистрации	
	дата государственной регистрации:	10.02.2022 13:43:56	
	номер государственной регистрации:	66:52:0108002:18-66/119/2022-66	
	срок, на который установлено ограничение прав и обременение объекта недвижимости:	до снятия ареста	
	лицо, в пользу которого установлено ограничение прав и обременение объекта недвижимости:	Не определено	
	основание государственной регистрации:	Постановление о запрете на совершение действий по регистрации (pdf), № 161683784/6636, выдан 08.02.2022, ОСП по Красноуфимскому и Ачитскому районам полное наименование должности уполномоченного федеральным законом должностного лица: СПИ Клементьева Ирина Алексеевна.	
	сведения об осуществлении государственной регистрации сделки, права, ограничения права без необходимого в силу закона согласия третьего лица, органа:	данные отсутствуют	
	сведения об управляющем залогом и о договоре управления залогом, если такой договор заключен для управления ипотекой:	данные отсутствуют	
4.2	вид:	Запрещение регистрации	
	дата государственной регистрации:	09.02.2022 10:17:44	
	номер государственной регистрации:	66:52:0108002:18-66/119/2022-65	
	срок, на который установлено ограничение прав и обременение объекта недвижимости:	до снятия ареста	
	лицо, в пользу которого установлено ограничение прав и обременение объекта недвижимости:	не определено	
	основание государственной регистрации:	Постановление о запрете на совершение действий по регистрации (pdf), № 161359330/6636, выдан 04.02.2022, ОСП по Красноуфимскому и Ачитскому районам полное наименование должности уполномоченного федеральным законом должностного лица: СПИ Клементьева Ирина Алексеевна	
	сведения об осуществлении государственной регистрации сделки, права, ограничения права без необходимого в силу закона согласия третьего лица, органа:	данные отсутствуют	
	сведения об управляющем залогом и о договоре управления залогом, если такой договор заключен для управления ипотекой:	данные отсутствуют	

полное наименование должности	подпись	инициалы, фамилия
-------------------------------	---------	-------------------

М.П.

Земельный участок			
вид объекта недвижимости			
Лист № 3 раздела 2	Всего листов раздела 2: 21	Всего разделов: 8	Всего листов выписки: 33
27.03.2022г. № КУВИ-001/2022-43461135			
Кадастровый номер:		66:52:0108002:18	
4.3	вид:	Запрещение регистрации	
	дата государственной регистрации:	09.02.2022 07:51:05	
	номер государственной регистрации:	66:52:0108002:18-66/119/2022-64	
	срок, на который установлено ограничение прав и обременение объекта недвижимости:	До снятия ареста	
	лицо, в пользу которого установлено ограничение прав и обременение объекта недвижимости:	Не определено	
	основание государственной регистрации:	Постановление о запрете на совершение действий по регистрации (pdf), № 161359278/6636, выдан 04.02.2022, ОСП по Красноуфимскому и Ачитскому районам полное наименование должности уполномоченного федеральным законом должностного лица: СПИ Клементьева Ирина Алексеевна	
	сведения об осуществлении государственной регистрации сделки, права, ограничения права без необходимого в силу закона согласия третьего лица, органа:	данные отсутствуют	
	сведения об управляющем залогом и о договоре управления залогом, если такой договор заключен для управления ипотекой:	данные отсутствуют	
4.4	вид:	Запрещение регистрации	
	дата государственной регистрации:	08.02.2022 15:19:23	
	номер государственной регистрации:	66:52:0108002:18-66/132/2022-63	
	срок, на который установлено ограничение прав и обременение объекта недвижимости:	До снятия ареста	
	лицо, в пользу которого установлено ограничение прав и обременение объекта недвижимости:	Не определено	
	основание государственной регистрации:	Постановление о запрете на совершение действий по регистрации (pdf), № 161359346/6636, выдан 04.02.2022, ОСП по Красноуфимскому и Ачитскому районам полное наименование должности уполномоченного федеральным законом должностного лица: СПИ Клементьева Ирина Алексеевна	
	сведения об осуществлении государственной регистрации сделки, права, ограничения права без необходимого в силу закона согласия третьего лица, органа:	данные отсутствуют	
	сведения об управляющем залогом и о договоре управления залогом, если такой договор заключен для управления ипотекой:	данные отсутствуют	

полное наименование должности	подпись	инициалы, фамилия
-------------------------------	---------	-------------------

М.П.

Земельный участок			
вид объекта недвижимости			
Лист № 4 раздела 2	Всего листов раздела 2: 21	Всего разделов: 8	Всего листов выписки: 33
27.03.2022г. № КУВИ-001/2022-43461135			
Кадастровый номер:		66:52:0108002:18	
4.5	вид:	Запрещение регистрации	
	дата государственной регистрации:	18.01.2022 15:29:54	
	номер государственной регистрации:	66:52:0108002:18-66/119/2022-62	
	срок, на который установлено ограничение прав и обременение объекта недвижимости:	До снятия запрещения	
	лицо, в пользу которого установлено ограничение прав и обременение объекта недвижимости:	Не определено	
	основание государственной регистрации:	Постановление о запрете на совершение действий по регистрации (pdf), № 159476198/6636, выдан 17.01.2022, ОСП по Красноуфимскому и Ачитскому районам	
	сведения об осуществлении государственной регистрации сделки, права, ограничения права без необходимого в силу закона согласия третьего лица, органа:	данные отсутствуют	
	сведения об управляющем залогом и о договоре управления залогом, если такой договор заключен для управления ипотекой:	данные отсутствуют	
4.6	вид:	Запрещение регистрации	
	дата государственной регистрации:	18.01.2022 15:20:26	
	номер государственной регистрации:	66:52:0108002:18-66/119/2022-61	
	срок, на который установлено ограничение прав и обременение объекта недвижимости:	До снятия запрещения	
	лицо, в пользу которого установлено ограничение прав и обременение объекта недвижимости:	Не определено	
	основание государственной регистрации:	Постановление о запрете на совершение действий по регистрации (pdf), № 159476232/6636, выдан 17.01.2022, ОСП по Красноуфимскому и Ачитскому районам	
	сведения об осуществлении государственной регистрации сделки, права, ограничения права без необходимого в силу закона согласия третьего лица, органа:	данные отсутствуют	
	сведения об управляющем залогом и о договоре управления залогом, если такой договор заключен для управления ипотекой:	данные отсутствуют	

полное наименование должности	подпись	инициалы, фамилия
-------------------------------	---------	-------------------

М.П.

Земельный участок			
вид объекта недвижимости			
Лист № 5 раздела 2	Всего листов раздела 2: 21	Всего разделов: 8	Всего листов выписки: 33
27.03.2022г. № КУВИ-001/2022-43461135			
Кадастровый номер:		66:52:0108002:18	
4.7	вид:	Запрещение регистрации	
	дата государственной регистрации:	01.12.2021 10:51:51	
	номер государственной регистрации:	66:52:0108002:18-66/119/2021-59	
	срок, на который установлено ограничение прав и обременение объекта недвижимости:	До снятия ареста	
	лицо, в пользу которого установлено ограничение прав и обременение объекта недвижимости:	Не определено	
	основание государственной регистрации:	Постановление о запрете на совершение действий по регистрации (pdf), № 154816239/6636, выдан 30.11.2021, ОСП по Красноуфимскому и Ачитскому районам полное наименование должности уполномоченного федеральным законом должностного лица: СПИ Клементьева Ирина Алексеевна	
	сведения об осуществлении государственной регистрации сделки, права, ограничения права без необходимого в силу закона согласия третьего лица, органа:	данные отсутствуют	
	сведения об управляющем залогом и о договоре управления залогом, если такой договор заключен для управления ипотекой:	данные отсутствуют	
4.8	вид:	Запрещение регистрации	
	дата государственной регистрации:	28.10.2021 09:59:48	
	номер государственной регистрации:	66:52:0108002:18-66/119/2021-54	
	срок, на который установлено ограничение прав и обременение объекта недвижимости:	до снятия ареста	
	лицо, в пользу которого установлено ограничение прав и обременение объекта недвижимости:	не определено	
	основание государственной регистрации:	Постановление о запрете на совершение действий по регистрации (pdf), № 152192258/6636, выдан 27.10.2021, ОСП по Красноуфимскому и Ачитскому районам полное наименование должности уполномоченного федеральным законом должностного лица: СПИ Клементьева Ирина Алексеевна.	
	сведения об осуществлении государственной регистрации сделки, права, ограничения права без необходимого в силу закона согласия третьего лица, органа:	данные отсутствуют	
	сведения об управляющем залогом и о договоре управления залогом, если такой договор заключен для управления ипотекой:	данные отсутствуют	

полное наименование должности	подпись	инициалы, фамилия
-------------------------------	---------	-------------------

М.П.

Земельный участок			
вид объекта недвижимости			
Лист № 6 раздела 2	Всего листов раздела 2: 21	Всего разделов: 8	Всего листов выписки: 33
27.03.2022г. № КУВИ-001/2022-43461135			
Кадастровый номер:		66:52:0108002:18	
4.9	вид:	Запрещение регистрации	
	дата государственной регистрации:	22.10.2021 11:57:39	
	номер государственной регистрации:	66:52:0108002:18-66/119/2021-52	
	срок, на который установлено ограничение прав и обременение объекта недвижимости:	До снятия ареста	
	лицо, в пользу которого установлено ограничение прав и обременение объекта недвижимости:	Не определено	
	основание государственной регистрации:	Постановление о запрете на совершение действий по регистрации (pdf), № 151833750/6636, выдан 20.10.2021, ОСП по Красноуфимскому и Ачитскому районам полное наименование должности уполномоченного федеральным законом должностного лица: СПИ Клементьева Ирина Алексеевна	
	сведения об осуществлении государственной регистрации сделки, права, ограничения права без необходимого в силу закона согласия третьего лица, органа:	данные отсутствуют	
	сведения об управляющем залогом и о договоре управления залогом, если такой договор заключен для управления ипотекой:	данные отсутствуют	
4.10	вид:	Запрещение регистрации	
	дата государственной регистрации:	21.10.2021 14:17:31	
	номер государственной регистрации:	66:52:0108002:18-66/289/2021-51	
	срок, на который установлено ограничение прав и обременение объекта недвижимости:	До снятия запрета	
	лицо, в пользу которого установлено ограничение прав и обременение объекта недвижимости:	Не определено	
	основание государственной регистрации:	Постановление о запрете на совершение действий по регистрации (pdf), № 151225654/6636, выдан 12.10.2021, ОСП по Красноуфимскому и Ачитскому районам полное наименование должности уполномоченного федеральным законом должностного лица: СПИ Клементьева Ирина Алексеевна	
	сведения об осуществлении государственной регистрации сделки, права, ограничения права без необходимого в силу закона согласия третьего лица, органа:	данные отсутствуют	
	сведения об управляющем залогом и о договоре управления залогом, если такой договор заключен для управления ипотекой:	данные отсутствуют	

полное наименование должности	подпись	инициалы, фамилия
-------------------------------	---------	-------------------

М.П.

Земельный участок			
вид объекта недвижимости			
Лист № 7 раздела 2	Всего листов раздела 2: 21	Всего разделов: 8	Всего листов выписки: 33
27.03.2022г. № КУВИ-001/2022-43461135			
Кадастровый номер:		66:52:0108002:18	
4.11	вид:	Запрещение регистрации	
	дата государственной регистрации:	21.10.2021 13:00:51	
	номер государственной регистрации:	66:52:0108002:18-66/119/2021-50	
	срок, на который установлено ограничение прав и обременение объекта недвижимости:	До снятия запрета	
	лицо, в пользу которого установлено ограничение прав и обременение объекта недвижимости:	Не определено	
	основание государственной регистрации:	Постановление о запрете на совершение действий по регистрации (pdf), № 151225212/6636, выдан 12.10.2021, ОСП по Красноуфимскому и Ачитскому районам полное наименование должности уполномоченного федеральным законом должностного лица: СПИ Клементьева Ирина Алексеевна	
	сведения об осуществлении государственной регистрации сделки, права, ограничения права без необходимого в силу закона согласия третьего лица, органа:	данные отсутствуют	
	сведения об управляющем залогом и о договоре управления залогом, если такой договор заключен для управления ипотекой:	данные отсутствуют	
4.12	вид:	Запрещение регистрации	
	дата государственной регистрации:	21.10.2021 12:30:03	
	номер государственной регистрации:	66:52:0108002:18-66/119/2021-49	
	срок, на который установлено ограничение прав и обременение объекта недвижимости:	До снятия запрета	
	лицо, в пользу которого установлено ограничение прав и обременение объекта недвижимости:	Не определено	
	основание государственной регистрации:	Постановление о запрете на совершение действий по регистрации (pdf), № 151225622/6636, выдан 12.10.2021, ОСП по Красноуфимскому и Ачитскому районам полное наименование должности уполномоченного федеральным законом должностного лица: СПИ Клементьева Ирина Алексеевна	
	сведения об осуществлении государственной регистрации сделки, права, ограничения права без необходимого в силу закона согласия третьего лица, органа:	данные отсутствуют	
	сведения об управляющем залогом и о договоре управления залогом, если такой договор заключен для управления ипотекой:	данные отсутствуют	

полное наименование должности	подпись	инициалы, фамилия
-------------------------------	---------	-------------------

М.П.

Земельный участок			
вид объекта недвижимости			
Лист № 8 раздела 2	Всего листов раздела 2: 21	Всего разделов: 8	Всего листов выписки: 33
27.03.2022г. № КУВИ-001/2022-43461135			
Кадастровый номер:		66:52:0108002:18	
4.13	вид:	Запрещение регистрации	
	дата государственной регистрации:	14.10.2021 08:53:24	
	номер государственной регистрации:	66:52:0108002:18-66/119/2021-48	
	срок, на который установлено ограничение прав и обременение объекта недвижимости:	До снятия ареста	
	лицо, в пользу которого установлено ограничение прав и обременение объекта недвижимости:	Не определено	
	основание государственной регистрации:	Постановление о запрете на совершение действий по регистрации (pdf), № 151334349/6636, выдан 13.10.2021, ОСП по Красноуфимскому и Ачитскому районам полное наименование должности уполномоченного федеральным законом должностного лица: СПИ Клементьева Ирина Алексеевна	
	сведения об осуществлении государственной регистрации сделки, права, ограничения права без необходимого в силу закона согласия третьего лица, органа:	данные отсутствуют	
	сведения об управляющем залогом и о договоре управления залогом, если такой договор заключен для управления ипотекой:	данные отсутствуют	
4.14	вид:	Запрещение регистрации	
	дата государственной регистрации:	28.09.2021 13:28:31	
	номер государственной регистрации:	66:52:0108002:18-66/119/2021-47	
	срок, на который установлено ограничение прав и обременение объекта недвижимости:	До снятия ареста	
	лицо, в пользу которого установлено ограничение прав и обременение объекта недвижимости:	Не определено	
	основание государственной регистрации:	Постановление о запрете на совершение действий по регистрации (pdf), № 149036102/6636, выдан 17.09.2021, ОСП по Красноуфимскому и Ачитскому районам полное наименование должности уполномоченного федеральным законом должностного лица: СПИ Клементьева Ирина Алексеевна.	
	сведения об осуществлении государственной регистрации сделки, права, ограничения права без необходимого в силу закона согласия третьего лица, органа:	данные отсутствуют	
	сведения об управляющем залогом и о договоре управления залогом, если такой договор заключен для управления ипотекой:	данные отсутствуют	

полное наименование должности	подпись	инициалы, фамилия
-------------------------------	---------	-------------------

М.П.

Земельный участок			
вид объекта недвижимости			
Лист № 9 раздела 2	Всего листов раздела 2: 21	Всего разделов: 8	Всего листов выписки: 33
27.03.2022г. № КУВИ-001/2022-43461135			
Кадастровый номер:		66:52:0108002:18	
4.15	вид:	Запрещение регистрации	
	дата государственной регистрации:	17.08.2021 10:08:28	
	номер государственной регистрации:	66:52:0108002:18-66/119/2021-46	
	срок, на который установлено ограничение прав и обременение объекта недвижимости:	до снятия ареста	
	лицо, в пользу которого установлено ограничение прав и обременение объекта недвижимости:	Не определено	
	основание государственной регистрации:	Постановление о запрете на совершение действий по регистрации (pdf), № 146847124/6636, выдан 16.08.2021, ОСП по Красноуфимскому и Ачитскому районам полное наименование должности уполномоченного федеральным законом должностного лица: СПИ Сорокина Елена Сергеевна	
	сведения об осуществлении государственной регистрации сделки, права, ограничения права без необходимого в силу закона согласия третьего лица, органа:	данные отсутствуют	
	сведения об управляющем залогом и о договоре управления залогом, если такой договор заключен для управления ипотекой:	данные отсутствуют	
4.16	вид:	Запрещение регистрации	
	дата государственной регистрации:	23.07.2021 13:51:07	
	номер государственной регистрации:	66:52:0108002:18-66/119/2021-45	
	срок, на который установлено ограничение прав и обременение объекта недвижимости:	до снятия ареста	
	лицо, в пользу которого установлено ограничение прав и обременение объекта недвижимости:	не определено	
	основание государственной регистрации:	Постановление о запрете на совершение действий по регистрации (pdf), № 144665225/6636, выдан 20.07.2021, ОСП по Красноуфимскому и Ачитскому районам полное наименование должности уполномоченного федеральным законом должностного лица: СПИ Клементьева Ирина Алексеевна	
	сведения об осуществлении государственной регистрации сделки, права, ограничения права без необходимого в силу закона согласия третьего лица, органа:	данные отсутствуют	
	сведения об управляющем залогом и о договоре управления залогом, если такой договор заключен для управления ипотекой:	данные отсутствуют	

полное наименование должности	подпись	инициалы, фамилия
-------------------------------	---------	-------------------

М.П.

Земельный участок			
вид объекта недвижимости			
Лист № 10 раздела 2	Всего листов раздела 2: 21	Всего разделов: 8	Всего листов выписки: 33
27.03.2022г. № КУВИ-001/2022-43461135			
Кадастровый номер:		66:52:0108002:18	
4.17	вид:	Запрещение регистрации	
	дата государственной регистрации:	12.07.2021 15:26:03	
	номер государственной регистрации:	66:52:0108002:18-66/119/2021-44	
	срок, на который установлено ограничение прав и обременение объекта недвижимости:	до снятия ареста	
	лицо, в пользу которого установлено ограничение прав и обременение объекта недвижимости:	не определено	
	основание государственной регистрации:	Постановление о запрете на совершение действий по регистрации (pdf), № 141402157/6636, выдан 09.06.2021, ОСП по Красноуфимскому и Ачитскому районам	
	сведения об осуществлении государственной регистрации сделки, права, ограничения права без необходимого в силу закона согласия третьего лица, органа:	данные отсутствуют	
	сведения об управляющем залогом и о договоре управления залогом, если такой договор заключен для управления ипотекой:	данные отсутствуют	
4.18	вид:	Запрещение регистрации	
	дата государственной регистрации:	27.04.2021 17:45:44	
	номер государственной регистрации:	66:52:0108002:18-66/111/2021-43	
	срок, на который установлено ограничение прав и обременение объекта недвижимости:	до снятия ареста	
	лицо, в пользу которого установлено ограничение прав и обременение объекта недвижимости:	Не определено	
	основание государственной регистрации:	Постановление о запрете на совершение действий по регистрации (pdf), № 137588811/6636, выдан 15.04.2021, ОСП по Красноуфимскому и Ачитскому районам полное наименование должности уполномоченного федеральным законом должностного лица: СПИ Сорокина Елена Сергеевна	
	сведения об осуществлении государственной регистрации сделки, права, ограничения права без необходимого в силу закона согласия третьего лица, органа:	данные отсутствуют	
	сведения об управляющем залогом и о договоре управления залогом, если такой договор заключен для управления ипотекой:	данные отсутствуют	

полное наименование должности	подпись	инициалы, фамилия
-------------------------------	---------	-------------------

М.П.

Земельный участок			
вид объекта недвижимости			
Лист № 11 раздела 2	Всего листов раздела 2: 21	Всего разделов: 8	Всего листов выписки: 33
27.03.2022г. № КУВИ-001/2022-43461135			
Кадастровый номер:		66:52:0108002:18	
4.19	вид:	Запрещение регистрации	
	дата государственной регистрации:	19.04.2021 15:13:37	
	номер государственной регистрации:	66:52:0108002:18-66/119/2021-41	
	срок, на который установлено ограничение прав и обременение объекта недвижимости:	До снятия ареста	
	лицо, в пользу которого установлено ограничение прав и обременение объекта недвижимости:	Не определено	
	основание государственной регистрации:	Постановление о запрете на совершение действий по регистрации (pdf), № 137587458/6636, выдан 15.04.2021, ОСП по Красноуфимскому и Ачитскому районам полное наименование должности уполномоченного федеральным законом должностного лица: СПИ Сорокина Елена Сергеевна	
	сведения об осуществлении государственной регистрации сделки, права, ограничения права без необходимого в силу закона согласия третьего лица, органа:	данные отсутствуют	
	сведения об управляющем залогом и о договоре управления залогом, если такой договор заключен для управления ипотекой:	данные отсутствуют	
4.20	вид:	Запрещение регистрации	
	дата государственной регистрации:	25.02.2021 07:54:05	
	номер государственной регистрации:	66:52:0108002:18-66/119/2021-40	
	срок, на который установлено ограничение прав и обременение объекта недвижимости:	до снятия ареста	
	лицо, в пользу которого установлено ограничение прав и обременение объекта недвижимости:	не определено	
	основание государственной регистрации:	Постановление о запрете на совершение действий по регистрации (pdf), № 134624037/6636, выдан 20.02.2021, ОСП по Красноуфимскому и Ачитскому районам полное наименование должности уполномоченного федеральным законом должностного лица: СПИ Клементьева Ирина Алексеевна.	
	сведения об осуществлении государственной регистрации сделки, права, ограничения права без необходимого в силу закона согласия третьего лица, органа:	данные отсутствуют	
	сведения об управляющем залогом и о договоре управления залогом, если такой договор заключен для управления ипотекой:	данные отсутствуют	

полное наименование должности	подпись	инициалы, фамилия
-------------------------------	---------	-------------------

М.П.

Земельный участок			
вид объекта недвижимости			
Лист № 12 раздела 2	Всего листов раздела 2: 21	Всего разделов: 8	Всего листов выписки: 33
27.03.2022г. № КУВИ-001/2022-43461135			
Кадастровый номер:		66:52:0108002:18	
4.21	вид:	Запрещение регистрации	
	дата государственной регистрации:	26.01.2021 11:34:08	
	номер государственной регистрации:	66:52:0108002:18-66/119/2021-37	
	срок, на который установлено ограничение прав и обременение объекта недвижимости:	до снятия ареста	
	лицо, в пользу которого установлено ограничение прав и обременение объекта недвижимости:	Не определено	
	основание государственной регистрации:	Постановление о запрете на совершение действий по регистрации (pdf), № 133036302/6636, выдан 22.01.2021, ОСП по Красноуфимскому и Ачитскому районам	
	сведения об осуществлении государственной регистрации сделки, права, ограничения права без необходимого в силу закона согласия третьего лица, органа:	данные отсутствуют	
	сведения об управляющем залогом и о договоре управления залогом, если такой договор заключен для управления ипотекой:	данные отсутствуют	
4.22	вид:	Запрещение регистрации	
	дата государственной регистрации:	25.01.2021 13:30:21	
	номер государственной регистрации:	66:52:0108002:18-66/119/2021-36	
	срок, на который установлено ограничение прав и обременение объекта недвижимости:	До снятия ареста	
	лицо, в пользу которого установлено ограничение прав и обременение объекта недвижимости:	Не определено	
	основание государственной регистрации:	Постановление о запрете на совершение действий по регистрации (pdf), № 131945438/6636, выдан 29.12.2020, ОСП по Красноуфимскому и Ачитскому районам	
	сведения об осуществлении государственной регистрации сделки, права, ограничения права без необходимого в силу закона согласия третьего лица, органа:	данные отсутствуют	
	сведения об управляющем залогом и о договоре управления залогом, если такой договор заключен для управления ипотекой:	данные отсутствуют	

полное наименование должности	подпись	инициалы, фамилия
-------------------------------	---------	-------------------

М.П.

Земельный участок			
вид объекта недвижимости			
Лист № 13 раздела 2	Всего листов раздела 2: 21	Всего разделов: 8	Всего листов выписки: 33
27.03.2022г. № КУВИ-001/2022-43461135			
Кадастровый номер:		66:52:0108002:18	
4.23	вид:	Запрещение регистрации	
	дата государственной регистрации:	30.11.2020 11:37:12	
	номер государственной регистрации:	66:52:0108002:18-66/119/2020-34	
	срок, на который установлено ограничение прав и обременение объекта недвижимости:	до снятия ареста	
	лицо, в пользу которого установлено ограничение прав и обременение объекта недвижимости:	не определено	
	основание государственной регистрации:	Постановление о запрете на совершение действий по регистрации (pdf), № 129890852/6636, выдан 21.11.2020, ОСП по Красноуфимскому и Ачитскому районам	
	сведения об осуществлении государственной регистрации сделки, права, ограничения права без необходимого в силу закона согласия третьего лица, органа:	данные отсутствуют	
	сведения об управляющем залогом и о договоре управления залогом, если такой договор заключен для управления ипотекой:	данные отсутствуют	
4.24	вид:	Запрещение регистрации	
	дата государственной регистрации:	27.11.2020 13:09:04	
	номер государственной регистрации:	66:52:0108002:18-66/111/2020-33	
	срок, на который установлено ограничение прав и обременение объекта недвижимости:	до снятия ареста	
	лицо, в пользу которого установлено ограничение прав и обременение объекта недвижимости:	не определено	
	основание государственной регистрации:	Постановление о запрете на совершение действий по регистрации (pdf), № 129889522/6636, выдан 21.11.2020, ОСП по Красноуфимскому и Ачитскому районам	
	сведения об осуществлении государственной регистрации сделки, права, ограничения права без необходимого в силу закона согласия третьего лица, органа:	данные отсутствуют	
	сведения об управляющем залогом и о договоре управления залогом, если такой договор заключен для управления ипотекой:	данные отсутствуют	

полное наименование должности	подпись	инициалы, фамилия
-------------------------------	---------	-------------------

М.П.

Земельный участок			
вид объекта недвижимости			
Лист № 14 раздела 2	Всего листов раздела 2: 21	Всего разделов: 8	Всего листов выписки: 33
27.03.2022г. № КУВИ-001/2022-43461135			
Кадастровый номер:		66:52:0108002:18	
4.25	вид:	Запрещение регистрации	
	дата государственной регистрации:	27.11.2020 12:46:22	
	номер государственной регистрации:	66:52:0108002:18-66/125/2020-32	
	срок, на который установлено ограничение прав и обременение объекта недвижимости:	До снятия ареста	
	лицо, в пользу которого установлено ограничение прав и обременение объекта недвижимости:	Не определено	
	основание государственной регистрации:	Постановление о запрете на совершение действий по регистрации (pdf), № 129890258/6636, выдан 21.11.2020, ОСП по Красноуфимскому и Ачитскому районам	
	сведения об осуществлении государственной регистрации сделки, права, ограничения права без необходимого в силу закона согласия третьего лица, органа:	данные отсутствуют	
	сведения об управляющем залогом и о договоре управления залогом, если такой договор заключен для управления ипотекой:	данные отсутствуют	
4.26	вид:	Запрещение регистрации	
	дата государственной регистрации:	27.11.2020 12:44:24	
	номер государственной регистрации:	66:52:0108002:18-66/119/2020-31	
	срок, на который установлено ограничение прав и обременение объекта недвижимости:	до снятия ареста	
	лицо, в пользу которого установлено ограничение прав и обременение объекта недвижимости:	не определено	
	основание государственной регистрации:	Постановление о запрете на совершение действий по регистрации (pdf), № 129889997/6636, выдан 21.11.2020, ОСП по Красноуфимскому и Ачитскому районам	
	сведения об осуществлении государственной регистрации сделки, права, ограничения права без необходимого в силу закона согласия третьего лица, органа:	данные отсутствуют	
	сведения об управляющем залогом и о договоре управления залогом, если такой договор заключен для управления ипотекой:	данные отсутствуют	

полное наименование должности	подпись	инициалы, фамилия
-------------------------------	---------	-------------------

М.П.

Земельный участок			
вид объекта недвижимости			
Лист № 15 раздела 2	Всего листов раздела 2: 21	Всего разделов: 8	Всего листов выписки: 33
27.03.2022г. № КУВИ-001/2022-43461135			
Кадастровый номер:		66:52:0108002:18	
4.27	вид:	Запрещение регистрации	
	дата государственной регистрации:	27.11.2020 11:58:49	
	номер государственной регистрации:	66:52:0108002:18-66/119/2020-30	
	срок, на который установлено ограничение прав и обременение объекта недвижимости:	До снятия ареста	
	лицо, в пользу которого установлено ограничение прав и обременение объекта недвижимости:	Не определено	
	основание государственной регистрации:	Постановление о запрете на совершение действий по регистрации (pdf), № 129889691/6636, выдан 21.11.2020, ОСП по Красноуфимскому и Ачитскому районам	
	сведения об осуществлении государственной регистрации сделки, права, ограничения права без необходимого в силу закона согласия третьего лица, органа:	данные отсутствуют	
	сведения об управляющем залогом и о договоре управления залогом, если такой договор заключен для управления ипотекой:	данные отсутствуют	
4.28	вид:	Запрещение регистрации	
	дата государственной регистрации:	27.11.2020 11:46:41	
	номер государственной регистрации:	66:52:0108002:18-66/119/2020-29	
	срок, на который установлено ограничение прав и обременение объекта недвижимости:	До снятия ареста	
	лицо, в пользу которого установлено ограничение прав и обременение объекта недвижимости:	Не определено	
	основание государственной регистрации:	Постановление о запрете на совершение действий по регистрации (pdf), № 129890800/6636, выдан 21.11.2020, ОСП по Красноуфимскому и Ачитскому районам	
	сведения об осуществлении государственной регистрации сделки, права, ограничения права без необходимого в силу закона согласия третьего лица, органа:	данные отсутствуют	
	сведения об управляющем залогом и о договоре управления залогом, если такой договор заключен для управления ипотекой:	данные отсутствуют	

полное наименование должности	подпись	инициалы, фамилия
-------------------------------	---------	-------------------

М.П.

Земельный участок			
вид объекта недвижимости			
Лист № 16 раздела 2	Всего листов раздела 2: 21	Всего разделов: 8	Всего листов выписки: 33
27.03.2022г. № КУВИ-001/2022-43461135			
Кадастровый номер:		66:52:0108002:18	
4.29	вид:	Запрещение регистрации	
	дата государственной регистрации:	27.11.2020 11:39:00	
	номер государственной регистрации:	66:52:0108002:18-66/119/2020-28	
	срок, на который установлено ограничение прав и обременение объекта недвижимости:	до снятия ареста	
	лицо, в пользу которого установлено ограничение прав и обременение объекта недвижимости:	не определено	
	основание государственной регистрации:	Постановление о запрете на совершение действий по регистрации (pdf), № 129889835/6636, выдан 21.11.2020, ОСП по Красноуфимскому и Ачитскому районам	
	сведения об осуществлении государственной регистрации сделки, права, ограничения права без необходимого в силу закона согласия третьего лица, органа:	данные отсутствуют	
	сведения об управляющем залогом и о договоре управления залогом, если такой договор заключен для управления ипотекой:	данные отсутствуют	
4.30	вид:	Запрещение регистрации	
	дата государственной регистрации:	27.11.2020 11:21:41	
	номер государственной регистрации:	66:52:0108002:18-66/119/2020-27	
	срок, на который установлено ограничение прав и обременение объекта недвижимости:	до снятия ареста	
	лицо, в пользу которого установлено ограничение прав и обременение объекта недвижимости:	не определено	
	основание государственной регистрации:	Постановление о запрете на совершение действий по регистрации (pdf), № 129889272/6636, выдан 21.11.2020, ОСП по Красноуфимскому и Ачитскому районам	
	сведения об осуществлении государственной регистрации сделки, права, ограничения права без необходимого в силу закона согласия третьего лица, органа:	данные отсутствуют	
	сведения об управляющем залогом и о договоре управления залогом, если такой договор заключен для управления ипотекой:	данные отсутствуют	

полное наименование должности	подпись	инициалы, фамилия
-------------------------------	---------	-------------------

М.П.

Земельный участок			
вид объекта недвижимости			
Лист № 17 раздела 2	Всего листов раздела 2: 21	Всего разделов: 8	Всего листов выписки: 33
27.03.2022г. № КУВИ-001/2022-43461135			
Кадастровый номер:		66:52:0108002:18	
4.31	вид:	Запрещение регистрации	
	дата государственной регистрации:	27.11.2020 10:42:40	
	номер государственной регистрации:	66:52:0108002:18-66/119/2020-26	
	срок, на который установлено ограничение прав и обременение объекта недвижимости:	до снятия ареста	
	лицо, в пользу которого установлено ограничение прав и обременение объекта недвижимости:	не определено	
	основание государственной регистрации:	Постановление о запрете на совершение действий по регистрации (pdf), № 129889250/6636, выдан 21.11.2020, ОСП по Красноуфимскому и Ачитскому районам	
	сведения об осуществлении государственной регистрации сделки, права, ограничения права без необходимого в силу закона согласия третьего лица, органа:	данные отсутствуют	
	сведения об управляющем залогом и о договоре управления залогом, если такой договор заключен для управления ипотекой:	данные отсутствуют	
4.32	вид:	Запрещение регистрации	
	дата государственной регистрации:	27.11.2020 09:10:25	
	номер государственной регистрации:	66:52:0108002:18-66/119/2020-24	
	срок, на который установлено ограничение прав и обременение объекта недвижимости:	до снятия ареста	
	лицо, в пользу которого установлено ограничение прав и обременение объекта недвижимости:	Не определено	
	основание государственной регистрации:	Постановление о запрете на совершение действий по регистрации (pdf), № 129890091/6636, выдан 21.11.2020, ОСП по Красноуфимскому и Ачитскому районам	
	сведения об осуществлении государственной регистрации сделки, права, ограничения права без необходимого в силу закона согласия третьего лица, органа:	данные отсутствуют	
	сведения об управляющем залогом и о договоре управления залогом, если такой договор заключен для управления ипотекой:	данные отсутствуют	

полное наименование должности	подпись	инициалы, фамилия
-------------------------------	---------	-------------------

М.П.

Земельный участок			
вид объекта недвижимости			
Лист № 18 раздела 2	Всего листов раздела 2: 21	Всего разделов: 8	Всего листов выписки: 33
27.03.2022г. № КУВИ-001/2022-43461135			
Кадастровый номер:		66:52:0108002:18	
4.33	вид:	Запрещение регистрации	
	дата государственной регистрации:	27.05.2020 09:54:14	
	номер государственной регистрации:	66:52:0108002:18-66/005/2020-23	
	срок, на который установлено ограничение прав и обременение объекта недвижимости:	Срок действия с 27.05.2020	
	лицо, в пользу которого установлено ограничение прав и обременение объекта недвижимости:	данные о правообладателе отсутствуют	
	основание государственной регистрации:	Постановление Отдел судебных приставов по Красноуфимскому и Ачитскому районам УФССП по Свердловской области, и/п 31523/18/66036-ИП от 01.06.2018, и/д 2а-359/2018 от 01.06.2018, выдал Судебный участок № 1 судебного района, в котором создан районный суд Свердловской области. СПИ Клементьева Ирина Алексеевна, № 119978152/6636, выдан 24.05.2020, Отдел судебных приставов по Красноуфимскому и Ачитскому районам УФССП по Свердловской области	
	сведения об осуществлении государственной регистрации сделки, права, ограничения права без необходимого в силу закона согласия третьего лица, органа:	данные отсутствуют	
	сведения об управляющем залогом и о договоре управления залогом, если такой договор заключен для управления ипотекой:	данные отсутствуют	
4.34	вид:	Запрещение регистрации	
	дата государственной регистрации:	06.05.2020 18:31:34	
	номер государственной регистрации:	66:52:0108002:18-66/005/2020-22	
	срок, на который установлено ограничение прав и обременение объекта недвижимости:	Срок действия с 06.05.2020	
	лицо, в пользу которого установлено ограничение прав и обременение объекта недвижимости:	данные о правообладателе отсутствуют	
	основание государственной регистрации:	Постановление отдела судебных приставов по Красноуфимскому и Ачитскому районам УФССП России по Свердловской области, и/п № 23320/19/66036-ИП от 02.04.2019, выдал Арбитражный суд Свердловской области, СПИ Елисеева Светлана Геннадьевна, № 119018983/6636, выдан 30.04.2020, Отдел судебных приставов по Красноуфимскому и Ачитскому районам УФССП по Свердловской области	
	сведения об осуществлении государственной регистрации сделки, права, ограничения права без необходимого в силу закона согласия третьего лица, органа:	данные отсутствуют	

полное наименование должности	подпись	инициалы, фамилия
-------------------------------	---------	-------------------

М.П.

Земельный участок			
вид объекта недвижимости			
Лист № 19 раздела 2	Всего листов раздела 2: 21	Всего разделов: 8	Всего листов выписки: 33
27.03.2022г. № КУВИ-001/2022-43461135			
Кадастровый номер:		66:52:0108002:18	
		сведения об управляющем залогом и о договоре управления залогом, если такой договор заключен для управления ипотекой:	данные отсутствуют
4.35	вид:	Запрещение регистрации	
	дата государственной регистрации:	25.12.2017 10:53:06	
	номер государственной регистрации:	66:52:0108002:18-66/005/2017-4	
	срок, на который установлено ограничение прав и обременение объекта недвижимости:	Срок действия с 25.12.2017	
	лицо, в пользу которого установлено ограничение прав и обременение объекта недвижимости:	данные о правообладателе отсутствуют	
	основание государственной регистрации:	Постановление о запрете на совершение действий по регистрации, № 84473807/6636, выдан 21.12.2017, Отдел судебных приставов по Красноуфимскому и Ачитскому районам УФССП России по Свердловской области	
	сведения об осуществлении государственной регистрации сделки, права, ограничения права без необходимого в силу закона согласия третьего лица, органа:	данные отсутствуют	
	сведения об управляющем залогом и о договоре управления залогом, если такой договор заключен для управления ипотекой:	данные отсутствуют	
4.36	вид:	Запрещение регистрации	
	дата государственной регистрации:	29.11.2017 11:47:44	
	номер государственной регистрации:	66:52:0108002:18-66/005/2017-3	
	срок, на который установлено ограничение прав и обременение объекта недвижимости:	Срок действия с 29.11.2017	
	лицо, в пользу которого установлено ограничение прав и обременение объекта недвижимости:	данные о правообладателе отсутствуют	
	основание государственной регистрации:	Постановление Отдела судебных приставов по Красноуфимскому и Ачитскому районам УФССП России по Свердловской области, и/п № 38429/15/66036-ИП от 03.09.2015, и/л № ФС 005156765 от 12.08.2015 выдал Арбитражный суд Свердловской области. СПИ Тебенкова Алла Ивановна, № 83496546/6636, выдан 27.11.2017, Отдел судебных приставов по Красноуфимскому и Ачитскому районам УФССП России по Свердловской области	
	сведения об осуществлении государственной регистрации сделки, права, ограничения права без необходимого в силу закона согласия третьего лица, органа:	данные отсутствуют	

полное наименование должности	подпись	инициалы, фамилия
-------------------------------	---------	-------------------

М.П.

Земельный участок			
вид объекта недвижимости			
Лист № 20 раздела 2	Всего листов раздела 2: 21	Всего разделов: 8	Всего листов выписки: 33
27.03.2022г. № КУВИ-001/2022-43461135			
Кадастровый номер:		66:52:0108002:18	
		сведения об управляющем залогом и о договоре управления залогом, если такой договор заключен для управления ипотекой:	данные отсутствуют
4.37	вид:		Запрещение регистрации
	дата государственной регистрации:		26.04.2017 08:57:00
	номер государственной регистрации:		66:52:0108002:18-66/005/2017-2
	срок, на который установлено ограничение прав и обременение объекта недвижимости:		Срок действия с 26.04.2017
	лицо, в пользу которого установлено ограничение прав и обременение объекта недвижимости:		данные о правообладателе отсутствуют
	основание государственной регистрации:		Постановление о запрете на совершение действий по регистрации, № 70327208/6636, выдан 24.04.2017
	сведения об осуществлении государственной регистрации сделки, права, ограничения права без необходимого в силу закона согласия третьего лица, органа:		данные отсутствуют
	сведения об управляющем залогом и о договоре управления залогом, если такой договор заключен для управления ипотекой:		данные отсутствуют
4	Ограничение прав и обременение объекта недвижимости:		
4.1	вид:		Запрещение регистрации
	дата государственной регистрации:		24.02.2021 14:16:31
	номер государственной регистрации:		66:52:0108002:18-66/119/2021-39
	срок, на который установлено ограничение прав и обременение объекта недвижимости:		до снятия ареста
	лицо, в пользу которого установлено ограничение прав и обременение объекта недвижимости:		не определено
	основание государственной регистрации:		Постановление о запрете на совершение действий по регистрации (pdf), № 134624045/6636, выдан 20.02.2021, ОСП по Красноуфимскому и Ачитскому районам полное наименование должности уполномоченного федеральным законом должностного лица: СПИ Клементьева Ирина Алексеевна
	сведения об осуществлении государственной регистрации сделки, права, ограничения права без необходимого в силу закона согласия третьего лица, органа:		данные отсутствуют
	сведения об управляющем залогом и о договоре управления залогом, если такой договор заключен для управления ипотекой:		данные отсутствуют
полное наименование должности		подпись	инициалы, фамилия

М.П.

Земельный участок		
вид объекта недвижимости		
Лист № 21 раздела 2	Всего листов раздела 2: 21	Всего разделов: 8
Всего листов выписки: 33		
27.03.2022г. № КУВИ-001/2022-43461135		
Кадастровый номер:		66:52:0108002:18
5	Договоры участия в долевом строительстве:	не зарегистрировано
6	Заявленные в судебном порядке права требования:	данные отсутствуют
7	Сведения о возражении в отношении зарегистрированного права:	данные отсутствуют
8	Сведения о наличии решения об изъятии объекта недвижимости для государственных и муниципальных нужд:	данные отсутствуют
9	Сведения о невозможности государственной регистрации без личного участия правообладателя или его законного представителя:	данные отсутствуют
10	Правопритязания и сведения о наличии поступивших, но не рассмотренных заявлений о проведении государственной регистрации права (перехода, прекращения права), ограничения права или обременения объекта недвижимости, сделки в отношении объекта недвижимости:	отсутствуют
11	Сведения о невозможности государственной регистрации перехода, прекращения, ограничения права на земельный участок из земель сельскохозяйственного назначения:	данные отсутствуют


полное наименование должности	подпись	инициалы, фамилия
-------------------------------	---------	-------------------

М.П.

Выписка из Единого государственного реестра недвижимости об объекте недвижимости
Описание местоположения земельного участка

Земельный участок			
вид объекта недвижимости			
Лист № 1 раздела 3	Всего листов раздела 3: 1	Всего разделов: 8	Всего листов выписки: 33
27.03.2022г. № КУВИ-001/2022-43461135			
Кадастровый номер:		66:52:0108002:18	

План (чертеж, схема) земельного участка

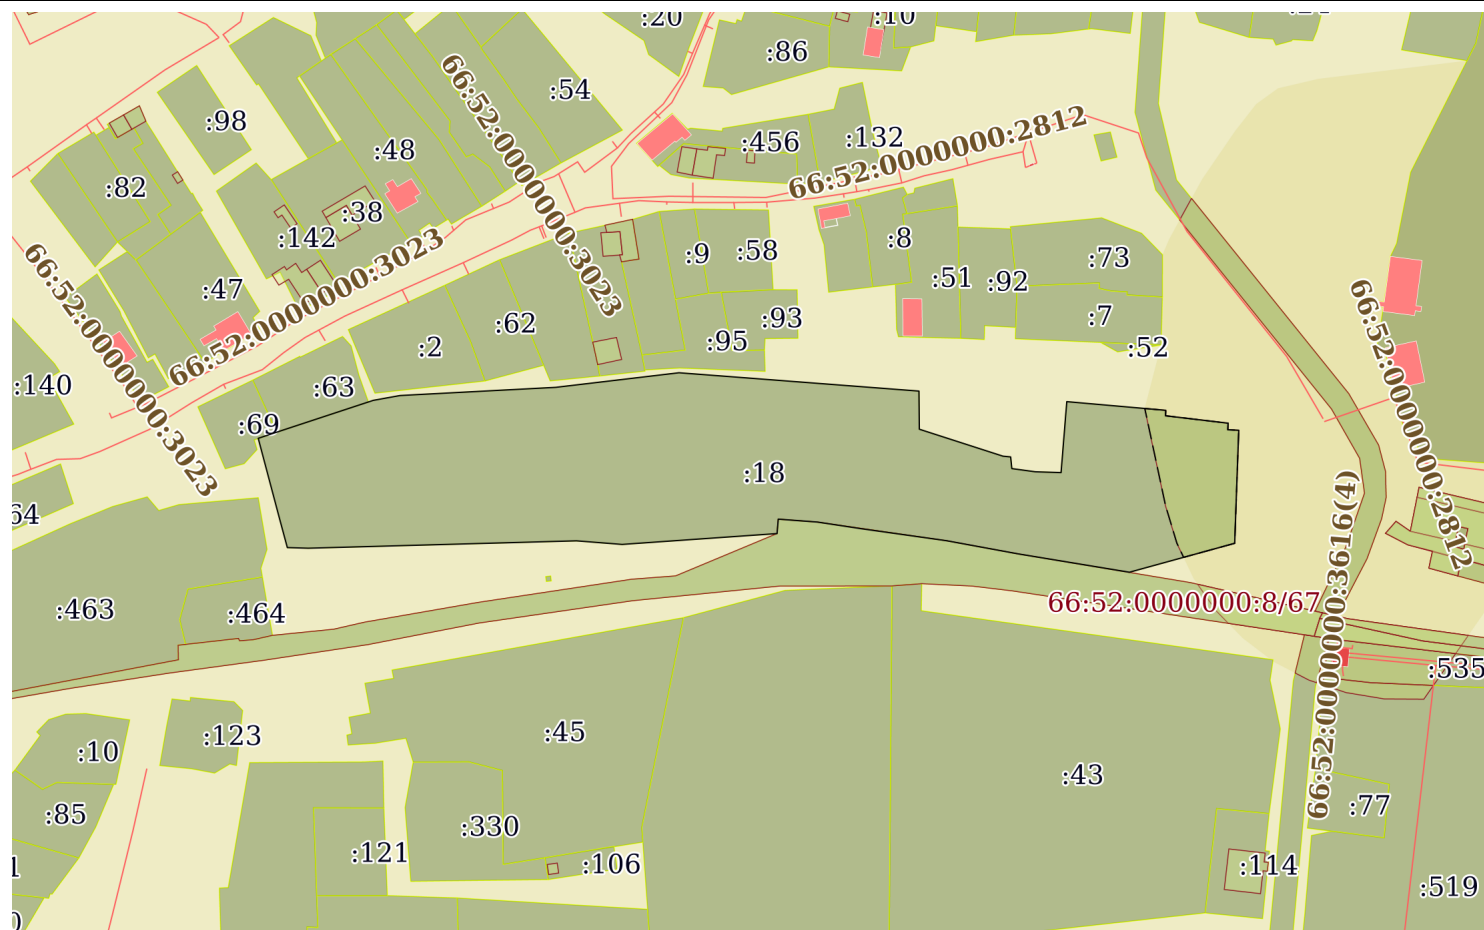

Масштаб 1:3000

Условные обозначения:

полное наименование должности	подпись	инициалы, фамилия
-------------------------------	---------	-------------------

М.П.

Выписка из Единого государственного реестра недвижимости об объекте недвижимости

Описание местоположения земельного участка

Земельный участок			
вид объекта недвижимости			
Лист № 1 раздела 3.1	Всего листов раздела 3.1: 2	Всего разделов: 8	Всего листов выписки: 33
27.03.2022г. № КУВИ-001/2022-43461135			
Кадастровый номер:		66:52:0108002:18	

Описание местоположения границ земельного участка							
№ п/п	Номер точки		Дирекцион ный угол	Горизонтальное проложение, м	Описание закрепления на местности	Кадастровые номера смежных участков	Сведения об адресах правообладателей смежных земельных участков
	начал ьная	конеч ная					
1	2	3	4	5	6	7	8
1	1.1.1	1.1.2	265°59.8'	62.45	данные отсутствуют	данные отсутствуют	данные отсутствуют
2	1.1.2	1.1.3	274°28.9'	18.43	данные отсутствуют	данные отсутствуют	данные отсутствуют
3	1.1.3	1.1.4	268°25.4'	103.99	данные отсутствуют	данные отсутствуют	данные отсутствуют
4	1.1.4	1.1.5	268°31.9'	3.9	данные отсутствуют	данные отсутствуют	данные отсутствуют
5	1.1.5	1.1.6	271°38.1'	8.41	данные отсутствуют	данные отсутствуют	данные отсутствуют
6	1.1.6	1.1.7	344°53.7'	12.36	данные отсутствуют	данные отсутствуют	данные отсутствуют
7	1.1.7	1.1.8	345°8.5'	33.11	данные отсутствуют	данные отсутствуют	данные отсутствуют
8	1.1.8	1.1.9	71°39.5'	7.79	данные отсутствуют	66:52:0108002:69	Россия, Свердловская область, г. Красноуфимск, ул. Вагонная, дом 25а; Россия, Свердловская область, г. Красноуфимск, ул. Вагонная, дом №25А
9	1.1.9	1.1.10	71°41.4'	2.9	данные отсутствуют	66:52:0108002:63	623310, Свердловская обл, р-н. Красноуфимский, с. Криулино, ул. Первомайская, д. 1
10	1.1.10	1.1.11	71°46.3'	36.03	данные отсутствуют	66:52:0108002:63	623310, Свердловская обл, р-н. Красноуфимский, с. Криулино, ул. Первомайская, д. 1
11	1.1.11	1.1.12	71°44.7'	2.01	данные отсутствуют	данные отсутствуют	данные отсутствуют
12	1.1.12	1.1.13	80°7.0'	1.34	данные отсутствуют	данные отсутствуют	данные отсутствуют
13	1.1.13	1.1.14	79°39.3'	3.84	данные отсутствуют	данные отсутствуют	данные отсутствуют
14	1.1.14	1.1.15	79°49.1'	5.77	данные отсутствуют	данные отсутствуют	данные отсутствуют
15	1.1.15	1.1.16	86°59.1'	33.65	данные отсутствуют	данные отсутствуют	данные отсутствуют
16	1.1.16	1.1.17	87°0.1'	29.06	данные отсутствуют	данные отсутствуют	данные отсутствуют
17	1.1.17	1.1.18	83°15.7'	17.81	данные отсутствуют	данные отсутствуют	данные отсутствуют
18	1.1.18	1.1.19	83°14.8'	32.06	данные отсутствуют	данные отсутствуют	данные отсутствуют
19	1.1.19	1.1.20	94°20.7'	22.71	данные отсутствуют	данные отсутствуют	данные отсутствуют
20	1.1.20	1.1.21	94°22.4'	74.09	данные отсутствуют	данные отсутствуют	данные отсутствуют
21	1.1.21	1.1.22	179°28.6'	15.32	данные отсутствуют	данные отсутствуют	данные отсутствуют
22	1.1.22	1.1.23	107°51.7'	35.34	данные отсутствуют	данные отсутствуют	данные отсутствуют

полное наименование должности	подпись	инициалы, фамилия
-------------------------------	---------	-------------------

М.П.

Земельный участок									
вид объекта недвижимости									
Лист № 2 раздела 3.1				Всего листов раздела 3.1: 2		Всего разделов: 8		Всего листов выписки: 33	
27.03.2022г. № КУВИ-001/2022-43461135									
Кадастровый номер:				66:52:0108002:18					
23	1.1.23	1.1.24	95°33.8`	3.09	данные отсутствуют	данные отсутствуют	данные отсутствуют		
24	1.1.24	1.1.25	174°2.2`	4.72	данные отсутствуют	данные отсутствуют	данные отсутствуют		
25	1.1.25	1.1.26	97°43.8`	9.52	данные отсутствуют	данные отсутствуют	данные отсутствуют		
26	1.1.26	1.1.27	91°49.4`	10.37	данные отсутствуют	данные отсутствуют	данные отсутствуют		
27	1.1.27	1.1.28	4°36.7`	28.61	данные отсутствуют	данные отсутствуют	данные отсутствуют		
28	1.1.28	1.1.29	95°0.6`	39.96	данные отсутствуют	данные отсутствуют	данные отсутствуют		
29	1.1.29	1.1.30	182°36.8`	2.19	данные отсутствуют	данные отсутствуют	данные отсутствуют		
30	1.1.30	1.1.31	96°45.3`	25.34	данные отсутствуют	данные отсутствуют	данные отсутствуют		
31	1.1.31	1.1.32	182°23.2`	2.64	данные отсутствуют	данные отсутствуют	данные отсутствуют		
32	1.1.32	1.1.33	92°36.2`	4.4	данные отсутствуют	данные отсутствуют	данные отсутствуют		
33	1.1.33	1.1.34	182°11.1`	7.61	данные отсутствуют	данные отсутствуют	данные отсутствуют		
34	1.1.34	1.1.35	182°2.6`	37.86	данные отсутствуют	данные отсутствуют	данные отсутствуют		
35	1.1.35	1.1.36	254°38.2`	43.9	данные отсутствуют	данные отсутствуют	данные отсутствуют		
36	1.1.36	1.1.37	279°21.9`	45.48	данные отсутствуют	66:52:0108002:49	данные отсутствуют		
37	1.1.37	1.1.38	280°25.1`	29.14	данные отсутствуют	66:52:0108002:49	данные отсутствуют		
38	1.1.38	1.1.39	278°0.2`	34.62	данные отсутствуют	66:52:0108002:49	данные отсутствуют		
39	1.1.39	1.1.40	278°37.6`	17.8	данные отсутствуют	66:52:0108002:49	данные отсутствуют		
40	1.1.40	1.1.41	274°16.3`	15.84	данные отсутствуют	66:52:0108002:49	данные отсутствуют		
41	1.1.41	1.1.1	184°49.7`	5.82	данные отсутствуют	66:52:0108002:49	данные отсутствуют		

полное наименование должности	подпись	инициалы, фамилия
-------------------------------	---------	-------------------

М.П.

Выписка из Единого государственного реестра недвижимости об объекте недвижимости

Описание местоположения земельного участка

Земельный участок			
вид объекта недвижимости			
Лист № 1 раздела 3.2	Всего листов раздела 3.2: 2	Всего разделов: 8	Всего листов выписки: 33
27.03.2022г. № КУВИ-001/2022-43461135			
Кадастровый номер:		66:52:0108002:18	

Сведения о характерных точках границы земельного участка				
Система координат 66.1				
Номер точки	Координаты, м		Описание закрепления на местности	Средняя квадратичная погрешность определения координат характерных точек границ земельного участка, м
	X	Y		
1	2	3	4	5
1	365876.77	1359690.16	Долговременный межевой знак	0.1
2	365872.41	1359627.86	Долговременный межевой знак	0.3
3	365873.85	1359609.49	Долговременный межевой знак	0.3
4	365870.99	1359505.54	Долговременный межевой знак	0.3
5	365870.89	1359501.64	Долговременный межевой знак	0.3
6	365871.13	1359493.23	Долговременный межевой знак	0.3
7	365883.06	1359490.01	Долговременный межевой знак	0.3
8	365915.06	1359481.52	Долговременный межевой знак	0.3
9	365917.51	1359488.91	-	0.1
10	365918.42	1359491.66	Долговременный межевой знак	0.3
11	365929.69	1359525.88	-	0.1
12	365930.32	1359527.79	Долговременный межевой знак	0.3
13	365930.55	1359529.11	Долговременный межевой знак	0.3
14	365931.24	1359532.89	Долговременный межевой знак	0.3
15	365932.26	1359538.57	Долговременный межевой знак	0.3
16	365934.03	1359572.17	Долговременный межевой знак	0.3
17	365935.55	1359601.19	Долговременный межевой знак	0.3
18	365937.64	1359618.88	Долговременный межевой знак	0.3
19	365941.41	1359650.72	Долговременный межевой знак	0.3
20	365939.69	1359673.36	Долговременный межевой знак	0.3
21	365934.04	1359747.23	Долговременный межевой знак	0.3
22	365918.72	1359747.37	Долговременный межевой знак	0.3
23	365907.88	1359781.01	Долговременный межевой знак	0.3
24	365907.58	1359784.09	Долговременный межевой знак	0.3

полное наименование должности	подпись	инициалы, фамилия
-------------------------------	---------	-------------------

М.П.

Земельный участок					
вид объекта недвижимости					
Лист № 2 раздела 3.2		Всего листов раздела 3.2: 2		Всего разделов: 8	Всего листов выписки: 33
27.03.2022г. № КУВИ-001/2022-43461135					
Кадастровый номер:			66:52:0108002:18		
25	365902.89	1359784.58	Долговременный межевой знак	0.3	
26	365901.61	1359794.01	Долговременный межевой знак	0.3	
27	365901.28	1359804.37	Долговременный межевой знак	0.3	
28	365929.8	1359806.67	Долговременный межевой знак	0.3	
29	365926.31	1359846.48	Долговременный межевой знак	0.3	
30	365924.12	1359846.38	Долговременный межевой знак	0.3	
31	365921.14	1359871.54	Долговременный межевой знак	0.3	
32	365918.5	1359871.43	Долговременный межевой знак	0.3	
33	365918.3	1359875.83	Долговременный межевой знак	0.3	
34	365910.7	1359875.54	Долговременный межевой знак	0.3	
35	365872.86	1359874.19	Долговременный межевой знак	0.3	
36	365861.23	1359831.86	Долговременный межевой знак	0.1	
37	365868.63	1359786.99	Долговременный межевой знак	0.1	
38	365873.9	1359758.33	Долговременный межевой знак	0.1	
39	365878.72	1359724.05	Долговременный межевой знак	0.1	
40	365881.39	1359706.45	Долговременный межевой знак	0.1	
41	365882.57	1359690.65	Долговременный межевой знак	0.1	
1	365876.77	1359690.16	Долговременный межевой знак	0.1	

полное наименование должности	подпись	инициалы, фамилия

М.П.

Выписка из Единого государственного реестра недвижимости об объекте недвижимости
Сведения о частях земельного участка

Земельный участок			
вид объекта недвижимости			
Лист № 1 раздела 4	Всего листов раздела 4: 1	Всего разделов: 8	Всего листов выписки: 33
27.03.2022г. № КУВИ-001/2022-43461135			
Кадастровый номер:		66:52:0108002:18	
План (чертеж, схема) части земельного участка		Учетный номер части: 66:52:0108002:18/1	
Масштаб 1:600	Условные обозначения:		
полное наименование должности	подпись	инициалы, фамилия	

М.П.

Выписка из Единого государственного реестра недвижимости об объекте недвижимости
Сведения о частях земельного участка

Земельный участок			
вид объекта недвижимости			

Лист № 1 раздела 4.1	Всего листов раздела 4.1: 2	Всего разделов: 8	Всего листов выписки: 33
----------------------	-----------------------------	-------------------	--------------------------

27.03.2022г. № КУВИ-001/2022-43461135

Кадастровый номер: 66:52:0108002:18

Учетный номер части	Площадь, м2	Содержание ограничения в использовании или ограничения права на объект недвижимости или обременения объекта недвижимости
1	2	3
66:52:0108002:18/1	1600	вид ограничения (обременения): ограничения прав на земельный участок, предусмотренные статьями 56, 56.1 Земельного кодекса Российской Федерации; Срок действия: с 2021-04-05; реквизиты документа-основания: решение «Об установлении санитарно-защитной зоны для объекта» от 24.03.2021 № 66-00-15/05-8896-2021 выдан: Управление Федеральной службы по надзору в сфере защиты прав потребителей и благополучия человека по Свердловской области; Содержание ограничения (обременения): Санитарно-защитная зона устанавливается в соответствии с Постановлением Правительства РФ от 03.03.2018 № 222 «Об утверждении правил установления санитарно-защитных зон и использования земельных участков, расположенных в границах санитарно-защитных зон». В границах санитарно-защитной зоны не допускается использования земельных участков в целях: а) размещения жилой застройки, объектов образовательного и медицинского назначения, спортивных сооружений открытого типа, организаций отдыха детей и их оздоровления, зон рекреационного назначения и для ведения садоводства; б) размещения объектов для производства и хранения лекарственных средств, объектов пищевых отраслей промышленности, оптовых складов продовольственного сырья и пищевой продукции, комплексов водопроводных сооружений для подготовки и хранения питьевой воды, использования земельных участков в целях производства, хранения и переработки сельскохозяйственной продукции, предназначенной для дальнейшего использования в качестве пищевой продукции, если химическое, физическое и (или) биологическое воздействие объекта, в отношении которого установлена санитарно-защитная зона, приведет к нарушению качества и безопасности таких средств, сырья, воды и продукции в соответствии с установленными к ним требованиями. Санитарно-защитная зона устанавливается бессрочно.; Реестровый номер границы: 66:52-6.166; Вид объекта реестра границ: Зона с особыми условиями использования территории; Вид зоны по документу: Санитарно-защитная зона для Красноуфимской нефтебазы ООО «Газпромнефть-Терминал»; Тип зоны: Санитарно-защитная зона предприятий, сооружений и иных объектов
	Весь	вид ограничения (обременения): ограничения прав на земельный участок, предусмотренные статьями 56, 56.1 Земельного кодекса Российской Федерации; Срок действия: с 2021-10-18; реквизиты документа-основания: приказ "Об установлении границ зон затопления, подтопления территории, прилегающей к р. Сарана (Большая Сарана), р. Сарга (Маутинский лог), р. Уфа, руч. Горбуновский, руч. Золотой ключ, руч. Каменный городского округа Красноуфимск Западного управленческого округа Свердловской области" от 28.08.2020 № 148 выдан: Нижне-Обское бассейновое водное управление; Содержание ограничения (обременения): В соответствии с п.6 ст.67.1 №74-ФЗ от 03.06.2006г. "Водный кодекс РФ" в границах зон затопления, подтопления, в соответствии с законодательством Российской Федерации о градостроительной деятельности отнесенных к зонам с особыми условиями использования территорий, запрещаются: 1) размещение новых населенных пунктов и строительство объектов капитального строительства без обеспечения инженерной защиты таких населенных пунктов и объектов от затопления, подтопления; 2) использование сточных вод в целях регулирования плодородия почв; 3) размещение кладбищ, скотомогильников, объектов размещения отходов производства и потребления, химических, взрывчатых, токсичных, отравляющих и ядовитых веществ, пунктов хранения и захоронения радиоактивных отходов; 4) осуществление авиационных мер по борьбе с вредными организмами.; Реестровый номер границы: 66:00-6.1853; Вид объекта реестра границ: Зона с особыми условиями использования территории; Вид зоны по документу: Зона затопления 1% обеспеченности территории городского

полное наименование должности	подпись	инициалы, фамилия
-------------------------------	---------	-------------------

М.П.

Земельный участок			
вид объекта недвижимости			
Лист № 2 раздела 4.1	Всего листов раздела 4.1: 2	Всего разделов: 8	Всего листов выписки: 33
27.03.2022г. № КУВИ-001/2022-43461135			
Кадастровый номер:		66:52:0108002:18	
	округа Красноуфимск Свердловской области р.Уфа; Тип зоны: Иная зона с особыми условиями использования территории		

полное наименование должности	подпись	инициалы, фамилия

М.П.

Выписка из Единого государственного реестра недвижимости об объекте недвижимости

Сведения о частях земельного участка

Земельный участок			
вид объекта недвижимости			
Лист № 1 раздела 4.2	Всего листов раздела 4.2: 1	Всего разделов: 8	Всего листов выписки: 33
27.03.2022г. № КУВИ-001/2022-43461135			
Кадастровый номер:		66:52:0108002:18	

Сведения о характерных точках границы части (частей) земельного участка				
Учетный номер части: 66:52:0108002:18/1				
Система координат				
Номер точки	Координаты, м		Описание закрепления на местности	Средняя квадратичная погрешность определения координат характерных точек границ земельного участка, м
	X	Y		
1	2	3	4	5
1	365927.05	1359838.04	-	-
2	365926.31	1359846.48	-	-
3	365924.12	1359846.38	-	-
4	365921.14	1359871.54	-	-
5	365918.5	1359871.43	-	-
6	365918.3	1359875.83	-	-
7	365910.7	1359875.54	-	-
8	365872.86	1359874.19	-	-
9	365867.22	1359853.66	-	-
10	365872.95	1359850.93	-	-
11	365888.07	1359846.37	-	-
1	365927.05	1359838.04	-	-

полное наименование должности	подпись	инициалы, фамилия

М.П.

Выписка из Единого государственного реестра недвижимости об объекте недвижимости

Сведения о характеристиках объекта недвижимости

На основании запроса от 27.03.2022, поступившего на рассмотрение 27.03.2022, сообщаем, что согласно записям Единого государственного реестра недвижимости:

Раздел 1 Лист 1

Земельный участок			
вид объекта недвижимости			

Лист № 1 раздела 1	Всего листов раздела 1: 3	Всего разделов: 8	Всего листов выписки: 34
--------------------	---------------------------	-------------------	--------------------------

27.03.2022г. № КУВИ-001/2022-43461814	
Кадастровый номер:	66:14:0101030:110
Номер кадастрового квартала:	66:14:0101030
Дата присвоения кадастрового номера:	23.11.1992

Ранее присвоенный государственный учетный номер:	данные отсутствуют
Местоположение:	обл. Свердловская, р-н Красноуфимский, д. Верх-Никитино, ул. Центральная, дом 33 "б"
Площадь:	1896
Кадастровая стоимость, руб.:	211252.32
Кадастровые номера расположенных в пределах земельного участка объектов недвижимости:	данные отсутствуют
Кадастровые номера объектов недвижимости, из которых образован объект недвижимости:	данные отсутствуют
Кадастровые номера образованных объектов недвижимости:	данные отсутствуют
Категория земель:	Земли населенных пунктов
Виды разрешенного использования:	для ведения личного подсобного хозяйства
Сведения о кадастровом инженере:	данные отсутствуют
Сведения о лесах, водных объектах и об иных природных объектах, расположенных в пределах земельного участка:	данные отсутствуют
Сведения о том, что земельный участок полностью расположен в границах зоны с особыми условиями использования территории, территории объекта культурного наследия, публичного сервитута:	данные отсутствуют
Сведения о том, что земельный участок расположен в границах особой экономической зоны, территории опережающего социально-экономического развития, зоны территориального развития в Российской Федерации, игровой зоны:	данные отсутствуют

полное наименование должности	подпись	инициалы, фамилия
-------------------------------	---------	-------------------

М.П.

Земельный участок			
вид объекта недвижимости			
Лист № 2 раздела 1	Всего листов раздела 1: 3	Всего разделов: 8	Всего листов выписки: 34
27.03.2022г. № КУВИ-001/2022-43461814			
Кадастровый номер:		66:14:0101030:110	
Сведения о том, что земельный участок расположен в границах особо охраняемой природной территории, охотничьих угодий, лесничеств:		данные отсутствуют	
Сведения о результатах проведения государственного земельного надзора:		данные отсутствуют	
Сведения о расположении земельного участка в границах территории, в отношении которой утвержден проект межевания территории:		данные отсутствуют	
Условный номер земельного участка:		данные отсутствуют	
Сведения о принятии акта и (или) заключении договора, предусматривающих предоставление в соответствии с земельным законодательством исполнительным органом государственным органом власти или органом местного самоуправления, находящегося в государственной или муниципальной собственности земельного участка для строительства наемного дома социального использования или наемного дома коммерческого использования:		данные отсутствуют	
Сведения о том, что земельный участок или земельные участки образованы на основании решения об изъятии земельного участка и (или) расположенного на нем объекта недвижимости для государственных или муниципальных нужд:		данные отсутствуют	
Сведения о том, что земельный участок образован из земель или земельного участка, государственная собственность на которые не разграничена:		данные отсутствуют	
Сведения о наличии земельного спора о местоположении границ земельных участков:		данные отсутствуют	
Статус записи об объекте недвижимости:		Сведения об объекте недвижимости имеют статус "актуальные, ранее учтенные"	
Особые отметки:		Граница земельного участка не установлена в соответствии с требованиями земельного законодательства. Сведения об ограничениях права на объект недвижимости, обременениях данного объекта, не зарегистрированных в реестре прав, ограничений прав и обременений недвижимого имущества: вид ограничения (обременения): ограничения прав на земельный участок, предусмотренные статьями 56, 56.1 Земельного кодекса Российской Федерации; срок действия: с 27.07.2016; реквизиты документа-основания: карта (план) от 04.03.2013 № 3/4-78. вид ограничения (обременения): ограничения прав на земельный участок, предусмотренные статьями 56, 56.1 Земельного кодекса Российской Федерации; срок действия: с 19.07.2021; реквизиты документа-основания: приказ Об установлении границ зон затопления, подтопления территории	
полное наименование должности		подпись	
		инициалы, фамилия	

М.П.

Земельный участок			
вид объекта недвижимости			
Лист № 3 раздела 1	Всего листов раздела 1: 3	Всего разделов: 8	Всего листов выписки: 34
27.03.2022г. № КУВИ-001/2022-43461814			
Кадастровый номер:		66:14:0101030:110	
		муниципального образования Красноуфимского округа Западного управленческого округа Свердловской области от 28.08.2020 № 149 выдан: Нижне-Обское бассейновое водное управление Федерального агентства водных ресурсов. вид ограничения (обременения): ограничения прав на земельный участок, предусмотренные статьями 56, 56.1 Земельного кодекса Российской Федерации; срок действия: с 06.08.2021; реквизиты документа-основания: приказ "Об установлении границ зон затопления, подтопления территории, прилегающей к р. Ачит, р. Баяк, р. Бисерть, р. Бугальш, руч. Зюрзя (руч. Рема), р. Иргина, р. Калинин Лог, р. Сарана, р. Сарга, р. Саргая, р. Тавра, руч. Титнигул, р. Турыш, р. Уфа, р. Шуртан, р. Юва (Савиновка), муниципального образования Красноуфимского округа Западного управленческого округа Свердловской области" от 28.08.2020 № 149 выдан: Нижне-Обское бассейновое водное управление.	
Получатель выписки:		Половинко Евгений Юрьевич	

полное наименование должности	подпись	инициалы, фамилия

М.П.

Выписка из Единого государственного реестра недвижимости об объекте недвижимости

Сведения о зарегистрированных правах

Земельный участок			
вид объекта недвижимости			
Лист № 1 раздела 2		Всего листов раздела 2: 20	
		Всего разделов: 8	
		Всего листов выписки: 34	
27.03.2022г. № КУВИ-001/2022-43461814			
Кадастровый номер:		66:14:0101030:110	
1	Правообладатель (правообладатели):	1.1	Макаров Алексей Алексеевич, 07.05.1978, Свердловская область, гор. Красноуфимск, РОССИЯ, СНИЛС 078-379-150 12 паспорт гражданина Российской Федерации серия 65 08 №404555, выдан 04.06.2008, отделение УФМС России по Свердловской области в Красноуфимском районе Россия, Свердловская область, г. Красноуфимск, ул. Куйбышева, дом 63, кв. 50
2	Вид, номер, дата и время государственной регистрации права:	2.1	Собственность 66-66-05/038/2011-458 06.06.2011 00:00:00
3	Сведения об осуществлении государственной регистрации сделки, права без необходимого в силу закона согласия третьего лица, органа:	3.1	данные отсутствуют
4	Ограничение прав и обременение объекта недвижимости:		
	4.1	вид:	Запрещение регистрации
		дата государственной регистрации:	10.02.2022 13:43:56
		номер государственной регистрации:	66:14:0101030:110-66/119/2022-55
		срок, на который установлено ограничение прав и обременение объекта недвижимости:	до снятия ареста
		лицо, в пользу которого установлено ограничение прав и обременение объекта недвижимости:	Не определено
		основание государственной регистрации:	Постановление о запрете на совершение действий по регистрации (pdf), № 161683784/6636, выдан 08.02.2022, ОСП по Красноуфимскому и Ачитскому районам полное наименование должности уполномоченного федеральным законом должностного лица: СПИ Клементьева Ирина Алексеевна.
		сведения об осуществлении государственной регистрации сделки, права, ограничения права без необходимого в силу закона согласия третьего лица, органа:	данные отсутствуют
		сведения об управляющем залогом и о договоре управления залогом, если такой договор заключен для управления ипотекой:	данные отсутствуют

полное наименование должности	подпись	инициалы, фамилия
-------------------------------	---------	-------------------

М.П.

Земельный участок			
вид объекта недвижимости			
Лист № 2 раздела 2	Всего листов раздела 2: 20	Всего разделов: 8	Всего листов выписки: 34
27.03.2022г. № КУВИ-001/2022-43461814			
Кадастровый номер:		66:14:0101030:110	
4.2	вид:	Запрещение регистрации	
	дата государственной регистрации:	09.02.2022 10:17:44	
	номер государственной регистрации:	66:14:0101030:110-66/119/2022-54	
	срок, на который установлено ограничение прав и обременение объекта недвижимости:	до снятия ареста	
	лицо, в пользу которого установлено ограничение прав и обременение объекта недвижимости:	не определено	
	основание государственной регистрации:	Постановление о запрете на совершение действий по регистрации (pdf), № 161359330/6636, выдан 04.02.2022, ОСП по Красноуфимскому и Ачитскому районам полное наименование должности уполномоченного федеральным законом должностного лица: СПИ Клементьева Ирина Алексеевна	
	сведения об осуществлении государственной регистрации сделки, права, ограничения права без необходимого в силу закона согласия третьего лица, органа:	данные отсутствуют	
	сведения об управляющем залогом и о договоре управления залогом, если такой договор заключен для управления ипотекой:	данные отсутствуют	
4.3	вид:	Запрещение регистрации	
	дата государственной регистрации:	09.02.2022 07:51:05	
	номер государственной регистрации:	66:14:0101030:110-66/119/2022-53	
	срок, на который установлено ограничение прав и обременение объекта недвижимости:	До снятия ареста	
	лицо, в пользу которого установлено ограничение прав и обременение объекта недвижимости:	Не определено	
	основание государственной регистрации:	Постановление о запрете на совершение действий по регистрации (pdf), № 161359278/6636, выдан 04.02.2022, ОСП по Красноуфимскому и Ачитскому районам полное наименование должности уполномоченного федеральным законом должностного лица: СПИ Клементьева Ирина Алексеевна	
	сведения об осуществлении государственной регистрации сделки, права, ограничения права без необходимого в силу закона согласия третьего лица, органа:	данные отсутствуют	
	сведения об управляющем залогом и о договоре управления залогом, если такой договор заключен для управления ипотекой:	данные отсутствуют	

полное наименование должности	подпись	инициалы, фамилия
-------------------------------	---------	-------------------

М.П.

Земельный участок			
вид объекта недвижимости			
Лист № 3 раздела 2	Всего листов раздела 2: 20	Всего разделов: 8	Всего листов выписки: 34
27.03.2022г. № КУВИ-001/2022-43461814			
Кадастровый номер:		66:14:0101030:110	
4.4	вид:	Запрещение регистрации	
	дата государственной регистрации:	08.02.2022 15:19:23	
	номер государственной регистрации:	66:14:0101030:110-66/132/2022-52	
	срок, на который установлено ограничение прав и обременение объекта недвижимости:	До снятия ареста	
	лицо, в пользу которого установлено ограничение прав и обременение объекта недвижимости:	Не определено	
	основание государственной регистрации:	Постановление о запрете на совершение действий по регистрации (pdf), № 161359346/6636, выдан 04.02.2022, ОСП по Красноуфимскому и Ачитскому районам полное наименование должности уполномоченного федеральным законом должностного лица: СПИ Клементьева Ирина Алексеевна	
	сведения об осуществлении государственной регистрации сделки, права, ограничения права без необходимого в силу закона согласия третьего лица, органа:	данные отсутствуют	
	сведения об управляющем залогом и о договоре управления залогом, если такой договор заключен для управления ипотекой:	данные отсутствуют	
4.5	вид:	Запрещение регистрации	
	дата государственной регистрации:	18.01.2022 15:29:54	
	номер государственной регистрации:	66:14:0101030:110-66/119/2022-51	
	срок, на который установлено ограничение прав и обременение объекта недвижимости:	До снятия запрещения	
	лицо, в пользу которого установлено ограничение прав и обременение объекта недвижимости:	Не определено	
	основание государственной регистрации:	Постановление о запрете на совершение действий по регистрации (pdf), № 159476198/6636, выдан 17.01.2022, ОСП по Красноуфимскому и Ачитскому районам	
	сведения об осуществлении государственной регистрации сделки, права, ограничения права без необходимого в силу закона согласия третьего лица, органа:	данные отсутствуют	
	сведения об управляющем залогом и о договоре управления залогом, если такой договор заключен для управления ипотекой:	данные отсутствуют	

полное наименование должности	подпись	инициалы, фамилия
-------------------------------	---------	-------------------

М.П.

Земельный участок			
вид объекта недвижимости			
Лист № 4 раздела 2	Всего листов раздела 2: 20	Всего разделов: 8	Всего листов выписки: 34
27.03.2022г. № КУВИ-001/2022-43461814			
Кадастровый номер:		66:14:0101030:110	
4.6	вид:	Запрещение регистрации	
	дата государственной регистрации:	18.01.2022 15:20:26	
	номер государственной регистрации:	66:14:0101030:110-66/119/2022-50	
	срок, на который установлено ограничение прав и обременение объекта недвижимости:	До снятия запрещения	
	лицо, в пользу которого установлено ограничение прав и обременение объекта недвижимости:	Не определено	
	основание государственной регистрации:	Постановление о запрете на совершение действий по регистрации (pdf), № 159476232/6636, выдан 17.01.2022, ОСП по Красноуфимскому и Ачитскому районам	
	сведения об осуществлении государственной регистрации сделки, права, ограничения права без необходимого в силу закона согласия третьего лица, органа:	данные отсутствуют	
	сведения об управляющем залогом и о договоре управления залогом, если такой договор заключен для управления ипотекой:	данные отсутствуют	
4.7	вид:	Запрещение регистрации	
	дата государственной регистрации:	01.12.2021 10:51:51	
	номер государственной регистрации:	66:14:0101030:110-66/119/2021-48	
	срок, на который установлено ограничение прав и обременение объекта недвижимости:	До снятия ареста	
	лицо, в пользу которого установлено ограничение прав и обременение объекта недвижимости:	Не определено	
	основание государственной регистрации:	Постановление о запрете на совершение действий по регистрации (pdf), № 154816239/6636, выдан 30.11.2021, ОСП по Красноуфимскому и Ачитскому районам полное наименование должности уполномоченного федеральным законом должностного лица: СПИ Клементьева Ирина Алексеевна	
	сведения об осуществлении государственной регистрации сделки, права, ограничения права без необходимого в силу закона согласия третьего лица, органа:	данные отсутствуют	
	сведения об управляющем залогом и о договоре управления залогом, если такой договор заключен для управления ипотекой:	данные отсутствуют	

полное наименование должности	подпись	инициалы, фамилия
-------------------------------	---------	-------------------

М.П.

Земельный участок			
вид объекта недвижимости			
Лист № 5 раздела 2	Всего листов раздела 2: 20	Всего разделов: 8	Всего листов выписки: 34
27.03.2022г. № КУВИ-001/2022-43461814			
Кадастровый номер:		66:14:0101030:110	
4.8	вид:	Запрещение регистрации	
	дата государственной регистрации:	28.10.2021 09:59:48	
	номер государственной регистрации:	66:14:0101030:110-66/119/2021-42	
	срок, на который установлено ограничение прав и обременение объекта недвижимости:	до снятия ареста	
	лицо, в пользу которого установлено ограничение прав и обременение объекта недвижимости:	не определено	
	основание государственной регистрации:	Постановление о запрете на совершение действий по регистрации (pdf), № 152192258/6636, выдан 27.10.2021, ОСП по Красноуфимскому и Ачитскому районам полное наименование должности уполномоченного федеральным законом должностного лица: СПИ Клементьева Ирина Алексеевна.	
	сведения об осуществлении государственной регистрации сделки, права, ограничения права без необходимого в силу закона согласия третьего лица, органа:	данные отсутствуют	
	сведения об управляющем залогом и о договоре управления залогом, если такой договор заключен для управления ипотекой:	данные отсутствуют	
4.9	вид:	Запрещение регистрации	
	дата государственной регистрации:	22.10.2021 11:57:39	
	номер государственной регистрации:	66:14:0101030:110-66/119/2021-40	
	срок, на который установлено ограничение прав и обременение объекта недвижимости:	До снятия ареста	
	лицо, в пользу которого установлено ограничение прав и обременение объекта недвижимости:	Не определено	
	основание государственной регистрации:	Постановление о запрете на совершение действий по регистрации (pdf), № 151833750/6636, выдан 20.10.2021, ОСП по Красноуфимскому и Ачитскому районам полное наименование должности уполномоченного федеральным законом должностного лица: СПИ Клементьева Ирина Алексеевна	
	сведения об осуществлении государственной регистрации сделки, права, ограничения права без необходимого в силу закона согласия третьего лица, органа:	данные отсутствуют	
	сведения об управляющем залогом и о договоре управления залогом, если такой договор заключен для управления ипотекой:	данные отсутствуют	

полное наименование должности	подпись	инициалы, фамилия
-------------------------------	---------	-------------------

М.П.

Земельный участок			
вид объекта недвижимости			
Лист № 6 раздела 2	Всего листов раздела 2: 20	Всего разделов: 8	Всего листов выписки: 34
27.03.2022г. № КУВИ-001/2022-43461814			
Кадастровый номер:		66:14:0101030:110	
4.10	вид:	Запрещение регистрации	
	дата государственной регистрации:	21.10.2021 14:17:31	
	номер государственной регистрации:	66:14:0101030:110-66/289/2021-39	
	срок, на который установлено ограничение прав и обременение объекта недвижимости:	До снятия запрета	
	лицо, в пользу которого установлено ограничение прав и обременение объекта недвижимости:	Не определено	
	основание государственной регистрации:	Постановление о запрете на совершение действий по регистрации (pdf), № 151225654/6636, выдан 12.10.2021, ОСП по Красноуфимскому и Ачитскому районам полное наименование должности уполномоченного федеральным законом должностного лица: СПИ Клементьева Ирина Алексеевна	
	сведения об осуществлении государственной регистрации сделки, права, ограничения права без необходимого в силу закона согласия третьего лица, органа:	данные отсутствуют	
	сведения об управляющем залогом и о договоре управления залогом, если такой договор заключен для управления ипотекой:	данные отсутствуют	
4.11	вид:	Запрещение регистрации	
	дата государственной регистрации:	21.10.2021 13:00:51	
	номер государственной регистрации:	66:14:0101030:110-66/119/2021-38	
	срок, на который установлено ограничение прав и обременение объекта недвижимости:	До снятия запрета	
	лицо, в пользу которого установлено ограничение прав и обременение объекта недвижимости:	Не определено	
	основание государственной регистрации:	Постановление о запрете на совершение действий по регистрации (pdf), № 151225212/6636, выдан 12.10.2021, ОСП по Красноуфимскому и Ачитскому районам полное наименование должности уполномоченного федеральным законом должностного лица: СПИ Клементьева Ирина Алексеевна	
	сведения об осуществлении государственной регистрации сделки, права, ограничения права без необходимого в силу закона согласия третьего лица, органа:	данные отсутствуют	
	сведения об управляющем залогом и о договоре управления залогом, если такой договор заключен для управления ипотекой:	данные отсутствуют	

полное наименование должности	подпись	инициалы, фамилия
-------------------------------	---------	-------------------

М.П.

Земельный участок			
вид объекта недвижимости			
Лист № 7 раздела 2	Всего листов раздела 2: 20	Всего разделов: 8	Всего листов выписки: 34
27.03.2022г. № КУВИ-001/2022-43461814			
Кадастровый номер:		66:14:0101030:110	
4.12	вид:	Запрещение регистрации	
	дата государственной регистрации:	21.10.2021 12:30:03	
	номер государственной регистрации:	66:14:0101030:110-66/119/2021-37	
	срок, на который установлено ограничение прав и обременение объекта недвижимости:	До снятия запрета	
	лицо, в пользу которого установлено ограничение прав и обременение объекта недвижимости:	Не определено	
	основание государственной регистрации:	Постановление о запрете на совершение действий по регистрации (pdf), № 151225622/6636, выдан 12.10.2021, ОСП по Красноуфимскому и Ачитскому районам полное наименование должности уполномоченного федеральным законом должностного лица: СПИ Клементьева Ирина Алексеевна	
	сведения об осуществлении государственной регистрации сделки, права, ограничения права без необходимого в силу закона согласия третьего лица, органа:	данные отсутствуют	
	сведения об управляющем залогом и о договоре управления залогом, если такой договор заключен для управления ипотекой:	данные отсутствуют	
4.13	вид:	Запрещение регистрации	
	дата государственной регистрации:	14.10.2021 08:53:24	
	номер государственной регистрации:	66:14:0101030:110-66/119/2021-36	
	срок, на который установлено ограничение прав и обременение объекта недвижимости:	До снятия ареста	
	лицо, в пользу которого установлено ограничение прав и обременение объекта недвижимости:	Не определено	
	основание государственной регистрации:	Постановление о запрете на совершение действий по регистрации (pdf), № 151334349/6636, выдан 13.10.2021, ОСП по Красноуфимскому и Ачитскому районам полное наименование должности уполномоченного федеральным законом должностного лица: СПИ Клементьева Ирина Алексеевна	
	сведения об осуществлении государственной регистрации сделки, права, ограничения права без необходимого в силу закона согласия третьего лица, органа:	данные отсутствуют	
	сведения об управляющем залогом и о договоре управления залогом, если такой договор заключен для управления ипотекой:	данные отсутствуют	

полное наименование должности	подпись	инициалы, фамилия
-------------------------------	---------	-------------------

М.П.

Земельный участок			
вид объекта недвижимости			
Лист № 8 раздела 2	Всего листов раздела 2: 20	Всего разделов: 8	Всего листов выписки: 34
27.03.2022г. № КУВИ-001/2022-43461814			
Кадастровый номер:		66:14:0101030:110	
4.14	вид:	Запрещение регистрации	
	дата государственной регистрации:	28.09.2021 13:28:31	
	номер государственной регистрации:	66:14:0101030:110-66/119/2021-35	
	срок, на который установлено ограничение прав и обременение объекта недвижимости:	До снятия ареста	
	лицо, в пользу которого установлено ограничение прав и обременение объекта недвижимости:	Не определено	
	основание государственной регистрации:	Постановление о запрете на совершение действий по регистрации (pdf), № 149036102/6636, выдан 17.09.2021, ОСП по Красноуфимскому и Ачитскому районам полное наименование должности уполномоченного федеральным законом должностного лица: СПИ Клементьева Ирина Алексеевна.	
	сведения об осуществлении государственной регистрации сделки, права, ограничения права без необходимого в силу закона согласия третьего лица, органа:	данные отсутствуют	
	сведения об управляющем залогом и о договоре управления залогом, если такой договор заключен для управления ипотекой:	данные отсутствуют	
4.15	вид:	Запрещение регистрации	
	дата государственной регистрации:	17.08.2021 10:08:28	
	номер государственной регистрации:	66:14:0101030:110-66/119/2021-34	
	срок, на который установлено ограничение прав и обременение объекта недвижимости:	до снятия ареста	
	лицо, в пользу которого установлено ограничение прав и обременение объекта недвижимости:	Не определено	
	основание государственной регистрации:	Постановление о запрете на совершение действий по регистрации (pdf), № 146847124/6636, выдан 16.08.2021, ОСП по Красноуфимскому и Ачитскому районам полное наименование должности уполномоченного федеральным законом должностного лица: СПИ Сорокина Елена Сергеевна	
	сведения об осуществлении государственной регистрации сделки, права, ограничения права без необходимого в силу закона согласия третьего лица, органа:	данные отсутствуют	
	сведения об управляющем залогом и о договоре управления залогом, если такой договор заключен для управления ипотекой:	данные отсутствуют	

полное наименование должности	подпись	инициалы, фамилия
-------------------------------	---------	-------------------

М.П.

Земельный участок			
вид объекта недвижимости			
Лист № 9 раздела 2	Всего листов раздела 2: 20	Всего разделов: 8	Всего листов выписки: 34
27.03.2022г. № КУВИ-001/2022-43461814			
Кадастровый номер:		66:14:0101030:110	
4.16	вид:	Запрещение регистрации	
	дата государственной регистрации:	23.07.2021 13:51:07	
	номер государственной регистрации:	66:14:0101030:110-66/119/2021-33	
	срок, на который установлено ограничение прав и обременение объекта недвижимости:	до снятия ареста	
	лицо, в пользу которого установлено ограничение прав и обременение объекта недвижимости:	не определено	
	основание государственной регистрации:	Постановление о запрете на совершение действий по регистрации (pdf), № 144665225/6636, выдан 20.07.2021, ОСП по Красноуфимскому и Ачитскому районам полное наименование должности уполномоченного федеральным законом должностного лица: СПИ Клементьева Ирина Алексеевна	
	сведения об осуществлении государственной регистрации сделки, права, ограничения права без необходимого в силу закона согласия третьего лица, органа:	данные отсутствуют	
	сведения об управляющем залогом и о договоре управления залогом, если такой договор заключен для управления ипотекой:	данные отсутствуют	
4.17	вид:	Запрещение регистрации	
	дата государственной регистрации:	12.07.2021 15:26:03	
	номер государственной регистрации:	66:14:0101030:110-66/119/2021-32	
	срок, на который установлено ограничение прав и обременение объекта недвижимости:	до снятия ареста	
	лицо, в пользу которого установлено ограничение прав и обременение объекта недвижимости:	не определено	
	основание государственной регистрации:	Постановление о запрете на совершение действий по регистрации (pdf), № 141402157/6636, выдан 09.06.2021, ОСП по Красноуфимскому и Ачитскому районам	
	сведения об осуществлении государственной регистрации сделки, права, ограничения права без необходимого в силу закона согласия третьего лица, органа:	данные отсутствуют	
	сведения об управляющем залогом и о договоре управления залогом, если такой договор заключен для управления ипотекой:	данные отсутствуют	

полное наименование должности	подпись	инициалы, фамилия
-------------------------------	---------	-------------------

М.П.

Земельный участок			
вид объекта недвижимости			
Лист № 10 раздела 2	Всего листов раздела 2: 20	Всего разделов: 8	Всего листов выписки: 34
27.03.2022г. № КУВИ-001/2022-43461814			
Кадастровый номер:		66:14:0101030:110	
4.18	вид:	Запрещение регистрации	
	дата государственной регистрации:	27.04.2021 17:45:44	
	номер государственной регистрации:	66:14:0101030:110-66/111/2021-31	
	срок, на который установлено ограничение прав и обременение объекта недвижимости:	до снятия ареста	
	лицо, в пользу которого установлено ограничение прав и обременение объекта недвижимости:	Не определено	
	основание государственной регистрации:	Постановление о запрете на совершение действий по регистрации (pdf), № 137588811/6636, выдан 15.04.2021, ОСП по Красноуфимскому и Ачитскому районам полное наименование должности уполномоченного федеральным законом должностного лица: СПИ Сорокина Елена Сергеевна	
	сведения об осуществлении государственной регистрации сделки, права, ограничения права без необходимого в силу закона согласия третьего лица, органа:	данные отсутствуют	
	сведения об управляющем залогом и о договоре управления залогом, если такой договор заключен для управления ипотекой:	данные отсутствуют	
4.19	вид:	Запрещение регистрации	
	дата государственной регистрации:	25.02.2021 07:54:05	
	номер государственной регистрации:	66:14:0101030:110-66/119/2021-28	
	срок, на который установлено ограничение прав и обременение объекта недвижимости:	до снятия ареста	
	лицо, в пользу которого установлено ограничение прав и обременение объекта недвижимости:	не определено	
	основание государственной регистрации:	Постановление о запрете на совершение действий по регистрации (pdf), № 134624037/6636, выдан 20.02.2021, ОСП по Красноуфимскому и Ачитскому районам полное наименование должности уполномоченного федеральным законом должностного лица: СПИ Клементьева Ирина Алексеевна.	
	сведения об осуществлении государственной регистрации сделки, права, ограничения права без необходимого в силу закона согласия третьего лица, органа:	данные отсутствуют	
	сведения об управляющем залогом и о договоре управления залогом, если такой договор заключен для управления ипотекой:	данные отсутствуют	

полное наименование должности	подпись	инициалы, фамилия
-------------------------------	---------	-------------------

М.П.

Земельный участок			
вид объекта недвижимости			
Лист № 11 раздела 2	Всего листов раздела 2: 20	Всего разделов: 8	Всего листов выписки: 34
27.03.2022г. № КУВИ-001/2022-43461814			
Кадастровый номер:		66:14:0101030:110	
4.20	вид:	Запрещение регистрации	
	дата государственной регистрации:	26.01.2021 11:34:08	
	номер государственной регистрации:	66:14:0101030:110-66/119/2021-25	
	срок, на который установлено ограничение прав и обременение объекта недвижимости:	до снятия ареста	
	лицо, в пользу которого установлено ограничение прав и обременение объекта недвижимости:	Не определено	
	основание государственной регистрации:	Постановление о запрете на совершение действий по регистрации (pdf), № 133036302/6636, выдан 22.01.2021, ОСП по Красноуфимскому и Ачитскому районам	
	сведения об осуществлении государственной регистрации сделки, права, ограничения права без необходимого в силу закона согласия третьего лица, органа:	данные отсутствуют	
	сведения об управляющем залогом и о договоре управления залогом, если такой договор заключен для управления ипотекой:	данные отсутствуют	
4.21	вид:	Запрещение регистрации	
	дата государственной регистрации:	25.01.2021 13:30:21	
	номер государственной регистрации:	66:14:0101030:110-66/119/2021-24	
	срок, на который установлено ограничение прав и обременение объекта недвижимости:	До снятия ареста	
	лицо, в пользу которого установлено ограничение прав и обременение объекта недвижимости:	Не определено	
	основание государственной регистрации:	Постановление о запрете на совершение действий по регистрации (pdf), № 131945438/6636, выдан 29.12.2020, ОСП по Красноуфимскому и Ачитскому районам	
	сведения об осуществлении государственной регистрации сделки, права, ограничения права без необходимого в силу закона согласия третьего лица, органа:	данные отсутствуют	
	сведения об управляющем залогом и о договоре управления залогом, если такой договор заключен для управления ипотекой:	данные отсутствуют	

полное наименование должности	подпись	инициалы, фамилия
-------------------------------	---------	-------------------

М.П.

Земельный участок			
вид объекта недвижимости			
Лист № 12 раздела 2	Всего листов раздела 2: 20	Всего разделов: 8	Всего листов выписки: 34
27.03.2022г. № КУВИ-001/2022-43461814			
Кадастровый номер:		66:14:0101030:110	
4.22	вид:	Запрещение регистрации	
	дата государственной регистрации:	30.11.2020 11:37:12	
	номер государственной регистрации:	66:14:0101030:110-66/119/2020-22	
	срок, на который установлено ограничение прав и обременение объекта недвижимости:	до снятия ареста	
	лицо, в пользу которого установлено ограничение прав и обременение объекта недвижимости:	не определено	
	основание государственной регистрации:	Постановление о запрете на совершение действий по регистрации (pdf), № 129890852/6636, выдан 21.11.2020, ОСП по Красноуфимскому и Ачитскому районам	
	сведения об осуществлении государственной регистрации сделки, права, ограничения права без необходимого в силу закона согласия третьего лица, органа:	данные отсутствуют	
	сведения об управляющем залогом и о договоре управления залогом, если такой договор заключен для управления ипотекой:	данные отсутствуют	
4.23	вид:	Запрещение регистрации	
	дата государственной регистрации:	27.11.2020 13:09:04	
	номер государственной регистрации:	66:14:0101030:110-66/111/2020-21	
	срок, на который установлено ограничение прав и обременение объекта недвижимости:	до снятия ареста	
	лицо, в пользу которого установлено ограничение прав и обременение объекта недвижимости:	не определено	
	основание государственной регистрации:	Постановление о запрете на совершение действий по регистрации (pdf), № 129889522/6636, выдан 21.11.2020, ОСП по Красноуфимскому и Ачитскому районам	
	сведения об осуществлении государственной регистрации сделки, права, ограничения права без необходимого в силу закона согласия третьего лица, органа:	данные отсутствуют	
	сведения об управляющем залогом и о договоре управления залогом, если такой договор заключен для управления ипотекой:	данные отсутствуют	

полное наименование должности	подпись	инициалы, фамилия
-------------------------------	---------	-------------------

М.П.

Земельный участок			
вид объекта недвижимости			
Лист № 13 раздела 2	Всего листов раздела 2: 20	Всего разделов: 8	Всего листов выписки: 34
27.03.2022г. № КУВИ-001/2022-43461814			
Кадастровый номер:		66:14:0101030:110	
4.24	вид:	Запрещение регистрации	
	дата государственной регистрации:	27.11.2020 12:46:22	
	номер государственной регистрации:	66:14:0101030:110-66/125/2020-20	
	срок, на который установлено ограничение прав и обременение объекта недвижимости:	До снятия ареста	
	лицо, в пользу которого установлено ограничение прав и обременение объекта недвижимости:	Не определено	
	основание государственной регистрации:	Постановление о запрете на совершение действий по регистрации (pdf), № 129890258/6636, выдан 21.11.2020, ОСП по Красноуфимскому и Ачитскому районам	
	сведения об осуществлении государственной регистрации сделки, права, ограничения права без необходимого в силу закона согласия третьего лица, органа:	данные отсутствуют	
	сведения об управляющем залогом и о договоре управления залогом, если такой договор заключен для управления ипотекой:	данные отсутствуют	
4.25	вид:	Запрещение регистрации	
	дата государственной регистрации:	27.11.2020 12:44:24	
	номер государственной регистрации:	66:14:0101030:110-66/119/2020-19	
	срок, на который установлено ограничение прав и обременение объекта недвижимости:	до снятия ареста	
	лицо, в пользу которого установлено ограничение прав и обременение объекта недвижимости:	не определено	
	основание государственной регистрации:	Постановление о запрете на совершение действий по регистрации (pdf), № 129889997/6636, выдан 21.11.2020, ОСП по Красноуфимскому и Ачитскому районам	
	сведения об осуществлении государственной регистрации сделки, права, ограничения права без необходимого в силу закона согласия третьего лица, органа:	данные отсутствуют	
	сведения об управляющем залогом и о договоре управления залогом, если такой договор заключен для управления ипотекой:	данные отсутствуют	

полное наименование должности	подпись	инициалы, фамилия
-------------------------------	---------	-------------------

М.П.

Земельный участок			
вид объекта недвижимости			
Лист № 14 раздела 2	Всего листов раздела 2: 20	Всего разделов: 8	Всего листов выписки: 34
27.03.2022г. № КУВИ-001/2022-43461814			
Кадастровый номер:		66:14:0101030:110	
4.26	вид:	Запрещение регистрации	
	дата государственной регистрации:	27.11.2020 11:58:49	
	номер государственной регистрации:	66:14:0101030:110-66/119/2020-18	
	срок, на который установлено ограничение прав и обременение объекта недвижимости:	До снятия ареста	
	лицо, в пользу которого установлено ограничение прав и обременение объекта недвижимости:	Не определено	
	основание государственной регистрации:	Постановление о запрете на совершение действий по регистрации (pdf), № 129889691/6636, выдан 21.11.2020, ОСП по Красноуфимскому и Ачитскому районам	
	сведения об осуществлении государственной регистрации сделки, права, ограничения права без необходимого в силу закона согласия третьего лица, органа:	данные отсутствуют	
	сведения об управляющем залогом и о договоре управления залогом, если такой договор заключен для управления ипотекой:	данные отсутствуют	
4.27	вид:	Запрещение регистрации	
	дата государственной регистрации:	27.11.2020 11:46:41	
	номер государственной регистрации:	66:14:0101030:110-66/119/2020-17	
	срок, на который установлено ограничение прав и обременение объекта недвижимости:	До снятия ареста	
	лицо, в пользу которого установлено ограничение прав и обременение объекта недвижимости:	Не определено	
	основание государственной регистрации:	Постановление о запрете на совершение действий по регистрации (pdf), № 129890800/6636, выдан 21.11.2020, ОСП по Красноуфимскому и Ачитскому районам	
	сведения об осуществлении государственной регистрации сделки, права, ограничения права без необходимого в силу закона согласия третьего лица, органа:	данные отсутствуют	
	сведения об управляющем залогом и о договоре управления залогом, если такой договор заключен для управления ипотекой:	данные отсутствуют	

полное наименование должности	подпись	инициалы, фамилия
-------------------------------	---------	-------------------

М.П.

Земельный участок			
вид объекта недвижимости			
Лист № 15 раздела 2	Всего листов раздела 2: 20	Всего разделов: 8	Всего листов выписки: 34
27.03.2022г. № КУВИ-001/2022-43461814			
Кадастровый номер:		66:14:0101030:110	
4.28	вид:	Запрещение регистрации	
	дата государственной регистрации:	27.11.2020 11:39:00	
	номер государственной регистрации:	66:14:0101030:110-66/119/2020-16	
	срок, на который установлено ограничение прав и обременение объекта недвижимости:	до снятия ареста	
	лицо, в пользу которого установлено ограничение прав и обременение объекта недвижимости:	не определено	
	основание государственной регистрации:	Постановление о запрете на совершение действий по регистрации (pdf), № 129889835/6636, выдан 21.11.2020, ОСП по Красноуфимскому и Ачитскому районам	
	сведения об осуществлении государственной регистрации сделки, права, ограничения права без необходимого в силу закона согласия третьего лица, органа:	данные отсутствуют	
	сведения об управляющем залогом и о договоре управления залогом, если такой договор заключен для управления ипотекой:	данные отсутствуют	
4.29	вид:	Запрещение регистрации	
	дата государственной регистрации:	27.11.2020 11:21:41	
	номер государственной регистрации:	66:14:0101030:110-66/119/2020-15	
	срок, на который установлено ограничение прав и обременение объекта недвижимости:	до снятия ареста	
	лицо, в пользу которого установлено ограничение прав и обременение объекта недвижимости:	не определено	
	основание государственной регистрации:	Постановление о запрете на совершение действий по регистрации (pdf), № 129889272/6636, выдан 21.11.2020, ОСП по Красноуфимскому и Ачитскому районам	
	сведения об осуществлении государственной регистрации сделки, права, ограничения права без необходимого в силу закона согласия третьего лица, органа:	данные отсутствуют	
	сведения об управляющем залогом и о договоре управления залогом, если такой договор заключен для управления ипотекой:	данные отсутствуют	

полное наименование должности	подпись	инициалы, фамилия
-------------------------------	---------	-------------------

М.П.

Земельный участок			
вид объекта недвижимости			
Лист № 16 раздела 2	Всего листов раздела 2: 20	Всего разделов: 8	Всего листов выписки: 34
27.03.2022г. № КУВИ-001/2022-43461814			
Кадастровый номер:		66:14:0101030:110	
4.30	вид:	Запрещение регистрации	
	дата государственной регистрации:	27.11.2020 10:42:40	
	номер государственной регистрации:	66:14:0101030:110-66/119/2020-14	
	срок, на который установлено ограничение прав и обременение объекта недвижимости:	до снятия ареста	
	лицо, в пользу которого установлено ограничение прав и обременение объекта недвижимости:	не определено	
	основание государственной регистрации:	Постановление о запрете на совершение действий по регистрации (pdf), № 129889250/6636, выдан 21.11.2020, ОСП по Красноуфимскому и Ачитскому районам	
	сведения об осуществлении государственной регистрации сделки, права, ограничения права без необходимого в силу закона согласия третьего лица, органа:	данные отсутствуют	
	сведения об управляющем залогом и о договоре управления залогом, если такой договор заключен для управления ипотекой:	данные отсутствуют	
4.31	вид:	Запрещение регистрации	
	дата государственной регистрации:	27.11.2020 09:10:25	
	номер государственной регистрации:	66:14:0101030:110-66/119/2020-12	
	срок, на который установлено ограничение прав и обременение объекта недвижимости:	до снятия ареста	
	лицо, в пользу которого установлено ограничение прав и обременение объекта недвижимости:	Не определено	
	основание государственной регистрации:	Постановление о запрете на совершение действий по регистрации (pdf), № 129890091/6636, выдан 21.11.2020, ОСП по Красноуфимскому и Ачитскому районам	
	сведения об осуществлении государственной регистрации сделки, права, ограничения права без необходимого в силу закона согласия третьего лица, органа:	данные отсутствуют	
	сведения об управляющем залогом и о договоре управления залогом, если такой договор заключен для управления ипотекой:	данные отсутствуют	

полное наименование должности	подпись	инициалы, фамилия
-------------------------------	---------	-------------------

М.П.

Земельный участок			
вид объекта недвижимости			
Лист № 17 раздела 2	Всего листов раздела 2: 20	Всего разделов: 8	Всего листов выписки: 34
27.03.2022г. № КУВИ-001/2022-43461814			
Кадастровый номер:		66:14:0101030:110	
4.32	вид:	Запрещение регистрации	
	дата государственной регистрации:	27.05.2020 09:56:12	
	номер государственной регистрации:	66:14:0101030:110-66/005/2020-11	
	срок, на который установлено ограничение прав и обременение объекта недвижимости:	Срок действия с 27.05.2020	
	лицо, в пользу которого установлено ограничение прав и обременение объекта недвижимости:	данные о правообладателе отсутствуют	
	основание государственной регистрации:	Постановление Отдел судебных приставов по Красноуфимскому и Ачитскому районам УФССП по Свердловской области, и/п 31523/18/66036-ИП от 01.06.2018, и/д 2а-359/2018 от 01.06.2018, выдал Судебный участок № 1 судебного района, в котором создан районный суд Свердловской области. СПИ Клементьева Ирина Алексеевна, № 119978152/6636, выдан 24.05.2020, Отдел судебных приставов по Красноуфимскому и Ачитскому районам УФССП по Свердловской области	
	сведения об осуществлении государственной регистрации сделки, права, ограничения права без необходимого в силу закона согласия третьего лица, органа:	данные отсутствуют	
	сведения об управляющем залогом и о договоре управления залогом, если такой договор заключен для управления ипотекой:	данные отсутствуют	
4.33	вид:	Запрещение регистрации	
	дата государственной регистрации:	06.05.2020 18:34:28	
	номер государственной регистрации:	66:14:0101030:110-66/005/2020-10	
	срок, на который установлено ограничение прав и обременение объекта недвижимости:	Срок действия с 06.05.2020	
	лицо, в пользу которого установлено ограничение прав и обременение объекта недвижимости:	данные о правообладателе отсутствуют	
	основание государственной регистрации:	Постановление отдела судебных приставов по Красноуфимскому и Ачитскому районам УФССП России по Свердловской области, и/п № 23320/19/66036-ИП от 02.04.2019, выдал Арбитражный суд Свердловской области, СПИ Елисеева Светлана Геннадьевна, № 119018983/6636, выдан 30.04.2020, Отдел судебных приставов по Красноуфимскому и Ачитскому районам УФССП по Свердловской области	
	сведения об осуществлении государственной регистрации сделки, права, ограничения права без необходимого в силу закона согласия третьего лица, органа:	данные отсутствуют	

полное наименование должности	подпись	инициалы, фамилия
-------------------------------	---------	-------------------

М.П.

Земельный участок				
вид объекта недвижимости				
Лист № 18 раздела 2		Всего листов раздела 2: 20	Всего разделов: 8	Всего листов выписки: 34
27.03.2022г. № КУВИ-001/2022-43461814				
Кадастровый номер:		66:14:0101030:110		
		сведения об управляющем залогом и о договоре управления залогом, если такой договор заключен для управления ипотекой:	данные отсутствуют	
4.34	вид:	Запрещение регистрации		
	дата государственной регистрации:	25.12.2017 11:14:01		
	номер государственной регистрации:	66:14:0101030:110-66/005/2017-4		
	срок, на который установлено ограничение прав и обременение объекта недвижимости:	Срок действия с 25.12.2017		
	лицо, в пользу которого установлено ограничение прав и обременение объекта недвижимости:	данные о правообладателе отсутствуют		
	основание государственной регистрации:	Постановление о запрете на совершение действий по регистрации, № 84473807/6636, выдан 21.12.2017, Отдел судебных приставов по Красноуфимскому и Ачитскому районам УФССП России по Свердловской области		
	сведения об осуществлении государственной регистрации сделки, права, ограничения права без необходимого в силу закона согласия третьего лица, органа:	данные отсутствуют		
	сведения об управляющем залогом и о договоре управления залогом, если такой договор заключен для управления ипотекой:	данные отсутствуют		
4.35	вид:	Запрещение регистрации		
	дата государственной регистрации:	29.11.2017 11:52:21		
	номер государственной регистрации:	66:14:0101030:110-66/005/2017-3		
	срок, на который установлено ограничение прав и обременение объекта недвижимости:	Срок действия с 29.11.2017		
	лицо, в пользу которого установлено ограничение прав и обременение объекта недвижимости:	данные о правообладателе отсутствуют		
	основание государственной регистрации:	Постановление Отдела судебных приставов по Красноуфимскому и Ачитскому районам УФССП России по Свердловской области, и/п № 38429/15/66036-ИП от 03.09.2015, и/л № ФС 005156765 от 12.08.2015 выдал Арбитражный суд Свердловской области. СПИ Тебенькова Алла Ивановна, № 83496546/6636, выдан 27.11.2017, Отдел судебных приставов по Красноуфимскому и Ачитскому районам УФССП России по Свердловской области		
	сведения об осуществлении государственной регистрации сделки, права, ограничения права без необходимого в силу закона согласия третьего лица, органа:	данные отсутствуют		

полное наименование должности	подпись	инициалы, фамилия
-------------------------------	---------	-------------------

М.П.

Земельный участок			
вид объекта недвижимости			
Лист № 19 раздела 2	Всего листов раздела 2: 20	Всего разделов: 8	Всего листов выписки: 34
27.03.2022г. № КУВИ-001/2022-43461814			
Кадастровый номер:		66:14:0101030:110	
		сведения об управляющем залогом и о договоре управления залогом, если такой договор заключен для управления ипотекой:	данные отсутствуют
4.36		вид:	Запрещение регистрации
		дата государственной регистрации:	26.04.2017 09:40:33
		номер государственной регистрации:	66:14:0101030:110-66/005/2017-2
		срок, на который установлено ограничение прав и обременение объекта недвижимости:	Срок действия с 26.04.2017
		лицо, в пользу которого установлено ограничение прав и обременение объекта недвижимости:	данные о правообладателе отсутствуют
		основание государственной регистрации:	Постановление о запрете на совершение действий по регистрации, № 70327208/6636, выдан 24.04.2017
		сведения об осуществлении государственной регистрации сделки, права, ограничения права без необходимого в силу закона согласия третьего лица, органа:	данные отсутствуют
		сведения об управляющем залогом и о договоре управления залогом, если такой договор заключен для управления ипотекой:	данные отсутствуют
4	Ограничение прав и обременение объекта недвижимости:		
	4.1	вид:	Запрещение регистрации
		дата государственной регистрации:	24.02.2021 14:16:31
		номер государственной регистрации:	66:14:0101030:110-66/119/2021-27
		срок, на который установлено ограничение прав и обременение объекта недвижимости:	до снятия ареста
		лицо, в пользу которого установлено ограничение прав и обременение объекта недвижимости:	не определено
		основание государственной регистрации:	Постановление о запрете на совершение действий по регистрации (pdf), № 134624045/6636, выдан 20.02.2021, ОСП по Красноуфимскому и Ачитскому районам полное наименование должности уполномоченного федеральным законом должностного лица: СПИ Клементьева Ирина Алексеевна
		сведения об осуществлении государственной регистрации сделки, права, ограничения права без необходимого в силу закона согласия третьего лица, органа:	данные отсутствуют
		сведения об управляющем залогом и о договоре управления залогом, если такой договор заключен для управления ипотекой:	данные отсутствуют
полное наименование должности		подпись	инициалы, фамилия

М.П.

Земельный участок		
вид объекта недвижимости		
Лист № 20 раздела 2	Всего листов раздела 2: 20	Всего разделов: 8
Всего листов выписки: 34		
27.03.2022г. № КУВИ-001/2022-43461814		
Кадастровый номер:		66:14:0101030:110
5	Договоры участия в долевом строительстве:	не зарегистрировано
6	Заявленные в судебном порядке права требования:	данные отсутствуют
7	Сведения о возражении в отношении зарегистрированного права:	данные отсутствуют
8	Сведения о наличии решения об изъятии объекта недвижимости для государственных и муниципальных нужд:	данные отсутствуют
9	Сведения о невозможности государственной регистрации без личного участия правообладателя или его законного представителя:	данные отсутствуют
10	Правопритязания и сведения о наличии поступивших, но не рассмотренных заявлений о проведении государственной регистрации права (перехода, прекращения права), ограничения права или обременения объекта недвижимости, сделки в отношении объекта недвижимости:	отсутствуют
11	Сведения о невозможности государственной регистрации перехода, прекращения, ограничения права на земельный участок из земель сельскохозяйственного назначения:	данные отсутствуют

полное наименование должности	подпись	инициалы, фамилия
-------------------------------	---------	-------------------


М.П.

Выписка из Единого государственного реестра недвижимости об объекте недвижимости

Описание местоположения земельного участка

Земельный участок			
вид объекта недвижимости			
Лист № 1 раздела 3	Всего листов раздела 3: 1	Всего разделов: 8	Всего листов выписки: 34
27.03.2022г. № КУВИ-001/2022-43461814			
Кадастровый номер:		66:14:0101030:110	

План (чертеж, схема) земельного участка

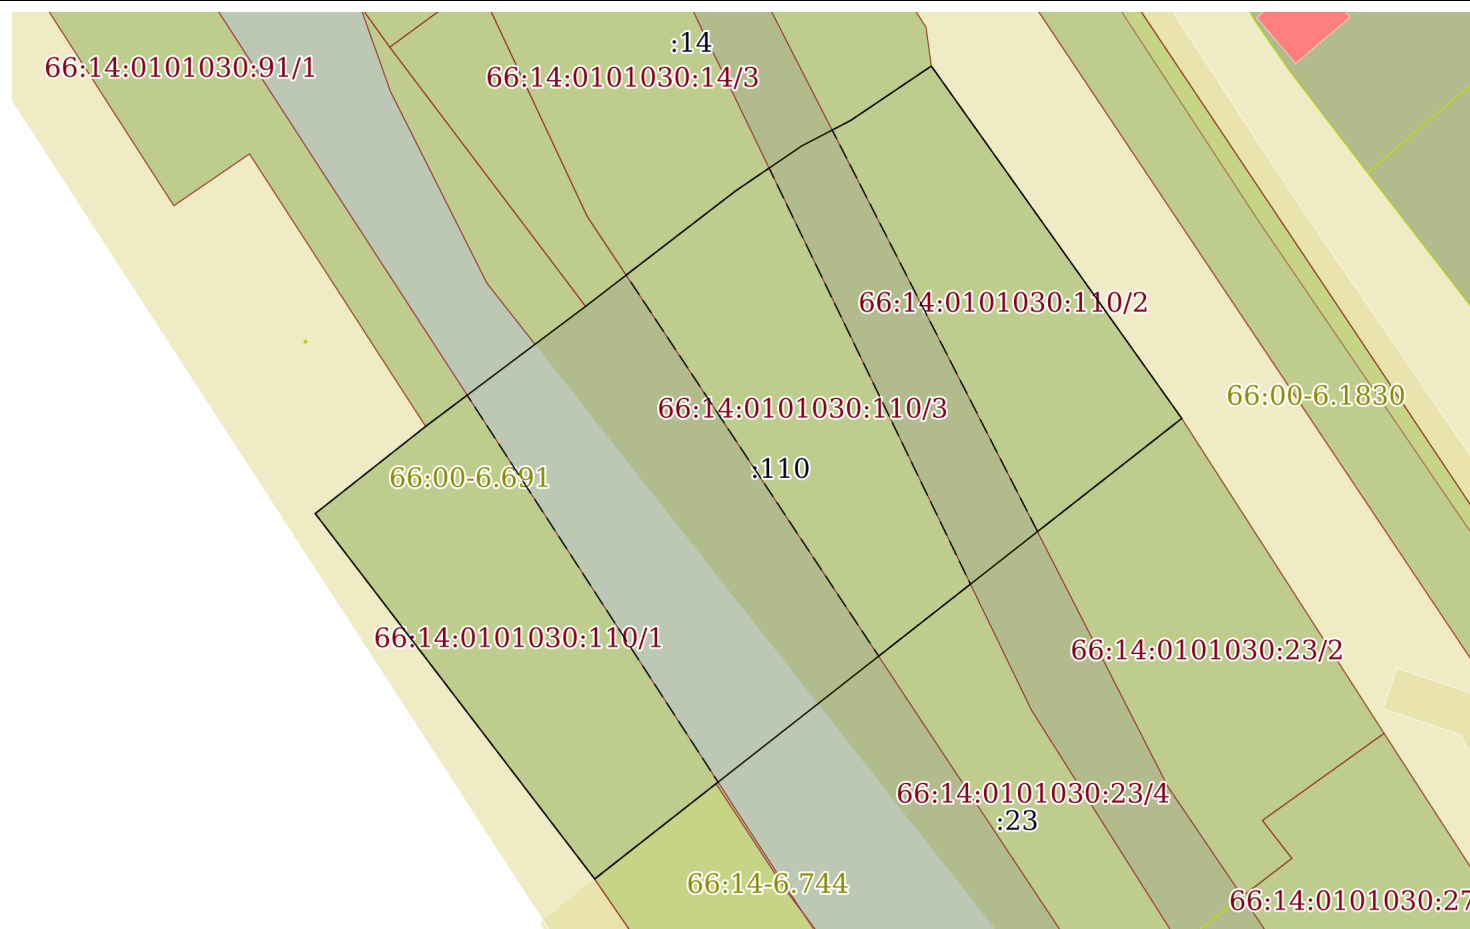

Масштаб 1:700

Условные обозначения:

полное наименование должности	подпись	инициалы, фамилия
-------------------------------	---------	-------------------

М.П.

Выписка из Единого государственного реестра недвижимости об объекте недвижимости

Описание местоположения земельного участка

Земельный участок			
вид объекта недвижимости			
Лист № 1 раздела 3.1	Всего листов раздела 3.1: 1	Всего разделов: 8	Всего листов выписки: 34
27.03.2022г. № КУВИ-001/2022-43461814			
Кадастровый номер:		66:14:0101030:110	

Описание местоположения границ земельного участка							
№ п/п	Номер точки		Дирекционный угол	Горизонтальное проложение, м	Описание закрепления на местности	Кадастровые номера смежных участков	Сведения об адресах правообладателей смежных земельных участков
	началь ная	конеч ная					
1	2	3	4	5	6	7	8
1	1.1.1	1.1.2	144°35.2`	40.55	данные отсутствуют	данные отсутствуют	данные отсутствуют
2	1.1.2	1.1.3	231°54.2`	70.0	данные отсутствуют	66:14:0101030:23	Российская Федерация, Свердловская область, г. Красноуфимск, ул. Озерная, дом 30, кв. 60
3	1.1.3	1.1.4	322°34.8`	43.15	данные отсутствуют	данные отсутствуют	данные отсутствуют
4	1.1.4	1.1.5	51°44.0`	13.21	данные отсутствуют	данные отсутствуют	данные отсутствуют
5	1.1.5	1.1.6	53°7.4`	18.76	данные отсутствуют	66:14:0101030:91	данные отсутствуют
6	1.1.6	1.1.7	52°25.5`	17.73	данные отсутствуют	66:14:0101030:14	Россия, Свердловская область, г. Красноуфимск, ул. Октября, дом 80, кв. 5
7	1.1.7	1.1.8	55°46.9`	7.52	данные отсутствуют	66:14:0101030:14	Россия, Свердловская область, г. Красноуфимск, ул. Октября, дом 80, кв. 5
8	1.1.8	1.1.9	62°32.5`	5.16	данные отсутствуют	66:14:0101030:14	Россия, Свердловская область, г. Красноуфимск, ул. Октября, дом 80, кв. 5
9	1.1.9	1.1.1	56°0.8`	9.14	данные отсутствуют	66:14:0101030:14	Россия, Свердловская область, г. Красноуфимск, ул. Октября, дом 80, кв. 5

полное наименование должности	подпись	инициалы, фамилия

М.П.

Выписка из Единого государственного реестра недвижимости об объекте недвижимости

Описание местоположения земельного участка

Земельный участок			
вид объекта недвижимости			
Лист № 1 раздела 3.2	Всего листов раздела 3.2: 1	Всего разделов: 8	Всего листов выписки: 34
27.03.2022г. № КУВИ-001/2022-43461814			
Кадастровый номер:		66:14:0101030:110	

Сведения о характерных точках границы земельного участка				
Система координат 66.1				
Номер точки	Координаты, м		Описание закрепления на местности	Средняя квадратичная погрешность определения координат характерных точек границ земельного участка, м
	X	Y		
1	2	3	4	5
1	368474.82	1354875.75	Долговременный межевой знак	0.3
2	368469.71	1354868.17	Временный межевой знак	0.3
3	368467.33	1354863.59	Временный межевой знак	0.3
4	368463.1	1354857.37	Долговременный межевой знак	0.3
5	368452.29	1354843.32	Долговременный межевой знак	0.3
6	368441.03	1354828.31	Долговременный межевой знак	0.3
7	368432.85	1354817.94	-	10
8	368398.58	1354844.16	Долговременный межевой знак	0.3
9	368441.77	1354899.25	Долговременный межевой знак	0.3
1	368474.82	1354875.75	Долговременный межевой знак	0.3


полное наименование должности	подпись	инициалы, фамилия

М.П.

Выписка из Единого государственного реестра недвижимости об объекте недвижимости
Сведения о частях земельного участка

Земельный участок			
вид объекта недвижимости			
Лист № 1 раздела 4	Всего листов раздела 4: 3	Всего разделов: 8	Всего листов выписки: 34
27.03.2022г. № КУВИ-001/2022-43461814			
Кадастровый номер:		66:14:0101030:110	


План (чертеж, схема) части земельного участка	Учетный номер части: 66:14:0101030:110/1
---	--

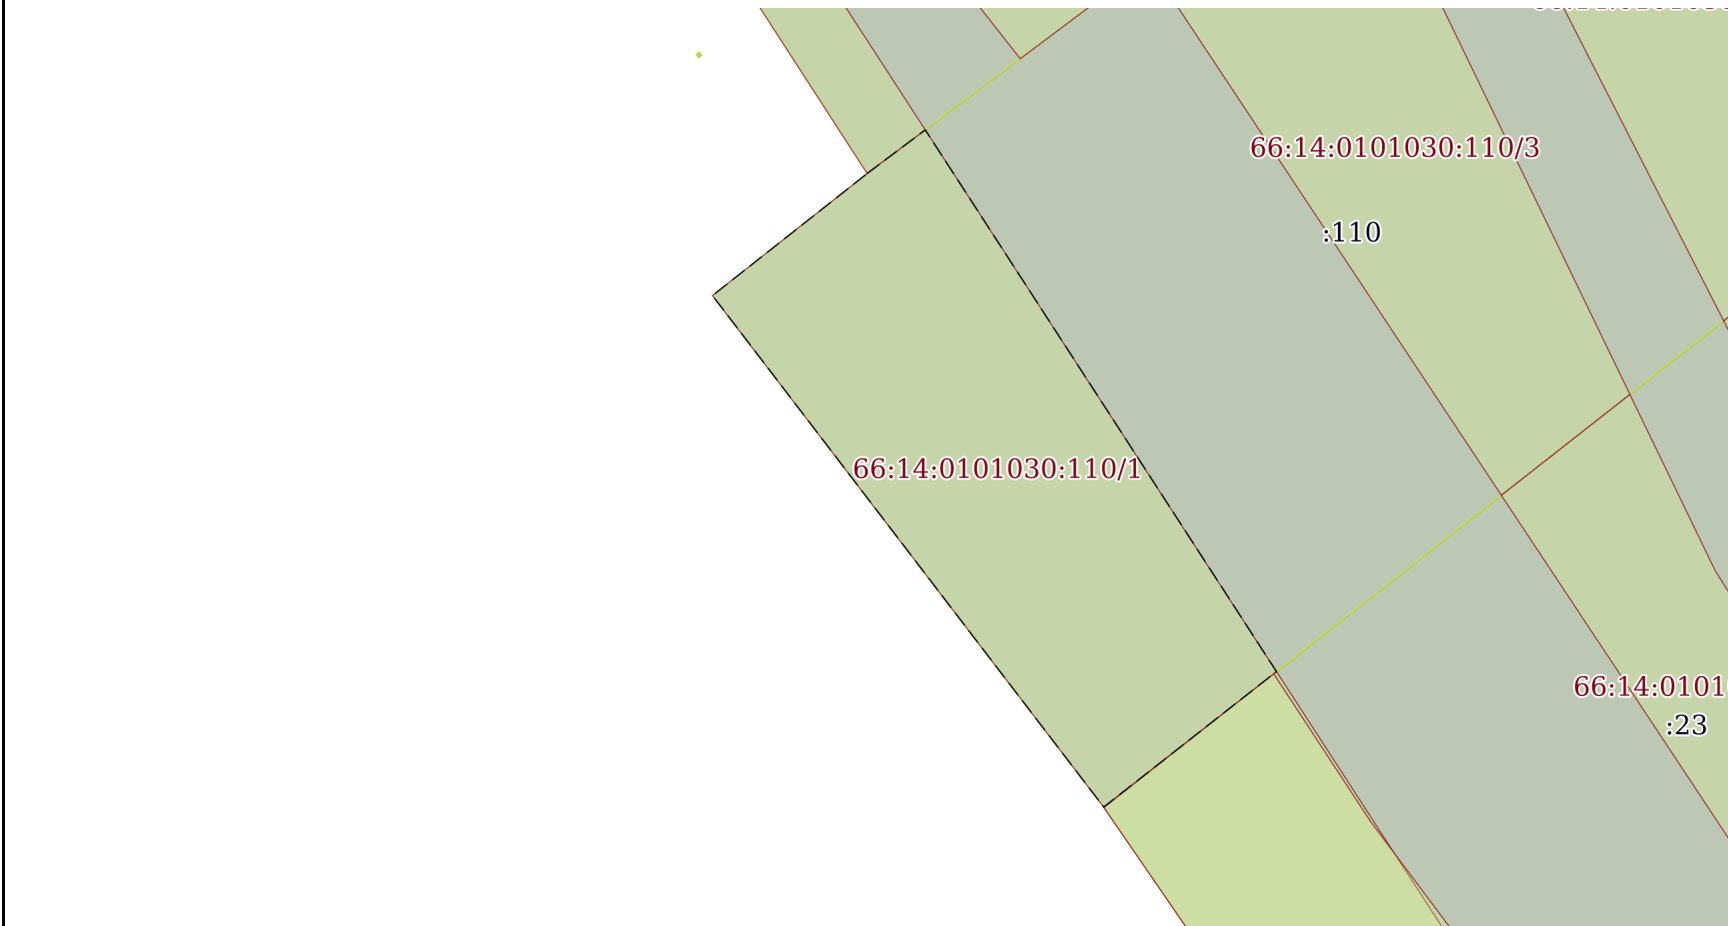

Масштаб 1:500	Условные обозначения:		
---------------	-----------------------	--	--

полное наименование должности	подпись	инициалы, фамилия

М.П.

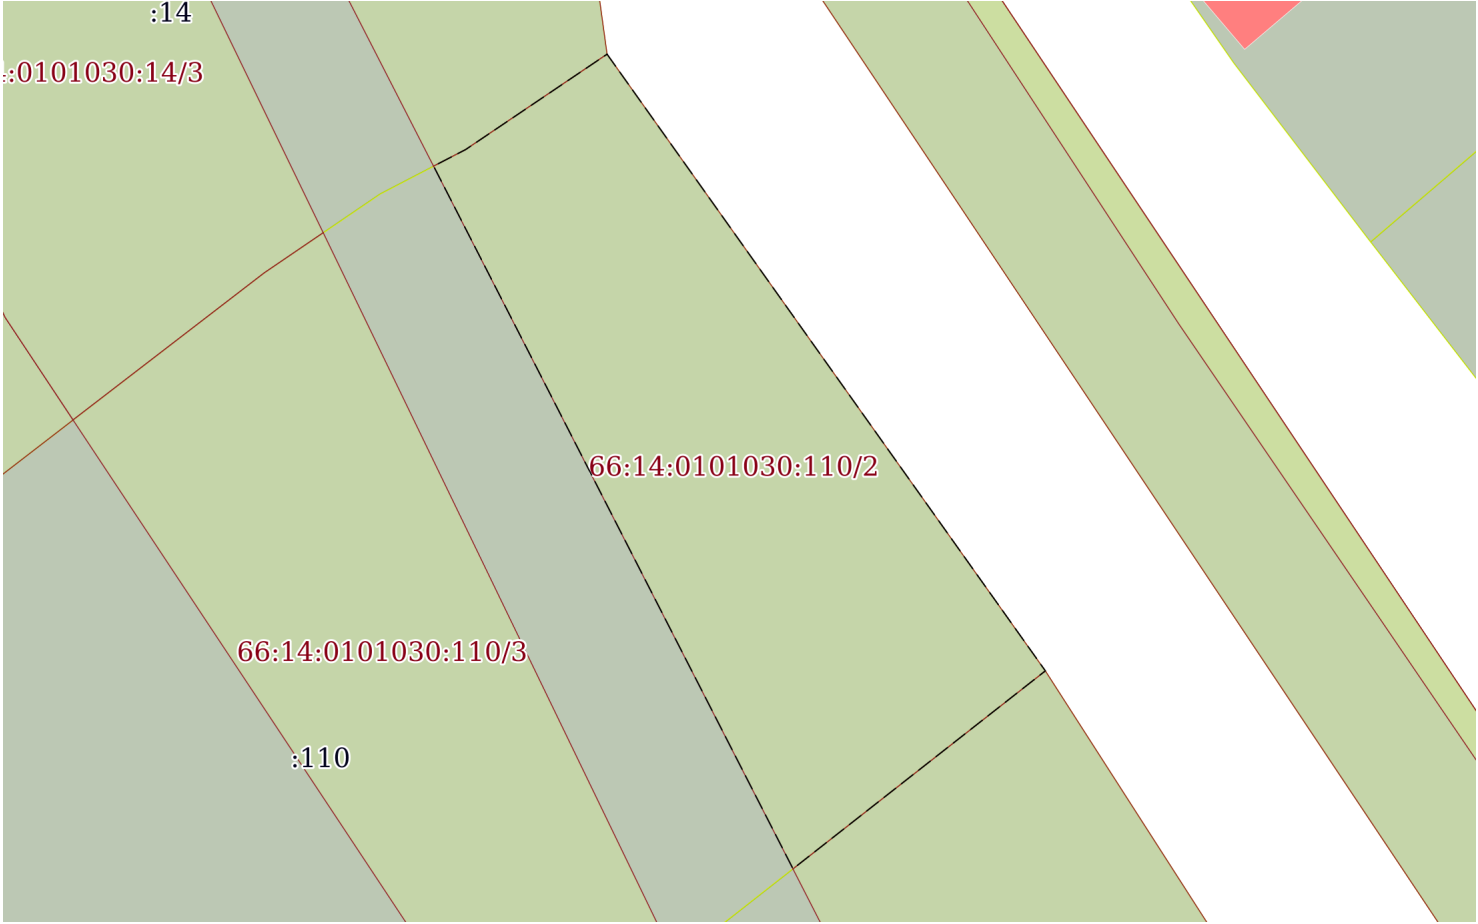Земельный участок			
вид объекта недвижимости			
Лист № 2 раздела 4	Всего листов раздела 4: 3	Всего разделов: 8	Всего листов выписки: 34
27.03.2022г. № КУВИ-001/2022-43461814			
Кадастровый номер:		66:14:0101030:110	
План (чертеж, схема) части земельного участка		Учетный номер части: 66:14:0101030:110/2	
			
Масштаб 1:400	Условные обозначения:		

полное наименование должности	подпись	инициалы, фамилия

М.П.

Земельный участок			
вид объекта недвижимости			
Лист № 3 раздела 4	Всего листов раздела 4: 3	Всего разделов: 8	Всего листов выписки: 34
27.03.2022г. № КУВИ-001/2022-43461814			
Кадастровый номер:		66:14:0101030:110	
План (чертеж, схема) части земельного участка		Учетный номер части: 66:14:0101030:110/3	
			
Масштаб 1:500	Условные обозначения:		

полное наименование должности	подпись	инициалы, фамилия

М.П.

Выписка из Единого государственного реестра недвижимости об объекте недвижимости
Сведения о частях земельного участка

Земельный участок			
вид объекта недвижимости			
Лист № 1 раздела 4.1	Всего листов раздела 4.1: 2	Всего разделов: 8	Всего листов выписки: 34
27.03.2022г. № КУВИ-001/2022-43461814			
Кадастровый номер:		66:14:0101030:110	

Учетный номер части	Площадь, м2	Содержание ограничения в использовании или ограничения права на объект недвижимости или обременения объекта недвижимости
1	2	3
66:14:0101030:110/1	708	вид ограничения (обременения): ограничения прав на земельный участок, предусмотренные статьями 56, 56.1 Земельного кодекса Российской Федерации; Срок действия: с 2016-07-27; реквизиты документа-основания: карта (план) от 04.03.2013 № 3/4-78; Содержание ограничения (обременения): Режим использования земельных участков в границах устанавливаемой охранной зоны воздушной линии электропередач определяется правилами охраны электрических сетей напряжением свыше 1000 В, утвержденных постановлением Совета Министров СССР от 26.03.1984 г. №255, т.к.ВЛ входящие в электросетевой комплекс введены в эксплуатацию до 17 марта 2009 года. Данная позиция подтверждается письмом Минэкономразвития России от 09.06.2011 № 11882-ИМ/Д23.; Реестровый номер границы: 66.00.2.135
66:14:0101030:110/2	580	вид ограничения (обременения): ограничения прав на земельный участок, предусмотренные статьями 56, 56.1 Земельного кодекса Российской Федерации; Срок действия: с 2021-07-19; реквизиты документа-основания: приказ Об установлении границ зон затопления, подтопления территории муниципального образования Красноуфимского округа Западного управленческого округа Свердловской области от 28.08.2020 № 149 выдан: Нижне-Обское бассейновое водное управление Федерального агентства водных ресурсов; Содержание ограничения (обременения): В соответствии с п.6 ст.67.1 №74-ФЗ от 03.06.2006г. "Водный кодекс РФ" в границах зон затопления, подтопления, в соответствии с законодательством Российской Федерации о градостроительной деятельности отнесенных к зонам с особыми условиями использования территорий, запрещаются: 1) размещение новых населенных пунктов и строительство объектов капитального строительства без обеспечения инженерной защиты таких населенных пунктов и объектов от затопления, подтопления; 2) использование сточных вод в целях регулирования плодородия почв; 3) размещение кладбищ, скотомогильников, объектов размещения отходов производства и потребления, химических, взрывчатых, токсичных, отравляющих и ядовитых веществ, пунктов хранения и захоронения радиоактивных отходов; 4) осуществление авиационных мер по борьбе с вредными организмами.; Реестровый номер границы: 66:00-6.1830; Вид объекта реестра границ: Зона с особыми условиями использования территории; Вид зоны по документу: Зона затопления 1% обеспеченности территории муниципального образования Красноуфимского округа Свердловской области р. Сарга; Тип зоны: Иные зоны с особыми условиями использования территории
66:14:0101030:110/3	592	вид ограничения (обременения): ограничения прав на земельный участок, предусмотренные статьями 56, 56.1 Земельного кодекса Российской Федерации; Срок действия: с 2021-08-06; реквизиты документа-основания: приказ "Об установлении границ зон затопления, подтопления территории, прилегающей к р. Ачит, р. Баяк, р. Бисерть, р. Бугалыш, руч. Зюрзя (руч. Рема), р. Иргина, р. Калинкин Лог, р. Сарана, р. Сарга, р. Саргая, р. Тавра, руч. Титнигул, р. Турыш, р. Уфа, р. Шуртан, р. Юва (Савиновка), муниципального образования Красноуфимского округа Западного управленческого округа Свердловской области" от 28.08.2020 № 149 выдан: Нижне-Обское бассейновое водное управление; Содержание ограничения (обременения): В соответствии с п.6 ст.67.1 №74-ФЗ от 03.06.2006г. "Водный кодекс РФ" в границах зон затопления, подтопления, в соответствии с законодательством Российской Федерации о градостроительной деятельности отнесенных к зонам с особыми условиями использования территорий, запрещаются: 1) размещение новых населенных пунктов и строительство объектов капитального строительства без обеспечения инженерной защиты таких населенных пунктов и объектов от

полное наименование должности	подпись	инициалы, фамилия
-------------------------------	---------	-------------------

М.П.

Земельный участок			
вид объекта недвижимости			
Лист № 2 раздела 4.1	Всего листов раздела 4.1: 2	Всего разделов: 8	Всего листов выписки: 34
27.03.2022г. № КУВИ-001/2022-43461814			
Кадастровый номер:		66:14:0101030:110	
		затопления, подтопления; 2) использование сточных вод в целях регулирования плодородия почв; 3) размещение кладбищ, скотомогильников, объектов размещения отходов производства и потребления, химических, взрывчатых, токсичных, отравляющих и ядовитых веществ, пунктов хранения и захоронения радиоактивных отходов; 4) осуществление авиационных мер по борьбе с вредными организмами.; Реестровый номер границы: 66:00-6.1835; Вид объекта реестра границ: Зона с особыми условиями использования территории; Вид зоны по документу: Зона умеренного подтопления территории муниципального образования Красноуфимского округа Свердловской области р. Сарга; Тип зоны: Иные зоны с особыми условиями использования территории	

полное наименование должности	подпись	инициалы, фамилия

М.П.

Выписка из Единого государственного реестра недвижимости об объекте недвижимости

Сведения о частях земельного участка

Земельный участок			
вид объекта недвижимости			
Лист № 1 раздела 4.2	Всего листов раздела 4.2: 3	Всего разделов: 8	Всего листов выписки: 34
27.03.2022г. № КУВИ-001/2022-43461814			
Кадастровый номер:		66:14:0101030:110	

Сведения о характерных точках границы части (частей) земельного участка				
Учетный номер части: 66:14:0101030:110/1				
Система координат МСК - 66, зона 1				
Номер точки	Координаты, м		Описание закрепления на местности	Средняя квадратичная погрешность определения координат характерных точек границ земельного участка, м
	X	Y		
1	2	3	4	5
1	368441.03	1354828.31	Долговременный межевой знак	0.3
2	368432.85	1354817.94	-	10
3	368398.58	1354844.16	Долговременный межевой знак	0.3
4	368407.66	1354855.74	-	-
5	368443.95	1354832.2	-	-
1	368441.03	1354828.31	Долговременный межевой знак	0.3

полное наименование должности	подпись	инициалы, фамилия

М.П.

Земельный участок				
вид объекта недвижимости				
Лист № 2 раздела 4.2		Всего листов раздела 4.2: 3		Всего разделов: 8
Всего листов выписки: 34				
27.03.2022г. № КУВИ-001/2022-43461814				
Кадастровый номер:			66:14:0101030:110	
Сведения о характерных точках границы части (частей) земельного участка				
Учетный номер части: 66:14:0101030:110/2				
Система координат				
Номер точки	Координаты, м		Описание закрепления на местности	Средняя квадратичная погрешность определения координат характерных точек границ земельного участка, м
	X	Y		
1	2	3	4	5
1	368474.82	1354875.75	-	-
2	368441.77	1354899.25	-	-
3	368431.16	1354885.72	-	-
4	368468.82	1354866.45	-	-
5	368469.71	1354868.17	-	-
1	368474.82	1354875.75	-	-

полное наименование должности	подпись	инициалы, фамилия

М.П.

Земельный участок				
вид объекта недвижимости				
Лист № 3 раздела 4.2		Всего листов раздела 4.2: 3		Всего разделов: 8
Всего листов выписки: 34				
27.03.2022г. № КУВИ-001/2022-43461814				
Кадастровый номер:			66:14:0101030:110	
Сведения о характерных точках границы части (частей) земельного участка				
Учетный номер части: 66:14:0101030:110/3				
Система координат				
Номер точки	Координаты, м		Описание закрепления на местности	Средняя квадратичная погрешность определения координат характерных точек границ земельного участка, м
	X	Y		
1	2	3	4	5
1	368426.23	1354879.42	-	-
2	368419.48	1354870.81	-	-
3	368455.22	1354847.12	-	-
4	368463.1	1354857.37	-	-
5	368465.25	1354860.53	-	-
1	368426.23	1354879.42	-	-

полное наименование должности	подпись	инициалы, фамилия

М.П.

Выписка из Единого государственного реестра недвижимости об объекте недвижимости

Сведения о характеристиках объекта недвижимости

На основании запроса от 27.07.2022, поступившего на рассмотрение 27.07.2022, сообщаем, что согласно записям Единого государственного реестра недвижимости:

Раздел 1 Лист 1

Здание			
вид объекта недвижимости			

Лист № 1 раздела 1	Всего листов раздела 1: 2	Всего разделов: 3	Всего листов выписки: 4
--------------------	---------------------------	-------------------	-------------------------

27.07.2022г. № КУВИ-001/2022-127139522	
Кадастровый номер:	66:52:0000000:1824
Номер кадастрового квартала:	66:52:0000000
Дата присвоения кадастрового номера:	25.02.2014

Ранее присвоенный государственный учетный номер:	Инвентарный номер 5703; Условный номер 66:05/01:01:65:07:03
Местоположение:	Свердловская область, г. Красноуфимск, ул. Каменная, дом №7
Площадь:	250
Назначение:	Нежилое
Наименование:	Здание колбасного цеха
Количество этажей, в том числе подземных этажей:	1, в том числе подземных 0
Материал наружных стен:	Из прочих материалов
Год ввода в эксплуатацию по завершении строительства:	данные отсутствуют
Год завершения строительства:	данные отсутствуют
Кадастровая стоимость, руб.:	2061630.2
Кадастровые номера иных объектов недвижимости, в пределах которых расположен объект недвижимости:	66:52:0101004:144
Кадастровые номера помещений, машино-мест, расположенных в здании или сооружении:	данные отсутствуют
Кадастровые номера объектов недвижимости, из которых образован объект недвижимости:	данные отсутствуют
Кадастровые номера образованных объектов недвижимости:	данные отсутствуют
Сведения о включении объекта недвижимости в состав предприятия как имущественного комплекса:	данные отсутствуют
Сведения о включении объекта недвижимости в состав единого недвижимого комплекса:	данные отсутствуют
Виды разрешенного использования:	нежилое
Сведения о включении объекта недвижимости в реестр объектов культурного наследия:	данные отсутствуют

полное наименование должности	подпись	инициалы, фамилия
-------------------------------	---------	-------------------

М.П.

Здание			
вид объекта недвижимости			
Лист № 2 раздела 1	Всего листов раздела 1: 2	Всего разделов: 3	Всего листов выписки: 4
27.07.2022г. № КУВИ-001/2022-127139522			
Кадастровый номер:		66:52:0000000:1824	
Сведения о кадастровом инженеру:		данные отсутствуют	
Статус записи об объекте недвижимости:		Сведения об объекте недвижимости имеют статус "актуальные, ранее учтенные"	
Особые отметки:		Сведения, необходимые для заполнения разделов: 6 - Сведения о частях объекта недвижимости; 7 - Перечень помещений, машино-мест, расположенных в здании, сооружении; 8 - План расположения помещения, машино-места на этаже (плане этажа), отсутствуют.	
Получатель выписки:		Половинко Евгений Юрьевич	

полное наименование должности	подпись	инициалы, фамилия

М.П.

Выписка из Единого государственного реестра недвижимости об объекте недвижимости

Сведения о зарегистрированных правах

Здание			
вид объекта недвижимости			
Лист № 1 раздела 2		Всего листов раздела 2: 1	
		Всего разделов: 3	
		Всего листов выписки: 4	
27.07.2022г. № КУВИ-001/2022-127139522			
Кадастровый номер:		66:52:0000000:1824	
1	Правообладатель (правообладатели):	1.1	Макаров Алексей Никанорович, 30.03.1954, Свердловская область, Красноуфимский район, дер. Никитино, РОССИЯ, СНИЛС 018-506-121 25 паспорт гражданина Российской Федерации серия 65 13 №578888, выдан 21.05.2013, отделение УФМС России по Свердловской области в Красноуфимском районе Россия, Свердловская область, г. Красноуфимск, пер. Строителей, дом 3, кв. 1
2	Вид, номер, дата и время государственной регистрации права:	2.1	Собственность 66-01/01-5/1999-23 07.10.1999 00:00:00
3	Сведения об осуществлении государственной регистрации сделки, права без необходимого в силу закона согласия третьего лица, органа:	3.1	данные отсутствуют
4	Ограничение прав и обременение объекта недвижимости:	не зарегистрировано	
5	Договоры участия в долевом строительстве:	не зарегистрировано	
6	Заявленные в судебном порядке права требования:	данные отсутствуют	
7	Сведения о возражении в отношении зарегистрированного права:	данные отсутствуют	
8	Сведения о наличии решения об изъятии объекта недвижимости для государственных и муниципальных нужд:	данные отсутствуют	
9	Сведения о невозможности государственной регистрации без личного участия правообладателя или его законного представителя:	данные отсутствуют	
10	Правопритязания и сведения о наличии поступивших, но не рассмотренных заявлений о проведении государственной регистрации права (перехода, прекращения права), ограничения права или обременения объекта недвижимости, сделки в отношении объекта недвижимости:	отсутствуют	

полное наименование должности	подпись	инициалы, фамилия
-------------------------------	---------	-------------------

М.П.

Выписка из Единого государственного реестра недвижимости об объекте недвижимости

Описание местоположения объекта недвижимости


Здание			
вид объекта недвижимости			

Лист № 1 раздела 5	Всего листов раздела 5: 1	Всего разделов: 3	Всего листов выписки: 4
--------------------	---------------------------	-------------------	-------------------------

27.07.2022г. № КУВИ-001/2022-127139522

Кадастровый номер: 66:52:0000000:1824

Схема расположения объекта недвижимости (части объекта недвижимости) на земельном участке(ах)

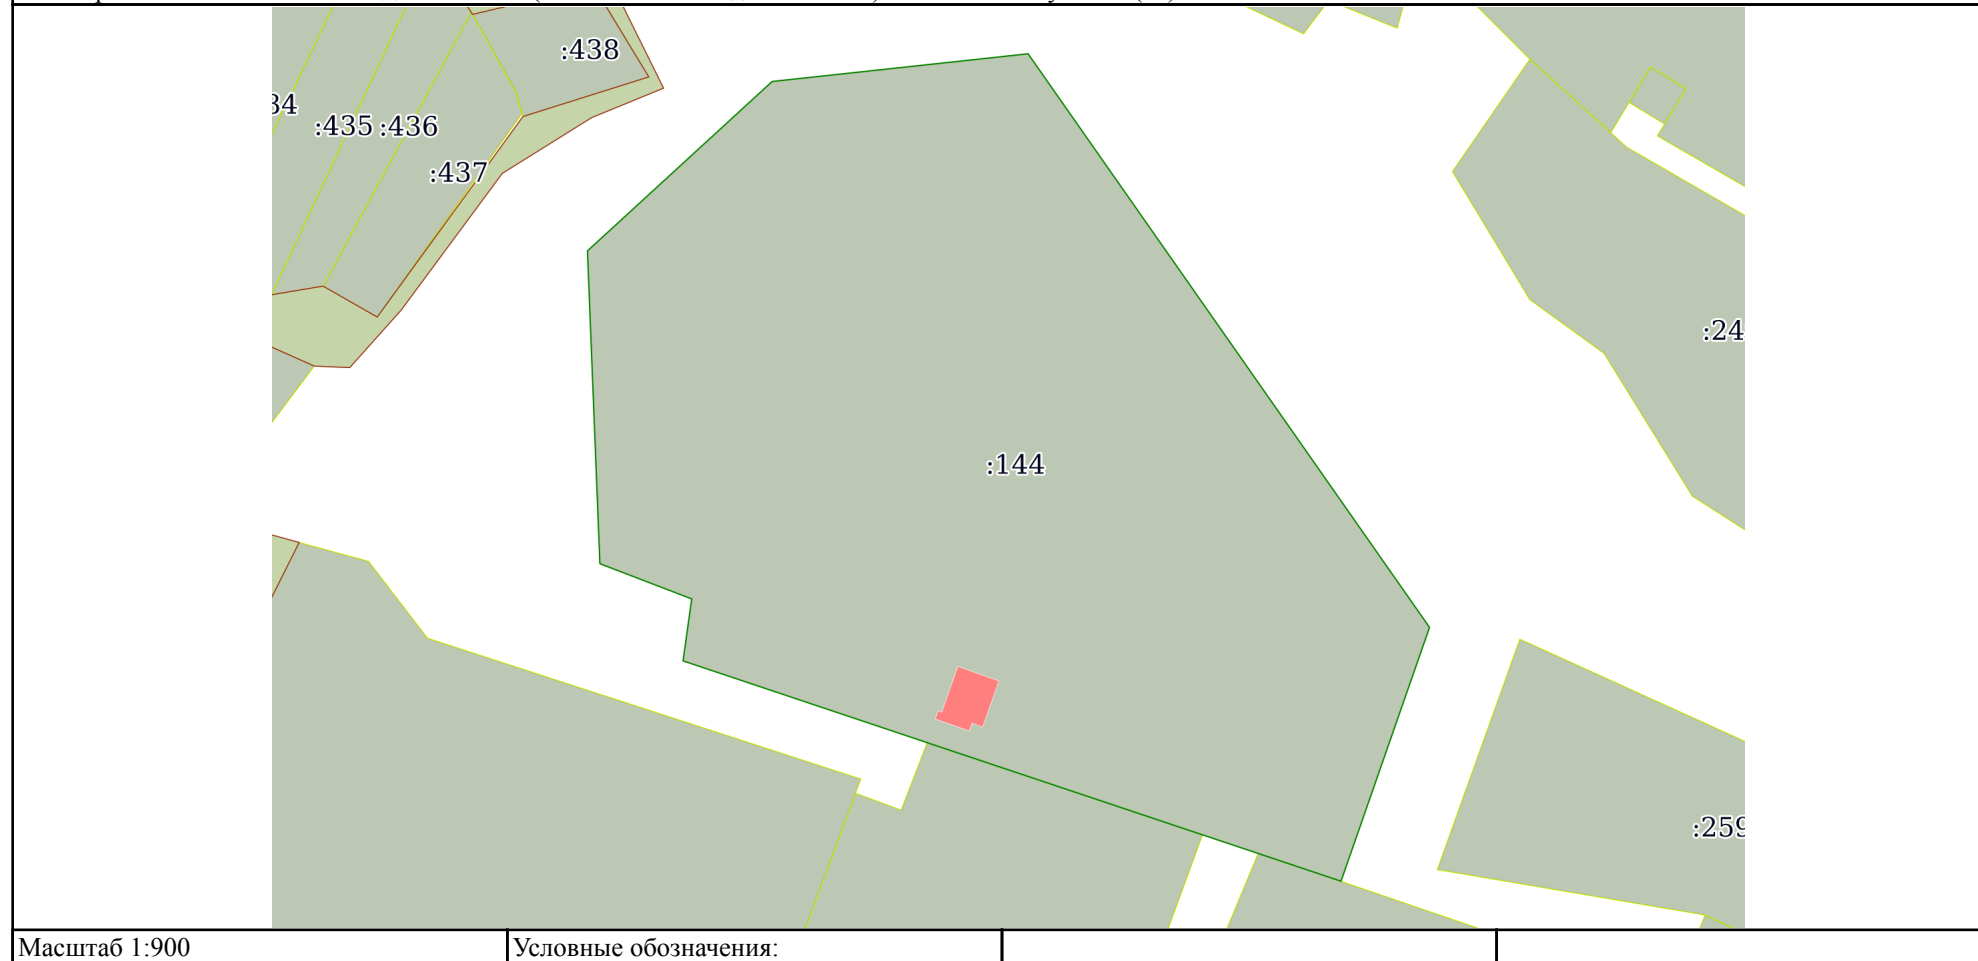

полное наименование должности	подпись	инициалы, фамилия
-------------------------------	---------	-------------------

М.П.

Выписка из Единого государственного реестра недвижимости об объекте недвижимости

Сведения о характеристиках объекта недвижимости

На основании запроса от 27.03.2022, поступившего на рассмотрение 27.03.2022, сообщаем, что согласно записям Единого государственного реестра недвижимости:

Раздел 1 Лист 1

Земельный участок			
вид объекта недвижимости			

Лист № 1 раздела 1	Всего листов раздела 1: 3	Всего разделов: 6	Всего листов выписки: 30
--------------------	---------------------------	-------------------	--------------------------

27.03.2022г. № КУВИ-001/2022-43455512	
Кадастровый номер:	66:52:0101004:144
Номер кадастрового квартала:	66:52:0101004
Дата присвоения кадастрового номера:	10.09.1998

Ранее присвоенный государственный учетный номер:	данные отсутствуют
Местоположение:	обл. Свердловская, г. Красноуфимск, ул. Каменная, дом 7
Площадь:	6433 +/- 28.07
Кадастровая стоимость, руб.:	1707832.84
Кадастровые номера расположенных в пределах земельного участка объектов недвижимости:	66:52:0000000:1822, 66:52:0000000:1823, 66:52:0000000:1824, 66:52:0000000:1825, 66:52:0101004:868
Кадастровые номера объектов недвижимости, из которых образован объект недвижимости:	данные отсутствуют
Кадастровые номера образованных объектов недвижимости:	данные отсутствуют
Категория земель:	Земли населенных пунктов
Виды разрешенного использования:	под производственную базу
Сведения о кадастровом инженерере:	данные отсутствуют
Сведения о лесах, водных объектах и об иных природных объектах, расположенных в пределах земельного участка:	данные отсутствуют

полное наименование должности	подпись	инициалы, фамилия
-------------------------------	---------	-------------------

М.П.

Земельный участок			
вид объекта недвижимости			
Лист № 2 раздела 1	Всего листов раздела 1: 3	Всего разделов: 6	Всего листов выписки: 30
27.03.2022г. № КУВИ-001/2022-43455512			
Кадастровый номер:		66:52:0101004:144	
Сведения о том, что земельный участок полностью расположен в границах зоны с особыми условиями использования территории, территории объекта культурного наследия, публичного сервитута:		Земельный участок полностью расположен в границах зоны с реестровым номером 66:14-6.755 от 11.08.2021, ограничение использования земельного участка в пределах зоны: В соответствии с п.6 ст.67.1 №74-ФЗ от 03.06.2006г. "Водный кодекс РФ" в границах зон затопления, подтопления, в соответствии с законодательством Российской Федерации о градостроительной деятельности отнесенных к зонам с особыми условиями использования территорий, запрещаются: 1) размещение новых населенных пунктов и строительство объектов капитального строительства без обеспечения инженерной защиты таких населенных пунктов и объектов от затопления, подтопления;2) использование сточных вод в целях регулирования плодородия почв;3) размещение кладбищ, скотомогильников, объектов размещения отходов производства и потребления, химических, взрывчатых, токсичных, отравляющих и ядовитых веществ, пунктов хранения и захоронения радиоактивных отходов;4) осуществление авиационных мер по борьбе с вредными организмами., вид/наименование: Зона затопления 1% обеспеченности территории городского округа Красноуфимск Свердловской области руч.Каменный, тип: Иная зона с особыми условиями использования территории, дата решения: 28.08.2020, номер решения: 148, наименование ОГВ/ОМСУ: Нижне-Обское бассейновое водное управление	
Сведения о том, что земельный участок расположен в границах особой экономической зоны, территории опережающего социально-экономического развития, зоны территориального развития в Российской Федерации, игровой зоны:		данные отсутствуют	
Сведения о том, что земельный участок расположен в границах особо охраняемой природной территории, охотничьих угодий, лесничеств:		данные отсутствуют	
Сведения о результатах проведения государственного земельного надзора:		данные отсутствуют	
Сведения о расположении земельного участка в границах территории, в отношении которой утвержден проект межевания территории:		данные отсутствуют	
Условный номер земельного участка:		данные отсутствуют	
Сведения о принятии акта и (или) заключении договора, предусматривающих предоставление в соответствии с земельным законодательством исполнительным органом государственным органом власти или органом местного самоуправления, находящегося в государственной или муниципальной собственности земельного участка для строительства наемного дома социального использования или наемного дома коммерческого использования:		данные отсутствуют	

полное наименование должности	подпись	инициалы, фамилия
-------------------------------	---------	-------------------

М.П.

Земельный участок			
вид объекта недвижимости			
Лист № 3 раздела 1	Всего листов раздела 1: 3	Всего разделов: 6	Всего листов выписки: 30
27.03.2022г. № КУВИ-001/2022-43455512			
Кадастровый номер:		66:52:0101004:144	
Сведения о том, что земельный участок или земельные участки образованы на основании решения об изъятии земельного участка и (или) расположенного на нем объекта недвижимости для государственных или муниципальных нужд:		данные отсутствуют	
Сведения о том, что земельный участок образован из земель или земельного участка, государственная собственность на которые не разграничена:		данные отсутствуют	
Сведения о наличии земельного спора о местоположении границ земельных участков:		данные отсутствуют	
Статус записи об объекте недвижимости:		Сведения об объекте недвижимости имеют статус "актуальные, ранее учтенные"	
Особые отметки:		Сведения об ограничениях права на объект недвижимости, обременениях данного объекта, не зарегистрированных в реестре прав, ограничений прав и обременений недвижимого имущества: вид ограничения (обременения): ограничения прав на земельный участок, предусмотренные статьями 56, 56.1 Земельного кодекса Российской Федерации; срок действия: с 16.09.2021; реквизиты документа-основания: приказ "Об установлении границ зон затопления, подтопления территории, прилегающей к р. Сарана (Большая Сарана), р. Сарга (Маутинский лог), р. Уфа, руч. Горбуновский, руч. Золотой ключ, руч. Каменный городского округа Красноуфимск Западного управленческого округа Свердловской области" от 28.08.2020 № 148 выдан: Нижне-Обское бассейновое водное управление. Сведения, необходимые для заполнения раздела: 4 - Сведения о частях земельного участка, отсутствуют.	
Получатель выписки:		Половинко Евгений Юрьевич	

полное наименование должности	подпись	инициалы, фамилия

М.П.

Выписка из Единого государственного реестра недвижимости об объекте недвижимости

Сведения о зарегистрированных правах

Земельный участок			
вид объекта недвижимости			
Лист № 1 раздела 2		Всего листов раздела 2: 23	
		Всего разделов: 6	
		Всего листов выписки: 30	
27.03.2022г. № КУВИ-001/2022-43455512			
Кадастровый номер:		66:52:0101004:144	
1	Правообладатель (правообладатели):	1.1	Макарова Лариса Михайловна, 14.06.1952, Свердловская область, Алапаевский район, с. Махнево, РОССИЯ, СНИЛС 027-748-099 85 Паспорт гражданина Российской Федерации серия 65 04 №438736, выдан 07.10.2003, Красноуфимский ГРОВД Свердловской области m.ta@mail.ru, Россия, Свердловская область, г. Красноуфимск, пер. Строителей, д. 3, кв. 1
2	Вид, номер, дата и время государственной регистрации права:	2.1	Общая долевая собственность, 1/2 66:52:0101004:144-66/005/2017-6 13.07.2017 15:09:45
3	Сведения об осуществлении государственной регистрации сделки, права без необходимого в силу закона согласия третьего лица, органа:	3.1	данные отсутствуют
4	Ограничение прав и обременение объекта недвижимости:		
	4.1	вид:	Запрещение регистрации
		дата государственной регистрации:	19.04.2021 15:39:06
		номер государственной регистрации:	66:52:0101004:144-66/119/2021-45
		срок, на который установлено ограничение прав и обременение объекта недвижимости:	До снятия ареста
		лицо, в пользу которого установлено ограничение прав и обременение объекта недвижимости:	Не определено
		основание государственной регистрации:	Постановление о запрете на совершение действий по регистрации (pdf), № 137588569/6636, выдан 15.04.2021, ОСП по Красноуфимскому и Ачитскому районам полное наименование должности уполномоченного федеральным законом должностного лица: СПИ Сорокина Елена Сергеевна
		сведения об осуществлении государственной регистрации сделки, права, ограничения права без необходимого в силу закона согласия третьего лица, органа:	данные отсутствуют
		сведения об управляющем залогом и о договоре управления залогом, если такой договор заключен для управления ипотекой:	данные отсутствуют

полное наименование должности	подпись	инициалы, фамилия

М.П.

Земельный участок			
вид объекта недвижимости			
Лист № 2 раздела 2	Всего листов раздела 2: 23	Всего разделов: 6	Всего листов выписки: 30
27.03.2022г. № КУВИ-001/2022-43455512			
Кадастровый номер:		66:52:0101004:144	
4.2	вид:	Запрещение регистрации	
	дата государственной регистрации:	06.08.2020 14:54:08	
	номер государственной регистрации:	66:52:0101004:144-66/119/2020-24	
	срок, на который установлено ограничение прав и обременение объекта недвижимости:	до снятия ареста	
	лицо, в пользу которого установлено ограничение прав и обременение объекта недвижимости:	Не определено	
	основание государственной регистрации:	Постановление о запрете на совершение действий по регистрации (pdf), № 123209898/6636, выдан 06.08.2020, ОСП по Красноуфимскому и Ачитскому районам	
	сведения об осуществлении государственной регистрации сделки, права, ограничения права без необходимого в силу закона согласия третьего лица, органа:	данные отсутствуют	
	сведения об управляющем залогом и о договоре управления залогом, если такой договор заключен для управления ипотекой:	данные отсутствуют	
1	Правообладатель (правообладатели):	1.2	Макарова Татьяна Алексеевна, 02.05.1980, Свердловская область, гор. Красноуфимск, РОССИЯ, СНИЛС 070-782-319 65 паспорт гражданина Российской Федерации серия 65 04 №694802, выдан 05.11.2003, Орджоникидзевское РУВД города Екатеринбурга, 662-007 m.ta@mail.ru, Россия, Свердловская область, г. Красноуфимск, пер. Строителей, д. 3, кв. 1
2	Вид, номер, дата и время государственной регистрации права:	2.2	Общая долевая собственность, 1/8 66:52:0101004:144-66/005/2017-5 13.07.2017 15:09:45
3	Сведения об осуществлении государственной регистрации сделки, права без необходимого в силу закона согласия третьего лица, органа:	3.2	данные отсутствуют
4	Ограничение прав и обременение объекта недвижимости:		

полное наименование должности	подпись	инициалы, фамилия
-------------------------------	---------	-------------------

М.П.

Земельный участок			
вид объекта недвижимости			
Лист № 3 раздела 2	Всего листов раздела 2: 23	Всего разделов: 6	Всего листов выписки: 30
27.03.2022г. № КУВИ-001/2022-43455512			
Кадастровый номер:		66:52:0101004:144	
4.1	вид:	Запрещение регистрации	
	дата государственной регистрации:	26.05.2021 15:31:19	
	номер государственной регистрации:	66:52:0101004:144-66/119/2021-52	
	срок, на который установлено ограничение прав и обременение объекта недвижимости:	до снятия ареста	
	лицо, в пользу которого установлено ограничение прав и обременение объекта недвижимости:	не определено	
	основание государственной регистрации:	Постановление о запрете на совершение действий по регистрации (pdf), № 139372883/6636, выдан 11.05.2021, ОСП по Красноуфимскому и Ачитскому районам полное наименование должности уполномоченного федеральным законом должностного лица: СПИ Клементьева Ирина Алексеевна	
	сведения об осуществлении государственной регистрации сделки, права, ограничения права без необходимого в силу закона согласия третьего лица, органа:	данные отсутствуют	
	сведения об управляющем залогом и о договоре управления залогом, если такой договор заключен для управления ипотекой:	данные отсутствуют	
1	Правообладатель (правообладатели):	1.3	Макаров Алексей Алексеевич, 07.05.1978, Свердловская область, гор. Красноуфимск, РОССИЯ, СНИЛС 078-379-150 12 паспорт гражданина Российской Федерации серия 65 08 №404555, выдан 04.06.2008, отделение УФМС России по Свердловской области в Красноуфимском районе Россия, Свердловская область, г. Красноуфимск, ул. Куйбышева, дом 63, кв. 50
2	Вид, номер, дата и время государственной регистрации права:	2.3	Общая долевая собственность, 1/8 66:52:0101004:144-66/005/2017-4 12.07.2017 11:29:33
3	Сведения об осуществлении государственной регистрации сделки, права без необходимого в силу закона согласия третьего лица, органа:	3.3	данные отсутствуют
4	Ограничение прав и обременение объекта недвижимости:		

полное наименование должности	подпись	инициалы, фамилия
-------------------------------	---------	-------------------

М.П.

Земельный участок			
вид объекта недвижимости			
Лист № 4 раздела 2	Всего листов раздела 2: 23	Всего разделов: 6	Всего листов выписки: 30
27.03.2022г. № КУВИ-001/2022-43455512			
Кадастровый номер:		66:52:0101004:144	
4.1	вид:	Запрещение регистрации	
	дата государственной регистрации:	10.02.2022 13:43:56	
	номер государственной регистрации:	66:52:0101004:144-66/119/2022-82	
	срок, на который установлено ограничение прав и обременение объекта недвижимости:	до снятия ареста	
	лицо, в пользу которого установлено ограничение прав и обременение объекта недвижимости:	Не определено	
	основание государственной регистрации:	Постановление о запрете на совершение действий по регистрации (pdf), № 161683784/6636, выдан 08.02.2022, ОСП по Красноуфимскому и Ачитскому районам полное наименование должности уполномоченного федеральным законом должностного лица: СПИ Клементьева Ирина Алексеевна.	
	сведения об осуществлении государственной регистрации сделки, права, ограничения права без необходимого в силу закона согласия третьего лица, органа:	данные отсутствуют	
	сведения об управляющем залогом и о договоре управления залогом, если такой договор заключен для управления ипотекой:	данные отсутствуют	
4.2	вид:	Запрещение регистрации	
	дата государственной регистрации:	09.02.2022 10:17:44	
	номер государственной регистрации:	66:52:0101004:144-66/119/2022-81	
	срок, на который установлено ограничение прав и обременение объекта недвижимости:	до снятия ареста	
	лицо, в пользу которого установлено ограничение прав и обременение объекта недвижимости:	не определено	
	основание государственной регистрации:	Постановление о запрете на совершение действий по регистрации (pdf), № 161359330/6636, выдан 04.02.2022, ОСП по Красноуфимскому и Ачитскому районам полное наименование должности уполномоченного федеральным законом должностного лица: СПИ Клементьева Ирина Алексеевна	
	сведения об осуществлении государственной регистрации сделки, права, ограничения права без необходимого в силу закона согласия третьего лица, органа:	данные отсутствуют	
	сведения об управляющем залогом и о договоре управления залогом, если такой договор заключен для управления ипотекой:	данные отсутствуют	

полное наименование должности	подпись	инициалы, фамилия
-------------------------------	---------	-------------------

М.П.

Земельный участок			
вид объекта недвижимости			
Лист № 5 раздела 2	Всего листов раздела 2: 23	Всего разделов: 6	Всего листов выписки: 30
27.03.2022г. № КУВИ-001/2022-43455512			
Кадастровый номер:		66:52:0101004:144	
4.3	вид:	Запрещение регистрации	
	дата государственной регистрации:	09.02.2022 07:51:05	
	номер государственной регистрации:	66:52:0101004:144-66/119/2022-80	
	срок, на который установлено ограничение прав и обременение объекта недвижимости:	До снятия ареста	
	лицо, в пользу которого установлено ограничение прав и обременение объекта недвижимости:	Не определено	
	основание государственной регистрации:	Постановление о запрете на совершение действий по регистрации (pdf), № 161359278/6636, выдан 04.02.2022, ОСП по Красноуфимскому и Ачитскому районам полное наименование должности уполномоченного федеральным законом должностного лица: СПИ Клементьева Ирина Алексеевна	
	сведения об осуществлении государственной регистрации сделки, права, ограничения права без необходимого в силу закона согласия третьего лица, органа:	данные отсутствуют	
	сведения об управляющем залогом и о договоре управления залогом, если такой договор заключен для управления ипотекой:	данные отсутствуют	
4.4	вид:	Запрещение регистрации	
	дата государственной регистрации:	08.02.2022 15:19:23	
	номер государственной регистрации:	66:52:0101004:144-66/132/2022-79	
	срок, на который установлено ограничение прав и обременение объекта недвижимости:	До снятия ареста	
	лицо, в пользу которого установлено ограничение прав и обременение объекта недвижимости:	Не определено	
	основание государственной регистрации:	Постановление о запрете на совершение действий по регистрации (pdf), № 161359346/6636, выдан 04.02.2022, ОСП по Красноуфимскому и Ачитскому районам полное наименование должности уполномоченного федеральным законом должностного лица: СПИ Клементьева Ирина Алексеевна	
	сведения об осуществлении государственной регистрации сделки, права, ограничения права без необходимого в силу закона согласия третьего лица, органа:	данные отсутствуют	
	сведения об управляющем залогом и о договоре управления залогом, если такой договор заключен для управления ипотекой:	данные отсутствуют	

полное наименование должности	подпись	инициалы, фамилия
-------------------------------	---------	-------------------

М.П.

Земельный участок			
вид объекта недвижимости			
Лист № 6 раздела 2	Всего листов раздела 2: 23	Всего разделов: 6	Всего листов выписки: 30
27.03.2022г. № КУВИ-001/2022-43455512			
Кадастровый номер:		66:52:0101004:144	
4.5	вид:	Запрещение регистрации	
	дата государственной регистрации:	18.01.2022 15:29:54	
	номер государственной регистрации:	66:52:0101004:144-66/119/2022-78	
	срок, на который установлено ограничение прав и обременение объекта недвижимости:	До снятия запрещения	
	лицо, в пользу которого установлено ограничение прав и обременение объекта недвижимости:	Не определено	
	основание государственной регистрации:	Постановление о запрете на совершение действий по регистрации (pdf), № 159476198/6636, выдан 17.01.2022, ОСП по Красноуфимскому и Ачитскому районам	
	сведения об осуществлении государственной регистрации сделки, права, ограничения права без необходимого в силу закона согласия третьего лица, органа:	данные отсутствуют	
	сведения об управляющем залогом и о договоре управления залогом, если такой договор заключен для управления ипотекой:	данные отсутствуют	
4.6	вид:	Запрещение регистрации	
	дата государственной регистрации:	18.01.2022 15:20:26	
	номер государственной регистрации:	66:52:0101004:144-66/119/2022-77	
	срок, на который установлено ограничение прав и обременение объекта недвижимости:	До снятия запрещения	
	лицо, в пользу которого установлено ограничение прав и обременение объекта недвижимости:	Не определено	
	основание государственной регистрации:	Постановление о запрете на совершение действий по регистрации (pdf), № 159476232/6636, выдан 17.01.2022, ОСП по Красноуфимскому и Ачитскому районам	
	сведения об осуществлении государственной регистрации сделки, права, ограничения права без необходимого в силу закона согласия третьего лица, органа:	данные отсутствуют	
	сведения об управляющем залогом и о договоре управления залогом, если такой договор заключен для управления ипотекой:	данные отсутствуют	

полное наименование должности	подпись	инициалы, фамилия
-------------------------------	---------	-------------------

М.П.

Земельный участок			
вид объекта недвижимости			
Лист № 7 раздела 2	Всего листов раздела 2: 23	Всего разделов: 6	Всего листов выписки: 30
27.03.2022г. № КУВИ-001/2022-43455512			
Кадастровый номер:		66:52:0101004:144	
4.7	вид:	Запрещение регистрации	
	дата государственной регистрации:	01.12.2021 10:51:51	
	номер государственной регистрации:	66:52:0101004:144-66/119/2021-75	
	срок, на который установлено ограничение прав и обременение объекта недвижимости:	До снятия ареста	
	лицо, в пользу которого установлено ограничение прав и обременение объекта недвижимости:	Не определено	
	основание государственной регистрации:	Постановление о запрете на совершение действий по регистрации (pdf), № 154816239/6636, выдан 30.11.2021, ОСП по Красноуфимскому и Ачитскому районам полное наименование должности уполномоченного федеральным законом должностного лица: СПИ Клементьева Ирина Алексеевна	
	сведения об осуществлении государственной регистрации сделки, права, ограничения права без необходимого в силу закона согласия третьего лица, органа:	данные отсутствуют	
	сведения об управляющем залогом и о договоре управления залогом, если такой договор заключен для управления ипотекой:	данные отсутствуют	
4.8	вид:	Запрещение регистрации	
	дата государственной регистрации:	28.10.2021 09:59:48	
	номер государственной регистрации:	66:52:0101004:144-66/119/2021-68	
	срок, на который установлено ограничение прав и обременение объекта недвижимости:	до снятия ареста	
	лицо, в пользу которого установлено ограничение прав и обременение объекта недвижимости:	не определено	
	основание государственной регистрации:	Постановление о запрете на совершение действий по регистрации (pdf), № 152192258/6636, выдан 27.10.2021, ОСП по Красноуфимскому и Ачитскому районам полное наименование должности уполномоченного федеральным законом должностного лица: СПИ Клементьева Ирина Алексеевна.	
	сведения об осуществлении государственной регистрации сделки, права, ограничения права без необходимого в силу закона согласия третьего лица, органа:	данные отсутствуют	
	сведения об управляющем залогом и о договоре управления залогом, если такой договор заключен для управления ипотекой:	данные отсутствуют	

полное наименование должности	подпись	инициалы, фамилия
-------------------------------	---------	-------------------

М.П.

Земельный участок			
вид объекта недвижимости			
Лист № 8 раздела 2	Всего листов раздела 2: 23	Всего разделов: 6	Всего листов выписки: 30
27.03.2022г. № КУВИ-001/2022-43455512			
Кадастровый номер:		66:52:0101004:144	
4.9	вид:	Запрещение регистрации	
	дата государственной регистрации:	22.10.2021 11:57:39	
	номер государственной регистрации:	66:52:0101004:144-66/119/2021-66	
	срок, на который установлено ограничение прав и обременение объекта недвижимости:	До снятия ареста	
	лицо, в пользу которого установлено ограничение прав и обременение объекта недвижимости:	Не определено	
	основание государственной регистрации:	Постановление о запрете на совершение действий по регистрации (pdf), № 151833750/6636, выдан 20.10.2021, ОСП по Красноуфимскому и Ачитскому районам полное наименование должности уполномоченного федеральным законом должностного лица: СПИ Клементьева Ирина Алексеевна	
	сведения об осуществлении государственной регистрации сделки, права, ограничения права без необходимого в силу закона согласия третьего лица, органа:	данные отсутствуют	
	сведения об управляющем залогом и о договоре управления залогом, если такой договор заключен для управления ипотекой:	данные отсутствуют	
4.10	вид:	Запрещение регистрации	
	дата государственной регистрации:	21.10.2021 14:17:31	
	номер государственной регистрации:	66:52:0101004:144-66/289/2021-65	
	срок, на который установлено ограничение прав и обременение объекта недвижимости:	До снятия запрета	
	лицо, в пользу которого установлено ограничение прав и обременение объекта недвижимости:	Не определено	
	основание государственной регистрации:	Постановление о запрете на совершение действий по регистрации (pdf), № 151225654/6636, выдан 12.10.2021, ОСП по Красноуфимскому и Ачитскому районам полное наименование должности уполномоченного федеральным законом должностного лица: СПИ Клементьева Ирина Алексеевна	
	сведения об осуществлении государственной регистрации сделки, права, ограничения права без необходимого в силу закона согласия третьего лица, органа:	данные отсутствуют	
	сведения об управляющем залогом и о договоре управления залогом, если такой договор заключен для управления ипотекой:	данные отсутствуют	

полное наименование должности	подпись	инициалы, фамилия
-------------------------------	---------	-------------------

М.П.

Земельный участок			
вид объекта недвижимости			
Лист № 9 раздела 2	Всего листов раздела 2: 23	Всего разделов: 6	Всего листов выписки: 30
27.03.2022г. № КУВИ-001/2022-43455512			
Кадастровый номер:		66:52:0101004:144	
4.11	вид:	Запрещение регистрации	
	дата государственной регистрации:	21.10.2021 13:00:51	
	номер государственной регистрации:	66:52:0101004:144-66/119/2021-64	
	срок, на который установлено ограничение прав и обременение объекта недвижимости:	До снятия запрета	
	лицо, в пользу которого установлено ограничение прав и обременение объекта недвижимости:	Не определено	
	основание государственной регистрации:	Постановление о запрете на совершение действий по регистрации (pdf), № 151225212/6636, выдан 12.10.2021, ОСП по Красноуфимскому и Ачитскому районам полное наименование должности уполномоченного федеральным законом должностного лица: СПИ Клементьева Ирина Алексеевна	
	сведения об осуществлении государственной регистрации сделки, права, ограничения права без необходимого в силу закона согласия третьего лица, органа:	данные отсутствуют	
	сведения об управляющем залогом и о договоре управления залогом, если такой договор заключен для управления ипотекой:	данные отсутствуют	
4.12	вид:	Запрещение регистрации	
	дата государственной регистрации:	21.10.2021 12:30:03	
	номер государственной регистрации:	66:52:0101004:144-66/119/2021-63	
	срок, на который установлено ограничение прав и обременение объекта недвижимости:	До снятия запрета	
	лицо, в пользу которого установлено ограничение прав и обременение объекта недвижимости:	Не определено	
	основание государственной регистрации:	Постановление о запрете на совершение действий по регистрации (pdf), № 151225622/6636, выдан 12.10.2021, ОСП по Красноуфимскому и Ачитскому районам полное наименование должности уполномоченного федеральным законом должностного лица: СПИ Клементьева Ирина Алексеевна	
	сведения об осуществлении государственной регистрации сделки, права, ограничения права без необходимого в силу закона согласия третьего лица, органа:	данные отсутствуют	
	сведения об управляющем залогом и о договоре управления залогом, если такой договор заключен для управления ипотекой:	данные отсутствуют	

полное наименование должности	подпись	инициалы, фамилия
-------------------------------	---------	-------------------

М.П.

Земельный участок			
вид объекта недвижимости			
Лист № 10 раздела 2	Всего листов раздела 2: 23	Всего разделов: 6	Всего листов выписки: 30
27.03.2022г. № КУВИ-001/2022-43455512			
Кадастровый номер:		66:52:0101004:144	
4.13	вид:	Запрещение регистрации	
	дата государственной регистрации:	14.10.2021 08:53:24	
	номер государственной регистрации:	66:52:0101004:144-66/119/2021-62	
	срок, на который установлено ограничение прав и обременение объекта недвижимости:	До снятия ареста	
	лицо, в пользу которого установлено ограничение прав и обременение объекта недвижимости:	Не определено	
	основание государственной регистрации:	Постановление о запрете на совершение действий по регистрации (pdf), № 151334349/6636, выдан 13.10.2021, ОСП по Красноуфимскому и Ачитскому районам полное наименование должности уполномоченного федеральным законом должностного лица: СПИ Клементьева Ирина Алексеевна	
	сведения об осуществлении государственной регистрации сделки, права, ограничения права без необходимого в силу закона согласия третьего лица, органа:	данные отсутствуют	
	сведения об управляющем залогом и о договоре управления залогом, если такой договор заключен для управления ипотекой:	данные отсутствуют	
4.14	вид:	Запрещение регистрации	
	дата государственной регистрации:	28.09.2021 13:28:31	
	номер государственной регистрации:	66:52:0101004:144-66/119/2021-61	
	срок, на который установлено ограничение прав и обременение объекта недвижимости:	До снятия ареста	
	лицо, в пользу которого установлено ограничение прав и обременение объекта недвижимости:	Не определено	
	основание государственной регистрации:	Постановление о запрете на совершение действий по регистрации (pdf), № 149036102/6636, выдан 17.09.2021, ОСП по Красноуфимскому и Ачитскому районам полное наименование должности уполномоченного федеральным законом должностного лица: СПИ Клементьева Ирина Алексеевна.	
	сведения об осуществлении государственной регистрации сделки, права, ограничения права без необходимого в силу закона согласия третьего лица, органа:	данные отсутствуют	
	сведения об управляющем залогом и о договоре управления залогом, если такой договор заключен для управления ипотекой:	данные отсутствуют	

полное наименование должности	подпись	инициалы, фамилия
-------------------------------	---------	-------------------

М.П.

Земельный участок			
вид объекта недвижимости			
Лист № 11 раздела 2	Всего листов раздела 2: 23	Всего разделов: 6	Всего листов выписки: 30
27.03.2022г. № КУВИ-001/2022-43455512			
Кадастровый номер:		66:52:0101004:144	
4.15	вид:	Запрещение регистрации	
	дата государственной регистрации:	17.08.2021 10:08:28	
	номер государственной регистрации:	66:52:0101004:144-66/119/2021-59	
	срок, на который установлено ограничение прав и обременение объекта недвижимости:	до снятия ареста	
	лицо, в пользу которого установлено ограничение прав и обременение объекта недвижимости:	Не определено	
	основание государственной регистрации:	Постановление о запрете на совершение действий по регистрации (pdf), № 146847124/6636, выдан 16.08.2021, ОСП по Красноуфимскому и Ачитскому районам полное наименование должности уполномоченного федеральным законом должностного лица: СПИ Сорокина Елена Сергеевна	
	сведения об осуществлении государственной регистрации сделки, права, ограничения права без необходимого в силу закона согласия третьего лица, органа:	данные отсутствуют	
	сведения об управляющем залогом и о договоре управления залогом, если такой договор заключен для управления ипотекой:	данные отсутствуют	
4.16	вид:	Запрещение регистрации	
	дата государственной регистрации:	23.07.2021 13:51:07	
	номер государственной регистрации:	66:52:0101004:144-66/119/2021-57	
	срок, на который установлено ограничение прав и обременение объекта недвижимости:	до снятия ареста	
	лицо, в пользу которого установлено ограничение прав и обременение объекта недвижимости:	не определено	
	основание государственной регистрации:	Постановление о запрете на совершение действий по регистрации (pdf), № 144665225/6636, выдан 20.07.2021, ОСП по Красноуфимскому и Ачитскому районам полное наименование должности уполномоченного федеральным законом должностного лица: СПИ Клементьева Ирина Алексеевна	
	сведения об осуществлении государственной регистрации сделки, права, ограничения права без необходимого в силу закона согласия третьего лица, органа:	данные отсутствуют	
	сведения об управляющем залогом и о договоре управления залогом, если такой договор заключен для управления ипотекой:	данные отсутствуют	

полное наименование должности	подпись	инициалы, фамилия
-------------------------------	---------	-------------------

М.П.

Земельный участок			
вид объекта недвижимости			
Лист № 12 раздела 2	Всего листов раздела 2: 23	Всего разделов: 6	Всего листов выписки: 30
27.03.2022г. № КУВИ-001/2022-43455512			
Кадастровый номер:		66:52:0101004:144	
4.17	вид:	Запрещение регистрации	
	дата государственной регистрации:	12.07.2021 15:26:03	
	номер государственной регистрации:	66:52:0101004:144-66/119/2021-56	
	срок, на который установлено ограничение прав и обременение объекта недвижимости:	до снятия ареста	
	лицо, в пользу которого установлено ограничение прав и обременение объекта недвижимости:	не определено	
	основание государственной регистрации:	Постановление о запрете на совершение действий по регистрации (pdf), № 141402157/6636, выдан 09.06.2021, ОСП по Красноуфимскому и Ачитскому районам	
	сведения об осуществлении государственной регистрации сделки, права, ограничения права без необходимого в силу закона согласия третьего лица, органа:	данные отсутствуют	
	сведения об управляющем залогом и о договоре управления залогом, если такой договор заключен для управления ипотекой:	данные отсутствуют	
4.18	вид:	Запрещение регистрации	
	дата государственной регистрации:	27.04.2021 17:45:44	
	номер государственной регистрации:	66:52:0101004:144-66/111/2021-48	
	срок, на который установлено ограничение прав и обременение объекта недвижимости:	до снятия ареста	
	лицо, в пользу которого установлено ограничение прав и обременение объекта недвижимости:	Не определено	
	основание государственной регистрации:	Постановление о запрете на совершение действий по регистрации (pdf), № 137588811/6636, выдан 15.04.2021, ОСП по Красноуфимскому и Ачитскому районам полное наименование должности уполномоченного федеральным законом должностного лица: СПИ Сорокина Елена Сергеевна	
	сведения об осуществлении государственной регистрации сделки, права, ограничения права без необходимого в силу закона согласия третьего лица, органа:	данные отсутствуют	
	сведения об управляющем залогом и о договоре управления залогом, если такой договор заключен для управления ипотекой:	данные отсутствуют	

полное наименование должности	подпись	инициалы, фамилия
-------------------------------	---------	-------------------

М.П.

Земельный участок			
вид объекта недвижимости			
Лист № 13 раздела 2	Всего листов раздела 2: 23	Всего разделов: 6	Всего листов выписки: 30
27.03.2022г. № КУВИ-001/2022-43455512			
Кадастровый номер:		66:52:0101004:144	
4.19	вид:	Запрещение регистрации	
	дата государственной регистрации:	25.02.2021 07:54:05	
	номер государственной регистрации:	66:52:0101004:144-66/119/2021-43	
	срок, на который установлено ограничение прав и обременение объекта недвижимости:	до снятия ареста	
	лицо, в пользу которого установлено ограничение прав и обременение объекта недвижимости:	не определено	
	основание государственной регистрации:	Постановление о запрете на совершение действий по регистрации (pdf), № 134624037/6636, выдан 20.02.2021, ОСП по Красноуфимскому и Ачитскому районам полное наименование должности уполномоченного федеральным законом должностного лица: СПИ Клементьева Ирина Алексеевна.	
	сведения об осуществлении государственной регистрации сделки, права, ограничения права без необходимого в силу закона согласия третьего лица, органа:	данные отсутствуют	
	сведения об управляющем залогом и о договоре управления залогом, если такой договор заключен для управления ипотекой:	данные отсутствуют	
4.20	вид:	Запрещение регистрации	
	дата государственной регистрации:	26.01.2021 11:34:08	
	номер государственной регистрации:	66:52:0101004:144-66/119/2021-40	
	срок, на который установлено ограничение прав и обременение объекта недвижимости:	до снятия ареста	
	лицо, в пользу которого установлено ограничение прав и обременение объекта недвижимости:	Не определено	
	основание государственной регистрации:	Постановление о запрете на совершение действий по регистрации (pdf), № 133036302/6636, выдан 22.01.2021, ОСП по Красноуфимскому и Ачитскому районам	
	сведения об осуществлении государственной регистрации сделки, права, ограничения права без необходимого в силу закона согласия третьего лица, органа:	данные отсутствуют	
	сведения об управляющем залогом и о договоре управления залогом, если такой договор заключен для управления ипотекой:	данные отсутствуют	

полное наименование должности	подпись	инициалы, фамилия
-------------------------------	---------	-------------------

М.П.

Земельный участок			
вид объекта недвижимости			
Лист № 14 раздела 2	Всего листов раздела 2: 23	Всего разделов: 6	Всего листов выписки: 30
27.03.2022г. № КУВИ-001/2022-43455512			
Кадастровый номер:		66:52:0101004:144	
4.21	вид:	Запрещение регистрации	
	дата государственной регистрации:	25.01.2021 13:30:21	
	номер государственной регистрации:	66:52:0101004:144-66/119/2021-39	
	срок, на который установлено ограничение прав и обременение объекта недвижимости:	До снятия ареста	
	лицо, в пользу которого установлено ограничение прав и обременение объекта недвижимости:	Не определено	
	основание государственной регистрации:	Постановление о запрете на совершение действий по регистрации (pdf), № 131945438/6636, выдан 29.12.2020, ОСП по Красноуфимскому и Ачитскому районам	
	сведения об осуществлении государственной регистрации сделки, права, ограничения права без необходимого в силу закона согласия третьего лица, органа:	данные отсутствуют	
	сведения об управляющем залогом и о договоре управления залогом, если такой договор заключен для управления ипотекой:	данные отсутствуют	
4.22	вид:	Запрещение регистрации	
	дата государственной регистрации:	30.11.2020 11:37:12	
	номер государственной регистрации:	66:52:0101004:144-66/119/2020-37	
	срок, на который установлено ограничение прав и обременение объекта недвижимости:	до снятия ареста	
	лицо, в пользу которого установлено ограничение прав и обременение объекта недвижимости:	не определено	
	основание государственной регистрации:	Постановление о запрете на совершение действий по регистрации (pdf), № 129890852/6636, выдан 21.11.2020, ОСП по Красноуфимскому и Ачитскому районам	
	сведения об осуществлении государственной регистрации сделки, права, ограничения права без необходимого в силу закона согласия третьего лица, органа:	данные отсутствуют	
	сведения об управляющем залогом и о договоре управления залогом, если такой договор заключен для управления ипотекой:	данные отсутствуют	

полное наименование должности	подпись	инициалы, фамилия
-------------------------------	---------	-------------------

М.П.

Земельный участок			
вид объекта недвижимости			
Лист № 15 раздела 2	Всего листов раздела 2: 23	Всего разделов: 6	Всего листов выписки: 30
27.03.2022г. № КУВИ-001/2022-43455512			
Кадастровый номер:		66:52:0101004:144	
4.23	вид:	Запрещение регистрации	
	дата государственной регистрации:	27.11.2020 13:09:04	
	номер государственной регистрации:	66:52:0101004:144-66/111/2020-36	
	срок, на который установлено ограничение прав и обременение объекта недвижимости:	до снятия ареста	
	лицо, в пользу которого установлено ограничение прав и обременение объекта недвижимости:	не определено	
	основание государственной регистрации:	Постановление о запрете на совершение действий по регистрации (pdf), № 129889522/6636, выдан 21.11.2020, ОСП по Красноуфимскому и Ачитскому районам	
	сведения об осуществлении государственной регистрации сделки, права, ограничения права без необходимого в силу закона согласия третьего лица, органа:	данные отсутствуют	
	сведения об управляющем залогом и о договоре управления залогом, если такой договор заключен для управления ипотекой:	данные отсутствуют	
4.24	вид:	Запрещение регистрации	
	дата государственной регистрации:	27.11.2020 12:46:22	
	номер государственной регистрации:	66:52:0101004:144-66/125/2020-35	
	срок, на который установлено ограничение прав и обременение объекта недвижимости:	До снятия ареста	
	лицо, в пользу которого установлено ограничение прав и обременение объекта недвижимости:	Не определено	
	основание государственной регистрации:	Постановление о запрете на совершение действий по регистрации (pdf), № 129890258/6636, выдан 21.11.2020, ОСП по Красноуфимскому и Ачитскому районам	
	сведения об осуществлении государственной регистрации сделки, права, ограничения права без необходимого в силу закона согласия третьего лица, органа:	данные отсутствуют	
	сведения об управляющем залогом и о договоре управления залогом, если такой договор заключен для управления ипотекой:	данные отсутствуют	

полное наименование должности	подпись	инициалы, фамилия
-------------------------------	---------	-------------------

М.П.

Земельный участок			
вид объекта недвижимости			
Лист № 16 раздела 2	Всего листов раздела 2: 23	Всего разделов: 6	Всего листов выписки: 30
27.03.2022г. № КУВИ-001/2022-43455512			
Кадастровый номер:		66:52:0101004:144	
4.25	вид:	Запрещение регистрации	
	дата государственной регистрации:	27.11.2020 12:44:24	
	номер государственной регистрации:	66:52:0101004:144-66/119/2020-34	
	срок, на который установлено ограничение прав и обременение объекта недвижимости:	до снятия ареста	
	лицо, в пользу которого установлено ограничение прав и обременение объекта недвижимости:	не определено	
	основание государственной регистрации:	Постановление о запрете на совершение действий по регистрации (pdf), № 129889997/6636, выдан 21.11.2020, ОСП по Красноуфимскому и Ачитскому районам	
	сведения об осуществлении государственной регистрации сделки, права, ограничения права без необходимого в силу закона согласия третьего лица, органа:	данные отсутствуют	
	сведения об управляющем залогом и о договоре управления залогом, если такой договор заключен для управления ипотекой:	данные отсутствуют	
4.26	вид:	Запрещение регистрации	
	дата государственной регистрации:	27.11.2020 11:58:49	
	номер государственной регистрации:	66:52:0101004:144-66/119/2020-33	
	срок, на который установлено ограничение прав и обременение объекта недвижимости:	До снятия ареста	
	лицо, в пользу которого установлено ограничение прав и обременение объекта недвижимости:	Не определено	
	основание государственной регистрации:	Постановление о запрете на совершение действий по регистрации (pdf), № 129889691/6636, выдан 21.11.2020, ОСП по Красноуфимскому и Ачитскому районам	
	сведения об осуществлении государственной регистрации сделки, права, ограничения права без необходимого в силу закона согласия третьего лица, органа:	данные отсутствуют	
	сведения об управляющем залогом и о договоре управления залогом, если такой договор заключен для управления ипотекой:	данные отсутствуют	

полное наименование должности	подпись	инициалы, фамилия
-------------------------------	---------	-------------------

М.П.

Земельный участок			
вид объекта недвижимости			
Лист № 17 раздела 2	Всего листов раздела 2: 23	Всего разделов: 6	Всего листов выписки: 30
27.03.2022г. № КУВИ-001/2022-43455512			
Кадастровый номер:		66:52:0101004:144	
4.27	вид:	Запрещение регистрации	
	дата государственной регистрации:	27.11.2020 11:46:41	
	номер государственной регистрации:	66:52:0101004:144-66/119/2020-32	
	срок, на который установлено ограничение прав и обременение объекта недвижимости:	До снятия ареста	
	лицо, в пользу которого установлено ограничение прав и обременение объекта недвижимости:	Не определено	
	основание государственной регистрации:	Постановление о запрете на совершение действий по регистрации (pdf), № 129890800/6636, выдан 21.11.2020, ОСП по Красноуфимскому и Ачитскому районам	
	сведения об осуществлении государственной регистрации сделки, права, ограничения права без необходимого в силу закона согласия третьего лица, органа:	данные отсутствуют	
	сведения об управляющем залогом и о договоре управления залогом, если такой договор заключен для управления ипотекой:	данные отсутствуют	
4.28	вид:	Запрещение регистрации	
	дата государственной регистрации:	27.11.2020 11:39:00	
	номер государственной регистрации:	66:52:0101004:144-66/119/2020-31	
	срок, на который установлено ограничение прав и обременение объекта недвижимости:	до снятия ареста	
	лицо, в пользу которого установлено ограничение прав и обременение объекта недвижимости:	не определено	
	основание государственной регистрации:	Постановление о запрете на совершение действий по регистрации (pdf), № 129889835/6636, выдан 21.11.2020, ОСП по Красноуфимскому и Ачитскому районам	
	сведения об осуществлении государственной регистрации сделки, права, ограничения права без необходимого в силу закона согласия третьего лица, органа:	данные отсутствуют	
	сведения об управляющем залогом и о договоре управления залогом, если такой договор заключен для управления ипотекой:	данные отсутствуют	

полное наименование должности	подпись	инициалы, фамилия
-------------------------------	---------	-------------------

М.П.

Земельный участок			
вид объекта недвижимости			
Лист № 18 раздела 2	Всего листов раздела 2: 23	Всего разделов: 6	Всего листов выписки: 30
27.03.2022г. № КУВИ-001/2022-43455512			
Кадастровый номер:		66:52:0101004:144	
4.29	вид:	Запрещение регистрации	
	дата государственной регистрации:	27.11.2020 11:21:41	
	номер государственной регистрации:	66:52:0101004:144-66/119/2020-29	
	срок, на который установлено ограничение прав и обременение объекта недвижимости:	до снятия ареста	
	лицо, в пользу которого установлено ограничение прав и обременение объекта недвижимости:	не определено	
	основание государственной регистрации:	Постановление о запрете на совершение действий по регистрации (pdf), № 129889272/6636, выдан 21.11.2020, ОСП по Красноуфимскому и Ачитскому районам	
	сведения об осуществлении государственной регистрации сделки, права, ограничения права без необходимого в силу закона согласия третьего лица, органа:	данные отсутствуют	
	сведения об управляющем залогом и о договоре управления залогом, если такой договор заключен для управления ипотекой:	данные отсутствуют	
4.30	вид:	Запрещение регистрации	
	дата государственной регистрации:	27.11.2020 10:42:40	
	номер государственной регистрации:	66:52:0101004:144-66/119/2020-28	
	срок, на который установлено ограничение прав и обременение объекта недвижимости:	до снятия ареста	
	лицо, в пользу которого установлено ограничение прав и обременение объекта недвижимости:	не определено	
	основание государственной регистрации:	Постановление о запрете на совершение действий по регистрации (pdf), № 129889250/6636, выдан 21.11.2020, ОСП по Красноуфимскому и Ачитскому районам	
	сведения об осуществлении государственной регистрации сделки, права, ограничения права без необходимого в силу закона согласия третьего лица, органа:	данные отсутствуют	
	сведения об управляющем залогом и о договоре управления залогом, если такой договор заключен для управления ипотекой:	данные отсутствуют	

полное наименование должности	подпись	инициалы, фамилия
-------------------------------	---------	-------------------

М.П.

Земельный участок			
вид объекта недвижимости			
Лист № 19 раздела 2	Всего листов раздела 2: 23	Всего разделов: 6	Всего листов выписки: 30
27.03.2022г. № КУВИ-001/2022-43455512			
Кадастровый номер:		66:52:0101004:144	
4.31	вид:	Запрещение регистрации	
	дата государственной регистрации:	27.11.2020 09:10:25	
	номер государственной регистрации:	66:52:0101004:144-66/119/2020-26	
	срок, на который установлено ограничение прав и обременение объекта недвижимости:	до снятия ареста	
	лицо, в пользу которого установлено ограничение прав и обременение объекта недвижимости:	Не определено	
	основание государственной регистрации:	Постановление о запрете на совершение действий по регистрации (pdf), № 129890091/6636, выдан 21.11.2020, ОСП по Красноуфимскому и Ачитскому районам	
	сведения об осуществлении государственной регистрации сделки, права, ограничения права без необходимого в силу закона согласия третьего лица, органа:	данные отсутствуют	
	сведения об управляющем залогом и о договоре управления залогом, если такой договор заключен для управления ипотекой:	данные отсутствуют	
4.32	вид:	Запрещение регистрации	
	дата государственной регистрации:	27.05.2020 11:38:34	
	номер государственной регистрации:	66:52:0101004:144-66/005/2020-22	
	срок, на который установлено ограничение прав и обременение объекта недвижимости:	Срок действия с 27.05.2020	
	лицо, в пользу которого установлено ограничение прав и обременение объекта недвижимости:	данные о правообладателе отсутствуют	
	основание государственной регистрации:	Постановление Отдел судебных приставов по Красноуфимскому и Ачитскому районам УФССП по Свердловской области, и/п 34234/15/66036-ИП от 12.08.2015, и/д ФС 005149838 от 01.07.2015, выдал Арбитражный суд Свердловской области. СПИ Клементьева Ирина Алексеевна, № 119978111/6636, выдан 24.05.2020, Отдел судебных приставов по Красноуфимскому и Ачитскому районам УФССП по Свердловской области	
	сведения об осуществлении государственной регистрации сделки, права, ограничения права без необходимого в силу закона согласия третьего лица, органа:	данные отсутствуют	
	сведения об управляющем залогом и о договоре управления залогом, если такой договор заключен для управления ипотекой:	данные отсутствуют	

полное наименование должности	подпись	инициалы, фамилия
-------------------------------	---------	-------------------

М.П.

Земельный участок			
вид объекта недвижимости			
Лист № 20 раздела 2	Всего листов раздела 2: 23	Всего разделов: 6	Всего листов выписки: 30
27.03.2022г. № КУВИ-001/2022-43455512			
Кадастровый номер:		66:52:0101004:144	
4.33	вид:	Запрещение регистрации	
	дата государственной регистрации:	26.05.2020 20:01:02	
	номер государственной регистрации:	66:52:0101004:144-66/005/2020-21	
	срок, на который установлено ограничение прав и обременение объекта недвижимости:	Срок действия с 26.05.2020	
	лицо, в пользу которого установлено ограничение прав и обременение объекта недвижимости:	данные о правообладателе отсутствуют	
	основание государственной регистрации:	Постановление Отдел судебных приставов по Красноуфимскому и Ачитскому районам УФССП по Свердловской области, и/п 31523/18/66036-ИП от 01.06.2018, и/д 2а-359/2018 от 01.06.2018, выдал Судебный участок № 1 судебного района, в котором создан районный суд Свердловской области. СПИ Клементьева Ирина Алексеевна, № 119978152/6636, выдан 24.05.2020, Отдел судебных приставов по Красноуфимскому и Ачитскому районам УФССП по Свердловской области	
	сведения об осуществлении государственной регистрации сделки, права, ограничения права без необходимого в силу закона согласия третьего лица, органа:	данные отсутствуют	
	сведения об управляющем залогом и о договоре управления залогом, если такой договор заключен для управления ипотекой:	данные отсутствуют	
4.34	вид:	Запрещение регистрации	
	дата государственной регистрации:	06.05.2020 18:34:18	
	номер государственной регистрации:	66:52:0101004:144-66/005/2020-20	
	срок, на который установлено ограничение прав и обременение объекта недвижимости:	Срок действия с 06.05.2020	
	лицо, в пользу которого установлено ограничение прав и обременение объекта недвижимости:	данные о правообладателе отсутствуют	
	основание государственной регистрации:	Постановление отдела судебных приставов по Красноуфимскому и Ачитскому районам УФССП России по Свердловской области, и/п № 23320/19/66036-ИП от 02.04.2019, выдал Арбитражный суд Свердловской области, СПИ Елисеева Светлана Геннадьевна, № 119018983/6636, выдан 30.04.2020, Отдел судебных приставов по Красноуфимскому и Ачитскому районам УФССП по Свердловской области	
	сведения об осуществлении государственной регистрации сделки, права, ограничения права без необходимого в силу закона согласия третьего лица, органа:	данные отсутствуют	

полное наименование должности	подпись	инициалы, фамилия
-------------------------------	---------	-------------------

М.П.

Земельный участок			
вид объекта недвижимости			
Лист № 21 раздела 2	Всего листов раздела 2: 23	Всего разделов: 6	Всего листов выписки: 30
27.03.2022г. № КУВИ-001/2022-43455512			
Кадастровый номер:		66:52:0101004:144	
	сведения об управляющем залогом и о договоре управления залогом, если такой договор заключен для управления ипотекой:	данные отсутствуют	
1	Правообладатель (правообладатели):	1.4	Макаров Владислав Алексеевич, 30.12.1973, Свердловская область, гор. Красноуфимск, РОССИЯ, СНИЛС 025-805-460 42 паспорт гражданина Российской Федерации серия 65 01 №973657, выдан 24.10.2001, Красноуфимский отдел внутренних дел Свердловской области mva.mak.8@yandex.ru, Россия, Свердловская область, г. Красноуфимск, ул. Азина, дом 46
2	Вид, номер, дата и время государственной регистрации права:	2.4	Общая долевая собственность, 1/8 66:52:0101004:144-66/005/2017-3 29.06.2017 14:28:06
3	Сведения об осуществлении государственной регистрации сделки, права без необходимого в силу закона согласия третьего лица, органа:	3.4	данные отсутствуют
4	Ограничение прав и обременение объекта недвижимости:	не зарегистрировано	
1	Правообладатель (правообладатели):	1.5	Макаров Матвей Алексеевич, 16.06.1998, гор. Красноуфимск Свердловской обл., РОССИЯ, СНИЛС 164-702-898 84 паспорт гражданина Российской Федерации серия 45 18 №717897, выдан 27.10.2018, ГУ МВД России по г.Москве mot_vare@mail.ru, Россия, Свердловская область, Красноуфимский район, с. Чувашково, ул. Советская, д. 2
2	Вид, номер, дата и время государственной регистрации права:	2.5	Общая долевая собственность, 1/8 66:52:0101004:144-66/005/2017-2 28.06.2017 17:41:16
3	Сведения об осуществлении государственной регистрации сделки, права без необходимого в силу закона согласия третьего лица, органа:	3.5	данные отсутствуют
4	Ограничение прав и обременение объекта недвижимости:	не зарегистрировано	
4	Ограничение прав и обременение объекта недвижимости:		

полное наименование должности	подпись	инициалы, фамилия
-------------------------------	---------	-------------------

М.П.

Земельный участок		
вид объекта недвижимости		
Лист № 22 раздела 2	Всего листов раздела 2: 23	Всего разделов: 6
Всего листов выписки: 30		
27.03.2022г. № КУВИ-001/2022-43455512		
Кадастровый номер:		66:52:0101004:144
4.1	вид:	Запрещение регистрации
	дата государственной регистрации:	24.02.2021 14:16:31
	номер государственной регистрации:	66:52:0101004:144-66/119/2021-42
	срок, на который установлено ограничение прав и обременение объекта недвижимости:	до снятия ареста
	лицо, в пользу которого установлено ограничение прав и обременение объекта недвижимости:	не определено
	основание государственной регистрации:	Постановление о запрете на совершение действий по регистрации (pdf), № 134624045/6636, выдан 20.02.2021, ОСП по Красноуфимскому и Ачитскому районам полное наименование должности уполномоченного федеральным законом должностного лица: СПИ Клементьева Ирина Алексеевна
	сведения об осуществлении государственной регистрации сделки, права, ограничения права без необходимого в силу закона согласия третьего лица, органа:	данные отсутствуют
	сведения об управляющем залогом и о договоре управления залогом, если такой договор заключен для управления ипотекой:	данные отсутствуют
5	Договоры участия в долевом строительстве:	не зарегистрировано
6	Заявленные в судебном порядке права требования:	данные отсутствуют
7	Сведения о возражении в отношении зарегистрированного права:	данные отсутствуют
8	Сведения о наличии решения об изъятии объекта недвижимости для государственных и муниципальных нужд:	данные отсутствуют
9	Сведения о невозможности государственной регистрации без личного участия правообладателя или его законного представителя:	Принято заявление о невозможности государственной регистрации перехода, прекращения, ограничения права и обременения на объект недвижимости без личного участия правообладателя или его законного представителя.
10	Правопритязания и сведения о наличии поступивших, но не рассмотренных заявлений о проведении государственной регистрации права (перехода, прекращения права), ограничения права или обременения объекта недвижимости, сделки в отношении объекта недвижимости:	отсутствуют

полное наименование должности	подпись	инициалы, фамилия
-------------------------------	---------	-------------------

М.П.

Земельный участок			
вид объекта недвижимости			
Лист № 23 раздела 2	Всего листов раздела 2: 23	Всего разделов: 6	Всего листов выписки: 30
27.03.2022г. № КУВИ-001/2022-43455512			
Кадастровый номер:		66:52:0101004:144	
11	Сведения о невозможности государственной регистрации перехода, прекращения, ограничения права на земельный участок из земель сельскохозяйственного назначения:	данные отсутствуют	

полное наименование должности	подпись	инициалы, фамилия


М.П.

Выписка из Единого государственного реестра недвижимости об объекте недвижимости

Описание местоположения земельного участка

Земельный участок			
вид объекта недвижимости			
Лист № 1 раздела 3	Всего листов раздела 3: 1	Всего разделов: 6	Всего листов выписки: 30
27.03.2022г. № КУВИ-001/2022-43455512			
Кадастровый номер:		66:52:0101004:144	

План (чертеж, схема) земельного участка

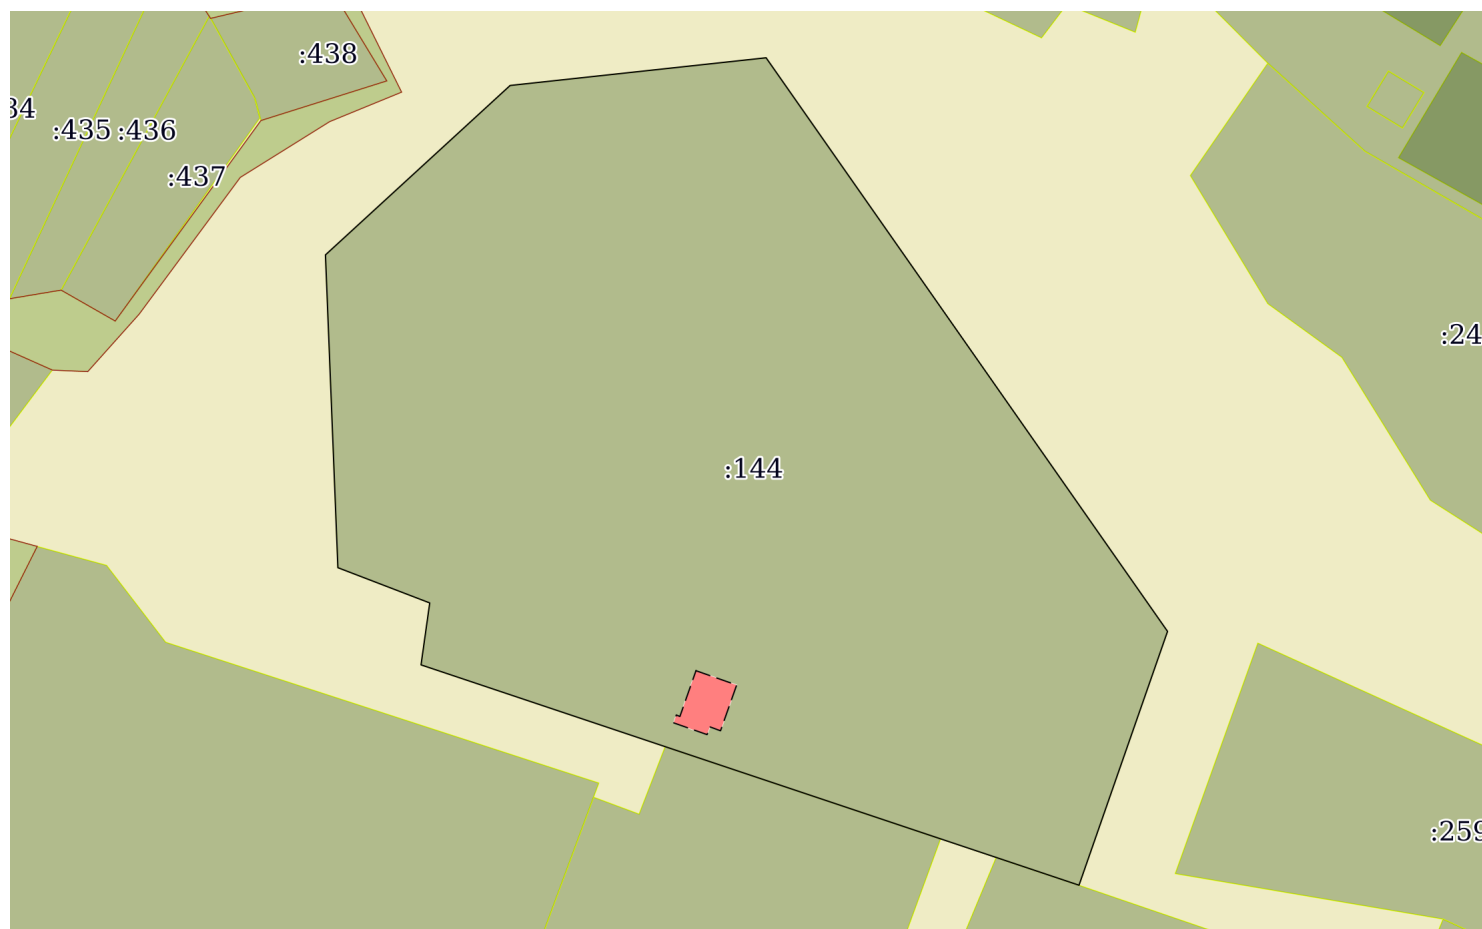

Масштаб 1:900

Условные обозначения:

полное наименование должности	подпись	инициалы, фамилия
-------------------------------	---------	-------------------

М.П.

Выписка из Единого государственного реестра недвижимости об объекте недвижимости

Описание местоположения земельного участка

Земельный участок			
вид объекта недвижимости			
Лист № 1 раздела 3.1	Всего листов раздела 3.1: 1	Всего разделов: 6	Всего листов выписки: 30
27.03.2022г. № КУВИ-001/2022-43455512			
Кадастровый номер:		66:52:0101004:144	

Описание местоположения границ земельного участка							
№ п/п	Номер точки		Дирекционный угол	Горизонтальное проложение, м	Описание закрепления на местности	Кадастровые номера смежных участков	Сведения об адресах правообладателей смежных земельных участков
	начальн ая	конечн ая					
1	2	3	4	5	6	7	8
1	1.1.1	1.1.2	8°0.1`	7.54	данные отсутствуют	данные отсутствуют	данные отсутствуют
2	1.1.2	1.1.3	290°59.2`	11.87	данные отсутствуют	данные отсутствуют	данные отсутствуют
3	1.1.3	1.1.4	357°43.4`	37.75	данные отсутствуют	данные отсутствуют	данные отсутствуют
4	1.1.4	1.1.5	47°28.8`	30.23	данные отсутствуют	данные отсутствуют	данные отсутствуют
5	1.1.5	1.1.6	83°49.6`	31.06	данные отсутствуют	данные отсутствуют	данные отсутствуют
6	1.1.6	1.1.7	145°0.1`	84.44	данные отсутствуют	данные отсутствуют	данные отсутствуют
7	1.1.7	1.1.8	199°14.0`	32.42	данные отсутствуют	данные отсутствуют	данные отсутствуют
8	1.1.8	1.1.9	288°31.3`	10.55	данные отсутствуют	66:52:0101004:222	Россия, Свердловская область, г. Екатеринбург, ул. Костромская, д. 55
9	1.1.9	1.1.10	288°29.2`	7.06	данные отсутствуют	данные отсутствуют	данные отсутствуют
10	1.1.10	1.1.11	288°30.1`	35.04	данные отсутствуют	66:52:0101004:926	данные отсутствуют
11	1.1.11	1.1.1	288°30.7`	31.06	данные отсутствуют	данные отсутствуют	данные отсутствуют

полное наименование должности	подпись	инициалы, фамилия

М.П.

Выписка из Единого государственного реестра недвижимости об объекте недвижимости

Описание местоположения земельного участка

Земельный участок			
вид объекта недвижимости			
Лист № 1 раздела 3.2	Всего листов раздела 3.2: 1	Всего разделов: 6	Всего листов выписки: 30
27.03.2022г. № КУВИ-001/2022-43455512			
Кадастровый номер:		66:52:0101004:144	

Сведения о характерных точках границы земельного участка				
Система координат МСК - 66, зона 1				
Номер точки	Координаты, м		Описание закрепления на местности	Средняя квадратичная погрешность определения координат характерных точек границ земельного участка, м
	X	Y		
1	2	3	4	5
1	371535.43	1360125.49	-	-
2	371542.9	1360126.54	Долговременный межевой знак	0.3
3	371547.15	1360115.46	Долговременный межевой знак	0.3
4	371584.87	1360113.96	Долговременный межевой знак	0.3
5	371605.3	1360136.24	Долговременный межевой знак	0.3
6	371608.64	1360167.12	Долговременный межевой знак	0.3
7	371539.47	1360215.55	Долговременный межевой знак	0.3
8	371508.86	1360204.87	Долговременный межевой знак	0.3
9	371512.21	1360194.87	-	-
10	371514.45	1360188.17	-	0.1
11	371525.57	1360154.94	-	0.1
1	371535.43	1360125.49	-	-

полное наименование должности	подпись	инициалы, фамилия

М.П.

Выписка из Единого государственного реестра недвижимости об объекте недвижимости
Сведения о частях земельного участка

Земельный участок			
вид объекта недвижимости			
Лист № 1 раздела 4.1	Всего листов раздела 4.1: 1	Всего разделов: 6	Всего листов выписки: 30
27.03.2022г. № КУВИ-001/2022-43455512			
Кадастровый номер:		66:52:0101004:144	

Учетный номер части	Площадь, м2	Содержание ограничения в использовании или ограничения права на объект недвижимости или обременения объекта недвижимости
1	2	3
	Весь	вид ограничения (обременения): ограничения прав на земельный участок, предусмотренные статьями 56, 56.1 Земельного кодекса Российской Федерации; Срок действия: с 2021-09-16; реквизиты документа-основания: приказ "Об установлении границ зон затопления, подтопления территории, прилегающей к р. Сарана (Большая Сарана), р. Сарга (Маутинский лог), р. Уфа, руч. Горбуновский, руч. Золотой ключ, руч. Каменный городского округа Красноуфимск Западного управленческого округа Свердловской области" от 28.08.2020 № 148 выдан: Нижне-Обское бассейновое водное управление; Содержание ограничения (обременения): В соответствии с п.6 ст.67.1 №74-ФЗ от 03.06.2006г. "Водный кодекс РФ" в границах зон затопления, подтопления, в соответствии с законодательством Российской Федерации о градостроительной деятельности отнесенных к зонам с особыми условиями использования территорий, запрещаются: 1) размещение новых населенных пунктов и строительство объектов капитального строительства без обеспечения инженерной защиты таких населенных пунктов и объектов от затопления, подтопления;2) использование сточных вод в целях регулирования плодородия почв;3) размещение кладбищ, скотомогильников, объектов размещения отходов производства и потребления, химических, взрывчатых, токсичных, отравляющих и ядовитых веществ, пунктов хранения и захоронения радиоактивных отходов;4) осуществление авиационных мер по борьбе с вредными организмами.; Реестровый номер границы: 66:14-6.755; Вид объекта реестра границ: Зона с особыми условиями использования территории; Вид зоны по документу: Зона затопления 1% обеспеченности территории городского округа Красноуфимск Свердловской области руч.Каменный; Тип зоны: Иная зона с особыми условиями использования территории

полное наименование должности	подпись	инициалы, фамилия

М.П.

Филиал Федерального государственного бюджетного учреждения "Федеральная кадастровая палата Федеральной службы государственной регистрации, кадастра и картографии" по Уральскому федеральному округу
полное наименование органа регистрации прав

Выписка из Единого государственного реестра недвижимости об объекте недвижимости

Сведения о характеристиках объекта недвижимости

На основании запроса от 27.03.2022, поступившего на рассмотрение 27.03.2022, сообщаем, что согласно записям Единого государственного реестра недвижимости:

Раздел 1 Лист 1

Здание			
вид объекта недвижимости			

Лист № 1 раздела 1	Всего листов раздела 1: 2	Всего разделов: 4	Всего листов выписки: 27
--------------------	---------------------------	-------------------	--------------------------

27.03.2022г. № КУВИ-001/2022-43462152	
Кадастровый номер:	66:52:0101004:868
Номер кадастрового квартала:	66:52:0101004
Дата присвоения кадастрового номера:	12.09.2017

Ранее присвоенный государственный учетный номер:	Условный номер 66-66/005-66/005/300/2017-684
Местоположение:	Свердловская область, г Красноуфимск, ул Каменная, 7
Площадь:	51.2
Назначение:	Нежилое
Наименование:	Здание трансформаторной подстанции ТП-2119
Количество этажей, в том числе подземных этажей:	2, в том числе подземных 0
Материал наружных стен:	Кирпичные
Год ввода в эксплуатацию по завершении строительства:	данные отсутствуют
Год завершения строительства:	1990
Кадастровая стоимость, руб.:	376826.4755
Кадастровые номера иных объектов недвижимости, в пределах которых расположен объект недвижимости:	66:52:0101004:144
Кадастровые номера помещений, машино-мест, расположенных в здании или сооружении:	данные отсутствуют
Кадастровые номера объектов недвижимости, из которых образован объект недвижимости:	данные отсутствуют
Кадастровые номера образованных объектов недвижимости:	данные отсутствуют
Сведения о включении объекта недвижимости в состав предприятия как имущественного комплекса:	данные отсутствуют
Сведения о включении объекта недвижимости в состав единого недвижимого комплекса:	данные отсутствуют
Виды разрешенного использования:	нежилое
Сведения о включении объекта недвижимости в реестр объектов культурного наследия:	данные отсутствуют

полное наименование должности	подпись	инициалы, фамилия
-------------------------------	---------	-------------------

М.П.

Здание			
вид объекта недвижимости			
Лист № 2 раздела 1	Всего листов раздела 1: 2	Всего разделов: 4	Всего листов выписки: 27
27.03.2022г. № КУВИ-001/2022-43462152			
Кадастровый номер:		66:52:0101004:868	
Сведения о кадастровом инженеру:		35507, 119, 2017-06-22	
Статус записи об объекте недвижимости:		Сведения об объекте недвижимости имеют статус "актуальные"	
Особые отметки:		Сведения, необходимые для заполнения разделов: 6 - Сведения о частях объекта недвижимости; 7 - Перечень помещений, машино-мест, расположенных в здании, сооружении; 8 - План расположения помещения, машино-места на этаже (плане этажа), отсутствуют.	
Получатель выписки:		Половинко Евгений Юрьевич	

полное наименование должности	подпись	инициалы, фамилия

М.П.

Выписка из Единого государственного реестра недвижимости об объекте недвижимости

Сведения о зарегистрированных правах

Здание			
вид объекта недвижимости			
Лист № 1 раздела 2		Всего листов раздела 2: 22	
		Всего разделов: 4	
		Всего листов выписки: 27	
27.03.2022г. № КУВИ-001/2022-43462152			
Кадастровый номер:		66:52:0101004:868	
1	Правообладатель (правообладатели):	1.1	Макарова Лариса Михайловна, 14.06.1952, Свердловская область, Алапаевский район, с. Махнево, РОССИЯ, СНИЛС 027-748-099 85 Паспорт гражданина Российской Федерации серия 65 04 №438736, выдан 07.10.2003, Красноуфимский ГРОВД Свердловской области m.ta@mail.ru, Россия, Свердловская область, г. Красноуфимск, пер. Строителей, д. 3, кв. 1
2	Вид, номер, дата и время государственной регистрации права:	2.1	Общая долевая собственность, 44/80 66:52:0101004:868-66/005/2017-5 12.09.2017 12:48:05
3	Сведения об осуществлении государственной регистрации сделки, права без необходимого в силу закона согласия третьего лица, органа:	3.1	данные отсутствуют
4	Ограничение прав и обременение объекта недвижимости:		
4.1	вид:	Запрещение регистрации	
	дата государственной регистрации:	19.04.2021 15:39:06	
	номер государственной регистрации:	66:52:0101004:868-66/119/2021-44	
	срок, на который установлено ограничение прав и обременение объекта недвижимости:	До снятия ареста	
	лицо, в пользу которого установлено ограничение прав и обременение объекта недвижимости:	Не определено	
	основание государственной регистрации:	Постановление о запрете на совершение действий по регистрации (pdf), № 137588569/6636, выдан 15.04.2021, ОСП по Красноуфимскому и Ачитскому районам полное наименование должности уполномоченного федеральным законом должностного лица: СПИ Сорокина Елена Сергеевна	
	сведения об осуществлении государственной регистрации сделки, права, ограничения права без необходимого в силу закона согласия третьего лица, органа:	данные отсутствуют	
	сведения об управляющем залогом и о договоре управления залогом, если такой договор заключен для управления ипотекой:	данные отсутствуют	

полное наименование должности	подпись	инициалы, фамилия
-------------------------------	---------	-------------------

М.П.

Здание			
вид объекта недвижимости			
Лист № 2 раздела 2	Всего листов раздела 2: 22	Всего разделов: 4	Всего листов выписки: 27
27.03.2022г. № КУВИ-001/2022-43462152			
Кадастровый номер:		66:52:0101004:868	
4.2	вид:	Запрещение регистрации	
	дата государственной регистрации:	06.08.2020 14:54:08	
	номер государственной регистрации:	66:52:0101004:868-66/119/2020-23	
	срок, на который установлено ограничение прав и обременение объекта недвижимости:	до снятия ареста	
	лицо, в пользу которого установлено ограничение прав и обременение объекта недвижимости:	Не определено	
	основание государственной регистрации:	Постановление о запрете на совершение действий по регистрации (pdf), № 123209898/6636, выдан 06.08.2020, ОСП по Красноуфимскому и Ачитскому районам	
	сведения об осуществлении государственной регистрации сделки, права, ограничения права без необходимого в силу закона согласия третьего лица, органа:	данные отсутствуют	
	сведения об управляющем залогом и о договоре управления залогом, если такой договор заключен для управления ипотекой:	данные отсутствуют	
1	Правообладатель (правообладатели):	1.2	Макарова Татьяна Алексеевна, 02.05.1980, Свердловская область, гор. Красноуфимск, РОССИЯ, СНИЛС 070-782-319 65 паспорт гражданина Российской Федерации серия 65 04 №694802, выдан 05.11.2003, Орджоникидзевское РУВД города Екатеринбурга, 662-007 m.ta@mail.ru, Россия, Свердловская область, г. Красноуфимск, пер. Строителей, д. 3, кв. 1
2	Вид, номер, дата и время государственной регистрации права:	2.2	Общая долевая собственность, 9/80 66:52:0101004:868-66/005/2017-4 12.09.2017 12:38:31
3	Сведения об осуществлении государственной регистрации сделки, права без необходимого в силу закона согласия третьего лица, органа:	3.2	данные отсутствуют
4	Ограничение прав и обременение объекта недвижимости:		

полное наименование должности	подпись	инициалы, фамилия
-------------------------------	---------	-------------------

М.П.

Здание			
вид объекта недвижимости			
Лист № 3 раздела 2	Всего листов раздела 2: 22	Всего разделов: 4	Всего листов выписки: 27
27.03.2022г. № КУВИ-001/2022-43462152			
Кадастровый номер:		66:52:0101004:868	
4.1	вид:	Запрещение регистрации	
	дата государственной регистрации:	26.05.2021 15:31:19	
	номер государственной регистрации:	66:52:0101004:868-66/119/2021-51	
	срок, на который установлено ограничение прав и обременение объекта недвижимости:	до снятия ареста	
	лицо, в пользу которого установлено ограничение прав и обременение объекта недвижимости:	не определено	
	основание государственной регистрации:	Постановление о запрете на совершение действий по регистрации (pdf), № 139372883/6636, выдан 11.05.2021, ОСП по Красноуфимскому и Ачитскому районам полное наименование должности уполномоченного федеральным законом должностного лица: СПИ Клементьева Ирина Алексеевна	
	сведения об осуществлении государственной регистрации сделки, права, ограничения права без необходимого в силу закона согласия третьего лица, органа:	данные отсутствуют	
	сведения об управляющем залогом и о договоре управления залогом, если такой договор заключен для управления ипотекой:	данные отсутствуют	
1	Правообладатель (правообладатели):	1.3	Макаров Матвей Алексеевич, 16.06.1998, гор. Красноуфимск Свердловской обл., РОССИЯ, СНИЛС 164-702-898 84 паспорт гражданина Российской Федерации серия 45 18 №717897, выдан 27.10.2018, ГУ МВД России по г.Москве mot_vare@mail.ru, Россия, Свердловская область, Красноуфимский район, с. Чувашково, ул. Советская, д. 2
2	Вид, номер, дата и время государственной регистрации права:	2.3	Общая долевая собственность, 9/80 66:52:0101004:868-66/005/2017-3 12.09.2017 12:35:22
3	Сведения об осуществлении государственной регистрации сделки, права без необходимого в силу закона согласия третьего лица, органа:	3.3	данные отсутствуют
4	Ограничение прав и обременение объекта недвижимости:	не зарегистрировано	
1	Правообладатель (правообладатели):	1.4	Макаров Владислав Алексеевич, 30.12.1973, Свердловская область, гор. Красноуфимск, РОССИЯ, СНИЛС 025-805-460 42 паспорт гражданина Российской Федерации серия 65 01 №973657, выдан 24.10.2001, Красноуфимский отдел внутренних дел Свердловской области mva.mak.8@yandex.ru, Россия, Свердловская область, г. Красноуфимск, ул. Азина, дом 46

полное наименование должности	подпись	инициалы, фамилия
-------------------------------	---------	-------------------

М.П.

Здание			
вид объекта недвижимости			
Лист № 4 раздела 2		Всего листов раздела 2: 22	
		Всего разделов: 4	
		Всего листов выписки: 27	
27.03.2022г. № КУВИ-001/2022-43462152			
Кадастровый номер:		66:52:0101004:868	
2	Вид, номер, дата и время государственной регистрации права:	2.4	Общая долевая собственность, 9/80 66:52:0101004:868-66/005/2017-2 12.09.2017 12:33:37
3	Сведения об осуществлении государственной регистрации сделки, права без необходимого в силу закона согласия третьего лица, органа:	3.4	данные отсутствуют
4	Ограничение прав и обременение объекта недвижимости:	не зарегистрировано	
1	Правообладатель (правообладатели):	1.5	Макаров Алексей Алексеевич, 07.05.1978, Свердловская область, гор. Красноуфимск, РОССИЯ, СНИЛС 078-379-150 12 паспорт гражданина Российской Федерации серия 65 08 №404555, выдан 04.06.2008, отделение УФМС России по Свердловской области в Красноуфимском районе Россия, Свердловская область, г. Красноуфимск, ул. Куйбышева, дом 63, кв. 50
2	Вид, номер, дата и время государственной регистрации права:	2.5	Общая долевая собственность, 9/80 66:52:0101004:868-66/005/2017-1 12.09.2017 12:29:25
3	Сведения об осуществлении государственной регистрации сделки, права без необходимого в силу закона согласия третьего лица, органа:	3.5	данные отсутствуют
4	Ограничение прав и обременение объекта недвижимости:		
	4.1	вид:	Запрещение регистрации
		дата государственной регистрации:	10.02.2022 13:43:56
		номер государственной регистрации:	66:52:0101004:868-66/119/2022-81
		срок, на который установлено ограничение прав и обременение объекта недвижимости:	до снятия ареста
		лицо, в пользу которого установлено ограничение прав и обременение объекта недвижимости:	Не определено
		основание государственной регистрации:	Постановление о запрете на совершение действий по регистрации (pdf), № 161683784/6636, выдан 08.02.2022, ОСП по Красноуфимскому и Ачитскому районам полное наименование должности уполномоченного федеральным законом должностного лица: СПИ Клементьева Ирина Алексеевна.
		сведения об осуществлении государственной регистрации сделки, права, ограничения права без необходимого в силу закона согласия третьего лица, органа:	данные отсутствуют
		сведения об управляющем залогом и о договоре управления залогом, если такой договор заключен для управления ипотекой:	данные отсутствуют

полное наименование должности	подпись	инициалы, фамилия
-------------------------------	---------	-------------------

М.П.

Здание			
вид объекта недвижимости			
Лист № 5 раздела 2	Всего листов раздела 2: 22	Всего разделов: 4	Всего листов выписки: 27
27.03.2022г. № КУВИ-001/2022-43462152			
Кадастровый номер:		66:52:0101004:868	
4.2	вид:	Запрещение регистрации	
	дата государственной регистрации:	09.02.2022 10:17:44	
	номер государственной регистрации:	66:52:0101004:868-66/119/2022-80	
	срок, на который установлено ограничение прав и обременение объекта недвижимости:	до снятия ареста	
	лицо, в пользу которого установлено ограничение прав и обременение объекта недвижимости:	не определено	
	основание государственной регистрации:	Постановление о запрете на совершение действий по регистрации (pdf), № 161359330/6636, выдан 04.02.2022, ОСП по Красноуфимскому и Ачитскому районам полное наименование должности уполномоченного федеральным законом должностного лица: СПИ Клементьева Ирина Алексеевна	
	сведения об осуществлении государственной регистрации сделки, права, ограничения права без необходимого в силу закона согласия третьего лица, органа:	данные отсутствуют	
	сведения об управляющем залогом и о договоре управления залогом, если такой договор заключен для управления ипотекой:	данные отсутствуют	
4.3	вид:	Запрещение регистрации	
	дата государственной регистрации:	09.02.2022 07:51:05	
	номер государственной регистрации:	66:52:0101004:868-66/119/2022-79	
	срок, на который установлено ограничение прав и обременение объекта недвижимости:	До снятия ареста	
	лицо, в пользу которого установлено ограничение прав и обременение объекта недвижимости:	Не определено	
	основание государственной регистрации:	Постановление о запрете на совершение действий по регистрации (pdf), № 161359278/6636, выдан 04.02.2022, ОСП по Красноуфимскому и Ачитскому районам полное наименование должности уполномоченного федеральным законом должностного лица: СПИ Клементьева Ирина Алексеевна	
	сведения об осуществлении государственной регистрации сделки, права, ограничения права без необходимого в силу закона согласия третьего лица, органа:	данные отсутствуют	
	сведения об управляющем залогом и о договоре управления залогом, если такой договор заключен для управления ипотекой:	данные отсутствуют	

полное наименование должности	подпись	инициалы, фамилия
-------------------------------	---------	-------------------

М.П.

Здание			
вид объекта недвижимости			
Лист № 6 раздела 2	Всего листов раздела 2: 22	Всего разделов: 4	Всего листов выписки: 27
27.03.2022г. № КУВИ-001/2022-43462152			
Кадастровый номер:		66:52:0101004:868	
4.4	вид:	Запрещение регистрации	
	дата государственной регистрации:	08.02.2022 15:19:23	
	номер государственной регистрации:	66:52:0101004:868-66/132/2022-78	
	срок, на который установлено ограничение прав и обременение объекта недвижимости:	До снятия ареста	
	лицо, в пользу которого установлено ограничение прав и обременение объекта недвижимости:	Не определено	
	основание государственной регистрации:	Постановление о запрете на совершение действий по регистрации (pdf), № 161359346/6636, выдан 04.02.2022, ОСП по Красноуфимскому и Ачитскому районам полное наименование должности уполномоченного федеральным законом должностного лица: СПИ Клементьева Ирина Алексеевна	
	сведения об осуществлении государственной регистрации сделки, права, ограничения права без необходимого в силу закона согласия третьего лица, органа:	данные отсутствуют	
	сведения об управляющем залогом и о договоре управления залогом, если такой договор заключен для управления ипотекой:	данные отсутствуют	
4.5	вид:	Запрещение регистрации	
	дата государственной регистрации:	18.01.2022 15:29:54	
	номер государственной регистрации:	66:52:0101004:868-66/119/2022-77	
	срок, на который установлено ограничение прав и обременение объекта недвижимости:	До снятия запрещения	
	лицо, в пользу которого установлено ограничение прав и обременение объекта недвижимости:	Не определено	
	основание государственной регистрации:	Постановление о запрете на совершение действий по регистрации (pdf), № 159476198/6636, выдан 17.01.2022, ОСП по Красноуфимскому и Ачитскому районам	
	сведения об осуществлении государственной регистрации сделки, права, ограничения права без необходимого в силу закона согласия третьего лица, органа:	данные отсутствуют	
	сведения об управляющем залогом и о договоре управления залогом, если такой договор заключен для управления ипотекой:	данные отсутствуют	

полное наименование должности	подпись	инициалы, фамилия
-------------------------------	---------	-------------------

М.П.

Здание			
вид объекта недвижимости			
Лист № 7 раздела 2	Всего листов раздела 2: 22	Всего разделов: 4	Всего листов выписки: 27
27.03.2022г. № КУВИ-001/2022-43462152			
Кадастровый номер:		66:52:0101004:868	
4.6	вид:	Запрещение регистрации	
	дата государственной регистрации:	18.01.2022 15:20:26	
	номер государственной регистрации:	66:52:0101004:868-66/119/2022-76	
	срок, на который установлено ограничение прав и обременение объекта недвижимости:	До снятия запрещения	
	лицо, в пользу которого установлено ограничение прав и обременение объекта недвижимости:	Не определено	
	основание государственной регистрации:	Постановление о запрете на совершение действий по регистрации (pdf), № 159476232/6636, выдан 17.01.2022, ОСП по Красноуфимскому и Ачитскому районам	
	сведения об осуществлении государственной регистрации сделки, права, ограничения права без необходимого в силу закона согласия третьего лица, органа:	данные отсутствуют	
	сведения об управляющем залогом и о договоре управления залогом, если такой договор заключен для управления ипотекой:	данные отсутствуют	
4.7	вид:	Запрещение регистрации	
	дата государственной регистрации:	01.12.2021 10:51:51	
	номер государственной регистрации:	66:52:0101004:868-66/119/2021-74	
	срок, на который установлено ограничение прав и обременение объекта недвижимости:	До снятия ареста	
	лицо, в пользу которого установлено ограничение прав и обременение объекта недвижимости:	Не определено	
	основание государственной регистрации:	Постановление о запрете на совершение действий по регистрации (pdf), № 154816239/6636, выдан 30.11.2021, ОСП по Красноуфимскому и Ачитскому районам полное наименование должности уполномоченного федеральным законом должностного лица: СПИ Клементьева Ирина Алексеевна	
	сведения об осуществлении государственной регистрации сделки, права, ограничения права без необходимого в силу закона согласия третьего лица, органа:	данные отсутствуют	
	сведения об управляющем залогом и о договоре управления залогом, если такой договор заключен для управления ипотекой:	данные отсутствуют	

полное наименование должности	подпись	инициалы, фамилия
-------------------------------	---------	-------------------

М.П.

Здание			
вид объекта недвижимости			
Лист № 8 раздела 2	Всего листов раздела 2: 22	Всего разделов: 4	Всего листов выписки: 27
27.03.2022г. № КУВИ-001/2022-43462152			
Кадастровый номер:		66:52:0101004:868	
4.8	вид:	Запрещение регистрации	
	дата государственной регистрации:	28.10.2021 09:59:48	
	номер государственной регистрации:	66:52:0101004:868-66/119/2021-67	
	срок, на который установлено ограничение прав и обременение объекта недвижимости:	до снятия ареста	
	лицо, в пользу которого установлено ограничение прав и обременение объекта недвижимости:	не определено	
	основание государственной регистрации:	Постановление о запрете на совершение действий по регистрации (pdf), № 152192258/6636, выдан 27.10.2021, ОСП по Красноуфимскому и Ачитскому районам полное наименование должности уполномоченного федеральным законом должностного лица: СПИ Клементьева Ирина Алексеевна.	
	сведения об осуществлении государственной регистрации сделки, права, ограничения права без необходимого в силу закона согласия третьего лица, органа:	данные отсутствуют	
	сведения об управляющем залогом и о договоре управления залогом, если такой договор заключен для управления ипотекой:	данные отсутствуют	
4.9	вид:	Запрещение регистрации	
	дата государственной регистрации:	22.10.2021 11:57:39	
	номер государственной регистрации:	66:52:0101004:868-66/119/2021-65	
	срок, на который установлено ограничение прав и обременение объекта недвижимости:	До снятия ареста	
	лицо, в пользу которого установлено ограничение прав и обременение объекта недвижимости:	Не определено	
	основание государственной регистрации:	Постановление о запрете на совершение действий по регистрации (pdf), № 151833750/6636, выдан 20.10.2021, ОСП по Красноуфимскому и Ачитскому районам полное наименование должности уполномоченного федеральным законом должностного лица: СПИ Клементьева Ирина Алексеевна	
	сведения об осуществлении государственной регистрации сделки, права, ограничения права без необходимого в силу закона согласия третьего лица, органа:	данные отсутствуют	
	сведения об управляющем залогом и о договоре управления залогом, если такой договор заключен для управления ипотекой:	данные отсутствуют	

полное наименование должности	подпись	инициалы, фамилия
-------------------------------	---------	-------------------

М.П.

Здание			
вид объекта недвижимости			
Лист № 9 раздела 2	Всего листов раздела 2: 22	Всего разделов: 4	Всего листов выписки: 27
27.03.2022г. № КУВИ-001/2022-43462152			
Кадастровый номер:		66:52:0101004:868	
4.10	вид:	Запрещение регистрации	
	дата государственной регистрации:	21.10.2021 14:17:31	
	номер государственной регистрации:	66:52:0101004:868-66/289/2021-64	
	срок, на который установлено ограничение прав и обременение объекта недвижимости:	До снятия запрета	
	лицо, в пользу которого установлено ограничение прав и обременение объекта недвижимости:	Не определено	
	основание государственной регистрации:	Постановление о запрете на совершение действий по регистрации (pdf), № 151225654/6636, выдан 12.10.2021, ОСП по Красноуфимскому и Ачитскому районам полное наименование должности уполномоченного федеральным законом должностного лица: СПИ Клементьева Ирина Алексеевна	
	сведения об осуществлении государственной регистрации сделки, права, ограничения права без необходимого в силу закона согласия третьего лица, органа:	данные отсутствуют	
	сведения об управляющем залогом и о договоре управления залогом, если такой договор заключен для управления ипотекой:	данные отсутствуют	
4.11	вид:	Запрещение регистрации	
	дата государственной регистрации:	21.10.2021 13:00:51	
	номер государственной регистрации:	66:52:0101004:868-66/119/2021-63	
	срок, на который установлено ограничение прав и обременение объекта недвижимости:	До снятия запрета	
	лицо, в пользу которого установлено ограничение прав и обременение объекта недвижимости:	Не определено	
	основание государственной регистрации:	Постановление о запрете на совершение действий по регистрации (pdf), № 151225212/6636, выдан 12.10.2021, ОСП по Красноуфимскому и Ачитскому районам полное наименование должности уполномоченного федеральным законом должностного лица: СПИ Клементьева Ирина Алексеевна	
	сведения об осуществлении государственной регистрации сделки, права, ограничения права без необходимого в силу закона согласия третьего лица, органа:	данные отсутствуют	
	сведения об управляющем залогом и о договоре управления залогом, если такой договор заключен для управления ипотекой:	данные отсутствуют	

полное наименование должности	подпись	инициалы, фамилия
-------------------------------	---------	-------------------

М.П.

Здание			
вид объекта недвижимости			
Лист № 10 раздела 2	Всего листов раздела 2: 22	Всего разделов: 4	Всего листов выписки: 27
27.03.2022г. № КУВИ-001/2022-43462152			
Кадастровый номер:		66:52:0101004:868	
4.12	вид:	Запрещение регистрации	
	дата государственной регистрации:	21.10.2021 12:30:03	
	номер государственной регистрации:	66:52:0101004:868-66/119/2021-62	
	срок, на который установлено ограничение прав и обременение объекта недвижимости:	До снятия запрета	
	лицо, в пользу которого установлено ограничение прав и обременение объекта недвижимости:	Не определено	
	основание государственной регистрации:	Постановление о запрете на совершение действий по регистрации (pdf), № 151225622/6636, выдан 12.10.2021, ОСП по Красноуфимскому и Ачитскому районам полное наименование должности уполномоченного федеральным законом должностного лица: СПИ Клементьева Ирина Алексеевна	
	сведения об осуществлении государственной регистрации сделки, права, ограничения права без необходимого в силу закона согласия третьего лица, органа:	данные отсутствуют	
	сведения об управляющем залогом и о договоре управления залогом, если такой договор заключен для управления ипотекой:	данные отсутствуют	
4.13	вид:	Запрещение регистрации	
	дата государственной регистрации:	14.10.2021 08:53:24	
	номер государственной регистрации:	66:52:0101004:868-66/119/2021-61	
	срок, на который установлено ограничение прав и обременение объекта недвижимости:	До снятия ареста	
	лицо, в пользу которого установлено ограничение прав и обременение объекта недвижимости:	Не определено	
	основание государственной регистрации:	Постановление о запрете на совершение действий по регистрации (pdf), № 151334349/6636, выдан 13.10.2021, ОСП по Красноуфимскому и Ачитскому районам полное наименование должности уполномоченного федеральным законом должностного лица: СПИ Клементьева Ирина Алексеевна	
	сведения об осуществлении государственной регистрации сделки, права, ограничения права без необходимого в силу закона согласия третьего лица, органа:	данные отсутствуют	
	сведения об управляющем залогом и о договоре управления залогом, если такой договор заключен для управления ипотекой:	данные отсутствуют	

полное наименование должности	подпись	инициалы, фамилия
-------------------------------	---------	-------------------

М.П.

Здание			
вид объекта недвижимости			
Лист № 11 раздела 2	Всего листов раздела 2: 22	Всего разделов: 4	Всего листов выписки: 27
27.03.2022г. № КУВИ-001/2022-43462152			
Кадастровый номер:		66:52:0101004:868	
4.14	вид:	Запрещение регистрации	
	дата государственной регистрации:	28.09.2021 13:28:31	
	номер государственной регистрации:	66:52:0101004:868-66/119/2021-60	
	срок, на который установлено ограничение прав и обременение объекта недвижимости:	До снятия ареста	
	лицо, в пользу которого установлено ограничение прав и обременение объекта недвижимости:	Не определено	
	основание государственной регистрации:	Постановление о запрете на совершение действий по регистрации (pdf), № 149036102/6636, выдан 17.09.2021, ОСП по Красноуфимскому и Ачитскому районам полное наименование должности уполномоченного федеральным законом должностного лица: СПИ Клементьева Ирина Алексеевна.	
	сведения об осуществлении государственной регистрации сделки, права, ограничения права без необходимого в силу закона согласия третьего лица, органа:	данные отсутствуют	
	сведения об управляющем залогом и о договоре управления залогом, если такой договор заключен для управления ипотекой:	данные отсутствуют	
4.15	вид:	Запрещение регистрации	
	дата государственной регистрации:	17.08.2021 10:08:28	
	номер государственной регистрации:	66:52:0101004:868-66/119/2021-58	
	срок, на который установлено ограничение прав и обременение объекта недвижимости:	до снятия ареста	
	лицо, в пользу которого установлено ограничение прав и обременение объекта недвижимости:	Не определено	
	основание государственной регистрации:	Постановление о запрете на совершение действий по регистрации (pdf), № 146847124/6636, выдан 16.08.2021, ОСП по Красноуфимскому и Ачитскому районам полное наименование должности уполномоченного федеральным законом должностного лица: СПИ Сорокина Елена Сергеевна	
	сведения об осуществлении государственной регистрации сделки, права, ограничения права без необходимого в силу закона согласия третьего лица, органа:	данные отсутствуют	
	сведения об управляющем залогом и о договоре управления залогом, если такой договор заключен для управления ипотекой:	данные отсутствуют	

полное наименование должности	подпись	инициалы, фамилия
-------------------------------	---------	-------------------

М.П.

Здание			
вид объекта недвижимости			
Лист № 12 раздела 2	Всего листов раздела 2: 22	Всего разделов: 4	Всего листов выписки: 27
27.03.2022г. № КУВИ-001/2022-43462152			
Кадастровый номер:		66:52:0101004:868	
4.16	вид:	Запрещение регистрации	
	дата государственной регистрации:	12.07.2021 15:26:03	
	номер государственной регистрации:	66:52:0101004:868-66/119/2021-55	
	срок, на который установлено ограничение прав и обременение объекта недвижимости:	до снятия ареста	
	лицо, в пользу которого установлено ограничение прав и обременение объекта недвижимости:	не определено	
	основание государственной регистрации:	Постановление о запрете на совершение действий по регистрации (pdf), № 141402157/6636, выдан 09.06.2021, ОСП по Красноуфимскому и Ачитскому районам	
	сведения об осуществлении государственной регистрации сделки, права, ограничения права без необходимого в силу закона согласия третьего лица, органа:	данные отсутствуют	
	сведения об управляющем залогом и о договоре управления залогом, если такой договор заключен для управления ипотекой:	данные отсутствуют	
4.17	вид:	Запрещение регистрации	
	дата государственной регистрации:	27.04.2021 17:45:44	
	номер государственной регистрации:	66:52:0101004:868-66/111/2021-47	
	срок, на который установлено ограничение прав и обременение объекта недвижимости:	до снятия ареста	
	лицо, в пользу которого установлено ограничение прав и обременение объекта недвижимости:	Не определено	
	основание государственной регистрации:	Постановление о запрете на совершение действий по регистрации (pdf), № 137588811/6636, выдан 15.04.2021, ОСП по Красноуфимскому и Ачитскому районам полное наименование должности уполномоченного федеральным законом должностного лица: СПИ Сорокина Елена Сергеевна	
	сведения об осуществлении государственной регистрации сделки, права, ограничения права без необходимого в силу закона согласия третьего лица, органа:	данные отсутствуют	
	сведения об управляющем залогом и о договоре управления залогом, если такой договор заключен для управления ипотекой:	данные отсутствуют	

полное наименование должности	подпись	инициалы, фамилия
-------------------------------	---------	-------------------

М.П.

Здание			
вид объекта недвижимости			
Лист № 13 раздела 2	Всего листов раздела 2: 22	Всего разделов: 4	Всего листов выписки: 27
27.03.2022г. № КУВИ-001/2022-43462152			
Кадастровый номер:		66:52:0101004:868	
4.18	вид:	Запрещение регистрации	
	дата государственной регистрации:	25.02.2021 07:54:05	
	номер государственной регистрации:	66:52:0101004:868-66/119/2021-42	
	срок, на который установлено ограничение прав и обременение объекта недвижимости:	до снятия ареста	
	лицо, в пользу которого установлено ограничение прав и обременение объекта недвижимости:	не определено	
	основание государственной регистрации:	Постановление о запрете на совершение действий по регистрации (pdf), № 134624037/6636, выдан 20.02.2021, ОСП по Красноуфимскому и Ачитскому районам полное наименование должности уполномоченного федеральным законом должностного лица: СПИ Клементьева Ирина Алексеевна.	
	сведения об осуществлении государственной регистрации сделки, права, ограничения права без необходимого в силу закона согласия третьего лица, органа:	данные отсутствуют	
	сведения об управляющем залогом и о договоре управления залогом, если такой договор заключен для управления ипотекой:	данные отсутствуют	
4.19	вид:	Запрещение регистрации	
	дата государственной регистрации:	26.01.2021 11:34:08	
	номер государственной регистрации:	66:52:0101004:868-66/119/2021-39	
	срок, на который установлено ограничение прав и обременение объекта недвижимости:	до снятия ареста	
	лицо, в пользу которого установлено ограничение прав и обременение объекта недвижимости:	Не определено	
	основание государственной регистрации:	Постановление о запрете на совершение действий по регистрации (pdf), № 133036302/6636, выдан 22.01.2021, ОСП по Красноуфимскому и Ачитскому районам	
	сведения об осуществлении государственной регистрации сделки, права, ограничения права без необходимого в силу закона согласия третьего лица, органа:	данные отсутствуют	
	сведения об управляющем залогом и о договоре управления залогом, если такой договор заключен для управления ипотекой:	данные отсутствуют	

полное наименование должности	подпись	инициалы, фамилия
-------------------------------	---------	-------------------

М.П.

Здание			
вид объекта недвижимости			
Лист № 14 раздела 2	Всего листов раздела 2: 22	Всего разделов: 4	Всего листов выписки: 27
27.03.2022г. № КУВИ-001/2022-43462152			
Кадастровый номер:		66:52:0101004:868	
4.20	вид:	Запрещение регистрации	
	дата государственной регистрации:	25.01.2021 13:30:21	
	номер государственной регистрации:	66:52:0101004:868-66/119/2021-38	
	срок, на который установлено ограничение прав и обременение объекта недвижимости:	До снятия ареста	
	лицо, в пользу которого установлено ограничение прав и обременение объекта недвижимости:	Не определено	
	основание государственной регистрации:	Постановление о запрете на совершение действий по регистрации (pdf), № 131945438/6636, выдан 29.12.2020, ОСП по Красноуфимскому и Ачитскому районам	
	сведения об осуществлении государственной регистрации сделки, права, ограничения права без необходимого в силу закона согласия третьего лица, органа:	данные отсутствуют	
	сведения об управляющем залогом и о договоре управления залогом, если такой договор заключен для управления ипотекой:	данные отсутствуют	
4.21	вид:	Запрещение регистрации	
	дата государственной регистрации:	30.11.2020 11:37:12	
	номер государственной регистрации:	66:52:0101004:868-66/119/2020-36	
	срок, на который установлено ограничение прав и обременение объекта недвижимости:	до снятия ареста	
	лицо, в пользу которого установлено ограничение прав и обременение объекта недвижимости:	не определено	
	основание государственной регистрации:	Постановление о запрете на совершение действий по регистрации (pdf), № 129890852/6636, выдан 21.11.2020, ОСП по Красноуфимскому и Ачитскому районам	
	сведения об осуществлении государственной регистрации сделки, права, ограничения права без необходимого в силу закона согласия третьего лица, органа:	данные отсутствуют	
	сведения об управляющем залогом и о договоре управления залогом, если такой договор заключен для управления ипотекой:	данные отсутствуют	

полное наименование должности	подпись	инициалы, фамилия
-------------------------------	---------	-------------------

М.П.

Здание			
вид объекта недвижимости			
Лист № 15 раздела 2	Всего листов раздела 2: 22	Всего разделов: 4	Всего листов выписки: 27
27.03.2022г. № КУВИ-001/2022-43462152			
Кадастровый номер:		66:52:0101004:868	
4.22	вид:	Запрещение регистрации	
	дата государственной регистрации:	27.11.2020 13:09:04	
	номер государственной регистрации:	66:52:0101004:868-66/111/2020-35	
	срок, на который установлено ограничение прав и обременение объекта недвижимости:	до снятия ареста	
	лицо, в пользу которого установлено ограничение прав и обременение объекта недвижимости:	не определено	
	основание государственной регистрации:	Постановление о запрете на совершение действий по регистрации (pdf), № 129889522/6636, выдан 21.11.2020, ОСП по Красноуфимскому и Ачитскому районам	
	сведения об осуществлении государственной регистрации сделки, права, ограничения права без необходимого в силу закона согласия третьего лица, органа:	данные отсутствуют	
	сведения об управляющем залогом и о договоре управления залогом, если такой договор заключен для управления ипотекой:	данные отсутствуют	
4.23	вид:	Запрещение регистрации	
	дата государственной регистрации:	27.11.2020 12:46:22	
	номер государственной регистрации:	66:52:0101004:868-66/125/2020-34	
	срок, на который установлено ограничение прав и обременение объекта недвижимости:	До снятия ареста	
	лицо, в пользу которого установлено ограничение прав и обременение объекта недвижимости:	Не определено	
	основание государственной регистрации:	Постановление о запрете на совершение действий по регистрации (pdf), № 129890258/6636, выдан 21.11.2020, ОСП по Красноуфимскому и Ачитскому районам	
	сведения об осуществлении государственной регистрации сделки, права, ограничения права без необходимого в силу закона согласия третьего лица, органа:	данные отсутствуют	
	сведения об управляющем залогом и о договоре управления залогом, если такой договор заключен для управления ипотекой:	данные отсутствуют	

полное наименование должности	подпись	инициалы, фамилия
-------------------------------	---------	-------------------

М.П.

Здание			
вид объекта недвижимости			
Лист № 16 раздела 2	Всего листов раздела 2: 22	Всего разделов: 4	Всего листов выписки: 27
27.03.2022г. № КУВИ-001/2022-43462152			
Кадастровый номер:		66:52:0101004:868	
4.24	вид:	Запрещение регистрации	
	дата государственной регистрации:	27.11.2020 12:44:24	
	номер государственной регистрации:	66:52:0101004:868-66/119/2020-33	
	срок, на который установлено ограничение прав и обременение объекта недвижимости:	до снятия ареста	
	лицо, в пользу которого установлено ограничение прав и обременение объекта недвижимости:	не определено	
	основание государственной регистрации:	Постановление о запрете на совершение действий по регистрации (pdf), № 129889997/6636, выдан 21.11.2020, ОСП по Красноуфимскому и Ачитскому районам	
	сведения об осуществлении государственной регистрации сделки, права, ограничения права без необходимого в силу закона согласия третьего лица, органа:	данные отсутствуют	
	сведения об управляющем залогом и о договоре управления залогом, если такой договор заключен для управления ипотекой:	данные отсутствуют	
4.25	вид:	Запрещение регистрации	
	дата государственной регистрации:	27.11.2020 11:58:49	
	номер государственной регистрации:	66:52:0101004:868-66/119/2020-32	
	срок, на который установлено ограничение прав и обременение объекта недвижимости:	До снятия ареста	
	лицо, в пользу которого установлено ограничение прав и обременение объекта недвижимости:	Не определено	
	основание государственной регистрации:	Постановление о запрете на совершение действий по регистрации (pdf), № 129889691/6636, выдан 21.11.2020, ОСП по Красноуфимскому и Ачитскому районам	
	сведения об осуществлении государственной регистрации сделки, права, ограничения права без необходимого в силу закона согласия третьего лица, органа:	данные отсутствуют	
	сведения об управляющем залогом и о договоре управления залогом, если такой договор заключен для управления ипотекой:	данные отсутствуют	

полное наименование должности	подпись	инициалы, фамилия
-------------------------------	---------	-------------------

М.П.

Здание			
вид объекта недвижимости			
Лист № 17 раздела 2	Всего листов раздела 2: 22	Всего разделов: 4	Всего листов выписки: 27
27.03.2022г. № КУВИ-001/2022-43462152			
Кадастровый номер:		66:52:0101004:868	
4.26	вид:	Запрещение регистрации	
	дата государственной регистрации:	27.11.2020 11:46:41	
	номер государственной регистрации:	66:52:0101004:868-66/119/2020-31	
	срок, на который установлено ограничение прав и обременение объекта недвижимости:	До снятия ареста	
	лицо, в пользу которого установлено ограничение прав и обременение объекта недвижимости:	Не определено	
	основание государственной регистрации:	Постановление о запрете на совершение действий по регистрации (pdf), № 129890800/6636, выдан 21.11.2020, ОСП по Красноуфимскому и Ачитскому районам	
	сведения об осуществлении государственной регистрации сделки, права, ограничения права без необходимого в силу закона согласия третьего лица, органа:	данные отсутствуют	
	сведения об управляющем залогом и о договоре управления залогом, если такой договор заключен для управления ипотекой:	данные отсутствуют	
4.27	вид:	Запрещение регистрации	
	дата государственной регистрации:	27.11.2020 11:39:00	
	номер государственной регистрации:	66:52:0101004:868-66/119/2020-30	
	срок, на который установлено ограничение прав и обременение объекта недвижимости:	до снятия ареста	
	лицо, в пользу которого установлено ограничение прав и обременение объекта недвижимости:	не определено	
	основание государственной регистрации:	Постановление о запрете на совершение действий по регистрации (pdf), № 129889835/6636, выдан 21.11.2020, ОСП по Красноуфимскому и Ачитскому районам	
	сведения об осуществлении государственной регистрации сделки, права, ограничения права без необходимого в силу закона согласия третьего лица, органа:	данные отсутствуют	
	сведения об управляющем залогом и о договоре управления залогом, если такой договор заключен для управления ипотекой:	данные отсутствуют	

полное наименование должности	подпись	инициалы, фамилия
-------------------------------	---------	-------------------

М.П.

Здание			
вид объекта недвижимости			
Лист № 18 раздела 2	Всего листов раздела 2: 22	Всего разделов: 4	Всего листов выписки: 27
27.03.2022г. № КУВИ-001/2022-43462152			
Кадастровый номер:		66:52:0101004:868	
4.28	вид:	Запрещение регистрации	
	дата государственной регистрации:	27.11.2020 11:21:41	
	номер государственной регистрации:	66:52:0101004:868-66/119/2020-28	
	срок, на который установлено ограничение прав и обременение объекта недвижимости:	до снятия ареста	
	лицо, в пользу которого установлено ограничение прав и обременение объекта недвижимости:	не определено	
	основание государственной регистрации:	Постановление о запрете на совершение действий по регистрации (pdf), № 129889272/6636, выдан 21.11.2020, ОСП по Красноуфимскому и Ачитскому районам	
	сведения об осуществлении государственной регистрации сделки, права, ограничения права без необходимого в силу закона согласия третьего лица, органа:	данные отсутствуют	
	сведения об управляющем залогом и о договоре управления залогом, если такой договор заключен для управления ипотекой:	данные отсутствуют	
4.29	вид:	Запрещение регистрации	
	дата государственной регистрации:	27.11.2020 10:42:40	
	номер государственной регистрации:	66:52:0101004:868-66/119/2020-27	
	срок, на который установлено ограничение прав и обременение объекта недвижимости:	до снятия ареста	
	лицо, в пользу которого установлено ограничение прав и обременение объекта недвижимости:	не определено	
	основание государственной регистрации:	Постановление о запрете на совершение действий по регистрации (pdf), № 129889250/6636, выдан 21.11.2020, ОСП по Красноуфимскому и Ачитскому районам	
	сведения об осуществлении государственной регистрации сделки, права, ограничения права без необходимого в силу закона согласия третьего лица, органа:	данные отсутствуют	
	сведения об управляющем залогом и о договоре управления залогом, если такой договор заключен для управления ипотекой:	данные отсутствуют	

полное наименование должности	подпись	инициалы, фамилия
-------------------------------	---------	-------------------

М.П.

Здание			
вид объекта недвижимости			
Лист № 19 раздела 2	Всего листов раздела 2: 22	Всего разделов: 4	Всего листов выписки: 27
27.03.2022г. № КУВИ-001/2022-43462152			
Кадастровый номер:		66:52:0101004:868	
4.30	вид:	Запрещение регистрации	
	дата государственной регистрации:	27.11.2020 09:10:25	
	номер государственной регистрации:	66:52:0101004:868-66/119/2020-25	
	срок, на который установлено ограничение прав и обременение объекта недвижимости:	до снятия ареста	
	лицо, в пользу которого установлено ограничение прав и обременение объекта недвижимости:	Не определено	
	основание государственной регистрации:	Постановление о запрете на совершение действий по регистрации (pdf), № 129890091/6636, выдан 21.11.2020, ОСП по Красноуфимскому и Ачитскому районам	
	сведения об осуществлении государственной регистрации сделки, права, ограничения права без необходимого в силу закона согласия третьего лица, органа:	данные отсутствуют	
	сведения об управляющем залогом и о договоре управления залогом, если такой договор заключен для управления ипотекой:	данные отсутствуют	
4.31	вид:	Запрещение регистрации	
	дата государственной регистрации:	27.05.2020 17:10:37	
	номер государственной регистрации:	66:52:0101004:868-66/005/2020-21	
	срок, на который установлено ограничение прав и обременение объекта недвижимости:	Срок действия с 27.05.2020	
	лицо, в пользу которого установлено ограничение прав и обременение объекта недвижимости:	данные о правообладателе отсутствуют	
	основание государственной регистрации:	Постановление Отдел судебных приставов по Красноуфимскому и Ачитскому районам УФССП по Свердловской области, и/п 31523/18/66036-ИП от 01.06.2018, и/д 2а-359/2018 от 01.06.2018, выдал Судебный участок № 1 судебного района, в котором создан районный суд Свердловской области. СПИ Клементьева Ирина Алексеевна, № 119978152/6636, выдан 24.05.2020, Отдел судебных приставов по Красноуфимскому и Ачитскому районам УФССП по Свердловской области	
	сведения об осуществлении государственной регистрации сделки, права, ограничения права без необходимого в силу закона согласия третьего лица, органа:	данные отсутствуют	
	сведения об управляющем залогом и о договоре управления залогом, если такой договор заключен для управления ипотекой:	данные отсутствуют	

полное наименование должности	подпись	инициалы, фамилия
-------------------------------	---------	-------------------

М.П.

Здание			
вид объекта недвижимости			
Лист № 20 раздела 2	Всего листов раздела 2: 22	Всего разделов: 4	Всего листов выписки: 27
27.03.2022г. № КУВИ-001/2022-43462152			
Кадастровый номер:		66:52:0101004:868	
4.32	вид:	Запрещение регистрации	
	дата государственной регистрации:	27.05.2020 11:42:12	
	номер государственной регистрации:	66:52:0101004:868-66/005/2020-20	
	срок, на который установлено ограничение прав и обременение объекта недвижимости:	Срок действия с 27.05.2020	
	лицо, в пользу которого установлено ограничение прав и обременение объекта недвижимости:	данные о правообладателе отсутствуют	
	основание государственной регистрации:	Постановление Отдел судебных приставов по Красноуфимскому и Ачитскому районам УФССП по Свердловской области, и/п 34234/15/66036-ИП от 12.08.2015, и/д ФС 005149838 от 01.07.2015, выдал Арбитражный суд Свердловской области. СПИ Клементьева Ирина Алексеевна, № 119978111/6636, выдан 24.05.2020, Отдел судебных приставов по Красноуфимскому и Ачитскому районам УФССП по Свердловской области	
	сведения об осуществлении государственной регистрации сделки, права, ограничения права без необходимого в силу закона согласия третьего лица, органа:	данные отсутствуют	
	сведения об управляющем залогом и о договоре управления залогом, если такой договор заключен для управления ипотекой:	данные отсутствуют	
4.33	вид:	Запрещение регистрации	
	дата государственной регистрации:	06.05.2020 18:40:04	
	номер государственной регистрации:	66:52:0101004:868-66/005/2020-19	
	срок, на который установлено ограничение прав и обременение объекта недвижимости:	Срок действия с 06.05.2020	
	лицо, в пользу которого установлено ограничение прав и обременение объекта недвижимости:	данные о правообладателе отсутствуют	
	основание государственной регистрации:	Постановление отдела судебных приставов по Красноуфимскому и Ачитскому районам УФССП России по Свердловской области, и/п № 23320/19/66036-ИП от 02.04.2019, выдал Арбитражный суд Свердловской области, СПИ Елисеева Светлана Геннадьевна, № 119018983/6636, выдан 30.04.2020, Отдел судебных приставов по Красноуфимскому и Ачитскому районам УФССП по Свердловской области	
	сведения об осуществлении государственной регистрации сделки, права, ограничения права без необходимого в силу закона согласия третьего лица, органа:	данные отсутствуют	

полное наименование должности	подпись	инициалы, фамилия
-------------------------------	---------	-------------------

М.П.

Здание			
вид объекта недвижимости			
Лист № 21 раздела 2		Всего листов раздела 2: 22	
		Всего разделов: 4	
		Всего листов выписки: 27	
27.03.2022г. № КУВИ-001/2022-43462152			
Кадастровый номер:		66:52:0101004:868	
		сведения об управляющем залогом и о договоре управления залогом, если такой договор заключен для управления ипотекой:	данные отсутствуют
4	Ограничение прав и обременение объекта недвижимости:		
	4.1	вид:	Запрещение регистрации
		дата государственной регистрации:	23.07.2021 13:51:07
		номер государственной регистрации:	66:52:0101004:868-66/119/2021-56
		срок, на который установлено ограничение прав и обременение объекта недвижимости:	до снятия ареста
		лицо, в пользу которого установлено ограничение прав и обременение объекта недвижимости:	не определено
		основание государственной регистрации:	Постановление о запрете на совершение действий по регистрации (pdf), № 144665225/6636, выдан 20.07.2021, ОСП по Красноуфимскому и Ачитскому районам полное наименование должности уполномоченного федеральным законом должностного лица: СПИ Клементьева Ирина Алексеевна
		сведения об осуществлении государственной регистрации сделки, права, ограничения права без необходимого в силу закона согласия третьего лица, органа:	данные отсутствуют
		сведения об управляющем залогом и о договоре управления залогом, если такой договор заключен для управления ипотекой:	данные отсутствуют
4.2	вид:	Запрещение регистрации	
	дата государственной регистрации:	24.02.2021 14:16:31	
	номер государственной регистрации:	66:52:0101004:868-66/119/2021-41	
	срок, на который установлено ограничение прав и обременение объекта недвижимости:	до снятия ареста	
	лицо, в пользу которого установлено ограничение прав и обременение объекта недвижимости:	не определено	
	основание государственной регистрации:	Постановление о запрете на совершение действий по регистрации (pdf), № 134624045/6636, выдан 20.02.2021, ОСП по Красноуфимскому и Ачитскому районам полное наименование должности уполномоченного федеральным законом должностного лица: СПИ Клементьева Ирина Алексеевна	
	сведения об осуществлении государственной регистрации сделки, права, ограничения права без необходимого в силу закона согласия третьего лица, органа:	данные отсутствуют	

полное наименование должности	подпись	инициалы, фамилия

М.П.

Здание			
вид объекта недвижимости			
Лист № 22 раздела 2	Всего листов раздела 2: 22	Всего разделов: 4	Всего листов выписки: 27
27.03.2022г. № КУВИ-001/2022-43462152			
Кадастровый номер:		66:52:0101004:868	
	сведения об управляющем залогом и о договоре управления залогом, если такой договор заключен для управления ипотекой:	данные отсутствуют	
5	Договоры участия в долевом строительстве:	не зарегистрировано	
6	Заявленные в судебном порядке права требования:	данные отсутствуют	
7	Сведения о возражении в отношении зарегистрированного права:	данные отсутствуют	
8	Сведения о наличии решения об изъятии объекта недвижимости для государственных и муниципальных нужд:	данные отсутствуют	
9	Сведения о невозможности государственной регистрации без личного участия правообладателя или его законного представителя:	данные отсутствуют	
10	Правопритязания и сведения о наличии поступивших, но не рассмотренных заявлений о проведении государственной регистрации права (перехода, прекращения права), ограничения права или обременения объекта недвижимости, сделки в отношении объекта недвижимости:	отсутствуют	

полное наименование должности	подпись	инициалы, фамилия
-------------------------------	---------	-------------------

М.П.

Выписка из Единого государственного реестра недвижимости об объекте недвижимости

Описание местоположения объекта недвижимости


Здание			
вид объекта недвижимости			

Лист № 1 раздела 5	Всего листов раздела 5: 1	Всего разделов: 4	Всего листов выписки: 27
--------------------	---------------------------	-------------------	--------------------------

27.03.2022г. № КУВИ-001/2022-43462152

Кадастровый номер: 66:52:0101004:868

Схема расположения объекта недвижимости (части объекта недвижимости) на земельном участке(ах)

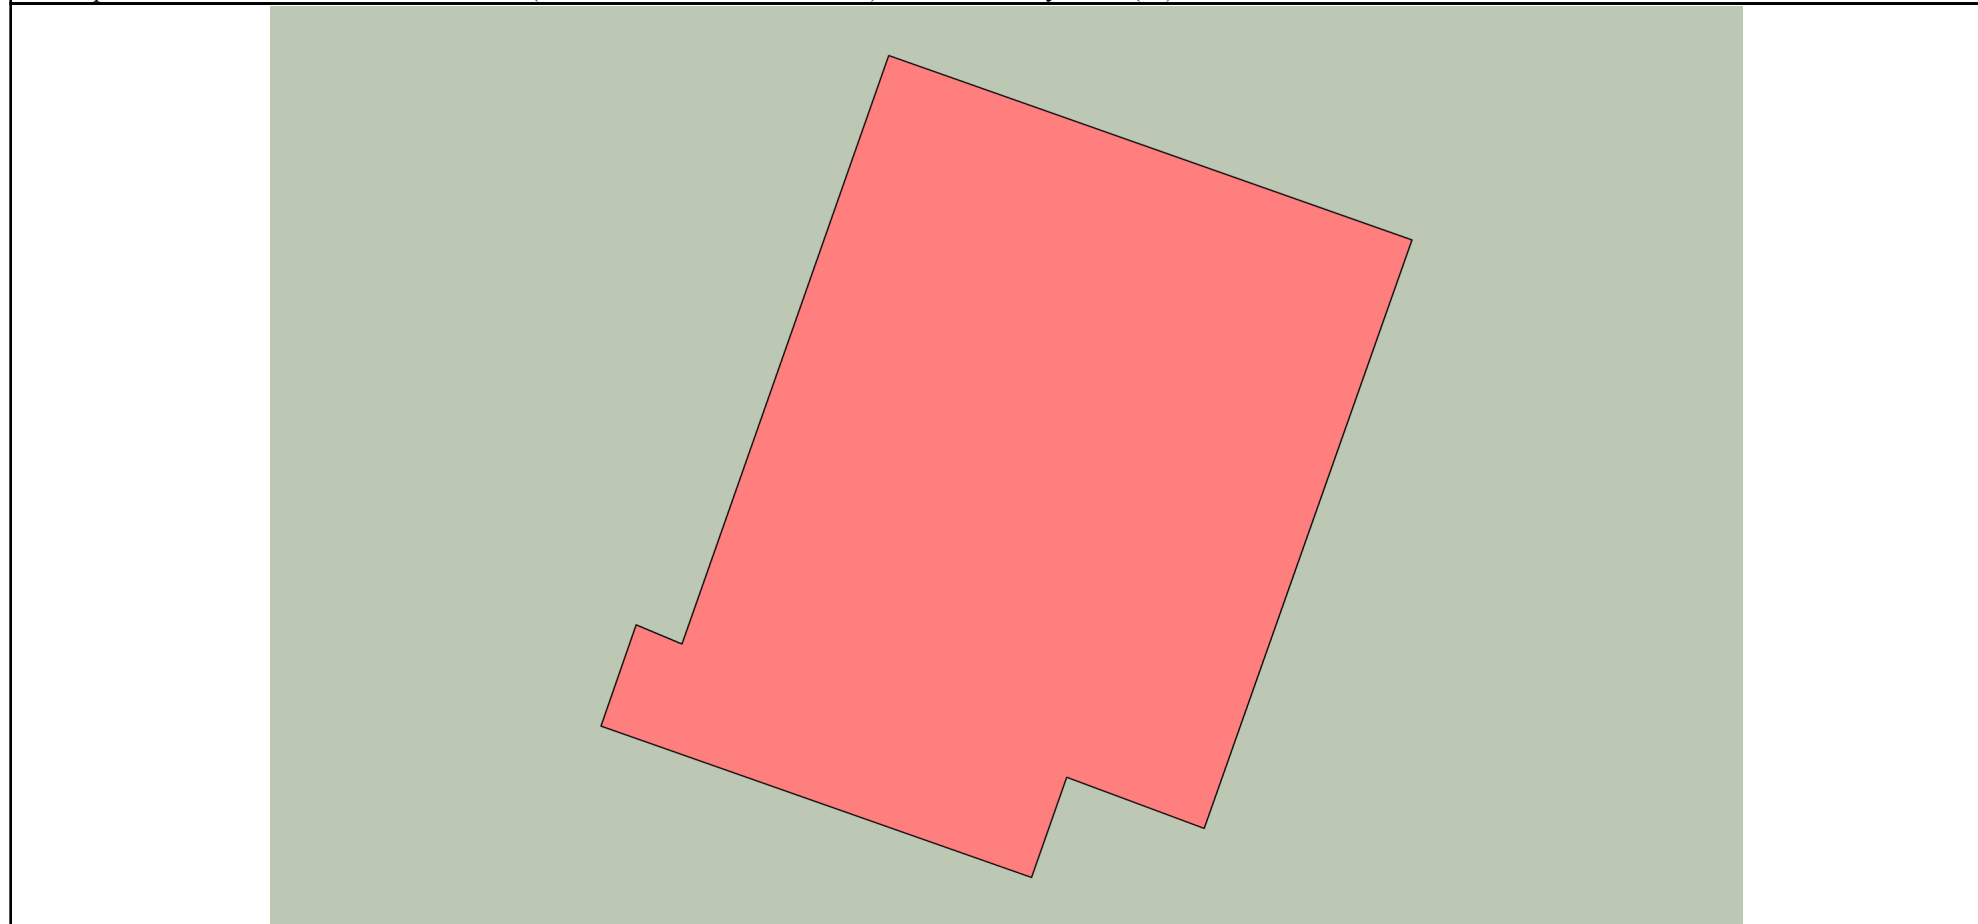

Масштаб 1:70	Условные обозначения:		
--------------	-----------------------	--	--

полное наименование должности	подпись	инициалы, фамилия
-------------------------------	---------	-------------------

М.П.

Выписка из Единого государственного реестра недвижимости об объекте недвижимости

Описание местоположения объекта недвижимости

Здание			
вид объекта недвижимости			
Лист № 1 раздела 5.1	Всего листов раздела 5.1: 2	Всего разделов: 4	Всего листов выписки: 27
27.03.2022г. № КУВИ-001/2022-43462152			
Кадастровый номер:		66:52:0101004:868	

1. Сведения о координатах характерных точек контура объекта недвижимости						
Система координат МСК - 66, зона 1						
Номер точки	Координаты, м		Радиус, м	Средняя квадратическая погрешность определения координат характерных точек контура, м	Глубина, высота, м	
	X	Y			H1	H2
1	2	3	4	5	6	7
1	371534.73	1360158.66	-	0.1	данные отсутствуют	данные отсутствуют
2	371533	1360163.57	-	0.1	данные отсутствуют	данные отсутствуют
3	371527.48	1360161.62	-	0.1	данные отсутствуют	данные отсутствуют
4	371527.96	1360160.33	-	0.1	данные отсутствуют	данные отсутствуют
5	371527.02	1360160	-	0.1	данные отсутствуют	данные отсутствуют
6	371528.44	1360155.96	-	0.1	данные отсутствуют	данные отсутствуют
7	371529.39	1360156.29	-	0.1	данные отсутствуют	данные отсутствуют
8	371529.21	1360156.72	-	0.1	данные отсутствуют	данные отсутствуют
9	371534.73	1360158.66	-	0.1	данные отсутствуют	данные отсутствуют
2. Сведения о предельных высоте и глубине конструктивных элементов объекта недвижимости						
Предельная глубина конструктивных элементов объекта недвижимости, м				данные отсутствуют		
Предельная высота конструктивных элементов объекта недвижимости, м				данные отсутствуют		

полное наименование должности	подпись	инициалы, фамилия
-------------------------------	---------	-------------------

М.П.

Здание							
вид объекта недвижимости							
Лист № 2 раздела 5.1		Всего листов раздела 5.1: 2		Всего разделов: 4		Всего листов выписки: 27	
27.03.2022г. № КУВИ-001/2022-43462152							
Кадастровый номер:				66:52:0101004:868			
3. Сведения о характерных точках пересечения контура объекта недвижимости с контуром (контурами) иных зданий, сооружений, объектов незавершенного строительства							
Система координат МСК - 66, зона 1							
Номера характерных точек контура	Координаты, м		Средняя квадратическая погрешность определения координат характерных точек контура, м	Глубина, высота, м		Кадастровые номера иных объектов недвижимости, с контурами которых пересекается контур данного объекта недвижимости	
	X	Y		H1	H2		
1	2	3	4	5	6	7	
данные отсутствуют	данные отсутствуют	данные отсутствуют	данные отсутствуют	данные отсутствуют	данные отсутствуют	данные отсутствуют	

полное наименование должности	подпись	инициалы, фамилия

М.П.

Филиал Федерального государственного бюджетного учреждения "Федеральная кадастровая палата Федеральной службы государственной регистрации, кадастра и картографии" по Уральскому федеральному округу
полное наименование органа регистрации прав

Выписка из Единого государственного реестра недвижимости об основных характеристиках и зарегистрированных правах на объект недвижимости

Сведения об основных характеристиках объекта недвижимости

На основании запроса от 26.08.2022, поступившего на рассмотрение 26.08.2022, сообщаем, что согласно записям Единого государственного реестра недвижимости:

Раздел 1 Лист 1

Помещение			
вид объекта недвижимости			
Лист № 1 раздела 1	Всего листов раздела 1: 1	Всего разделов: 2	Всего листов выписки: 5
26.08.2022г. № КУВИ-001/2022-147278800			
Кадастровый номер:		66:52:0101002:288	
Номер кадастрового квартала:		66:52:0101002	
Дата присвоения кадастрового номера:		17.11.2016	
Ранее присвоенный государственный учетный номер:		данные отсутствуют	
Местоположение:		Свердловская область, г. Красноуфимск, пер. Строителей, д. 3, кв. 1	
Площадь, м2:		92.5	
Назначение:		Жилое помещение	
Наименование:		данные отсутствуют	
Номер, тип этажа, на котором расположено помещение, машино-место		Этаж № 1, Этаж № 2	
Вид жилого помещения:		Квартира	
Кадастровая стоимость, руб:		1837051.1933	
Кадастровые номера иных объектов недвижимости, в пределах которых расположен объект недвижимости:		66:52:0101002:162	
Виды разрешенного использования:		данные отсутствуют	
Сведения об отнесении жилого помещения к определенному виду жилых помещений специализированного жилищного фонда, к жилым помещениям наемного дома социального использования или наемного дома коммерческого использования:		данные отсутствуют	
Статус записи об объекте недвижимости:		Сведения об объекте недвижимости имеют статус "актуальные"	
Особые отметки:		Сведения, необходимые для заполнения раздела: 2 - Сведения о зарегистрированных правах, отсутствуют.	
Получатель выписки:		Половинко Евгений Юрьевич	


полное наименование должности	подпись	инициалы, фамилия

М.П.

Выписка из Единого государственного реестра недвижимости об основных характеристиках и зарегистрированных правах на объект недвижимости

План расположения помещения, машино-места на этаже (плане этажа)

Помещение			
вид объекта недвижимости			
Лист № 1 раздела 5	Всего листов раздела 5: 4	Всего разделов: 2	Всего листов выписки: 5
26.08.2022г. № КУВИ-001/2022-147278800			
Кадастровый номер: 66:52:0101002:288		Номер этажа (этажей): 1	

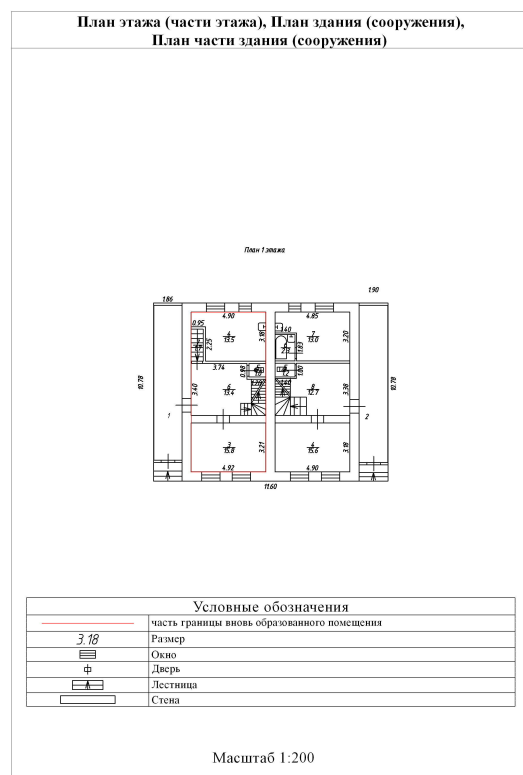


Масштаб 1

полное наименование должности	подпись	инициалы, фамилия

М.П.

Помещение			
вид объекта недвижимости			
Лист № 2 раздела 5	Всего листов раздела 5: 4	Всего разделов: 2	Всего листов выписки: 5
26.08.2022г. № КУВИ-001/2022-147278800			
Кадастровый номер: 66:52:0101002:288		Номер этажа (этажей): 1	

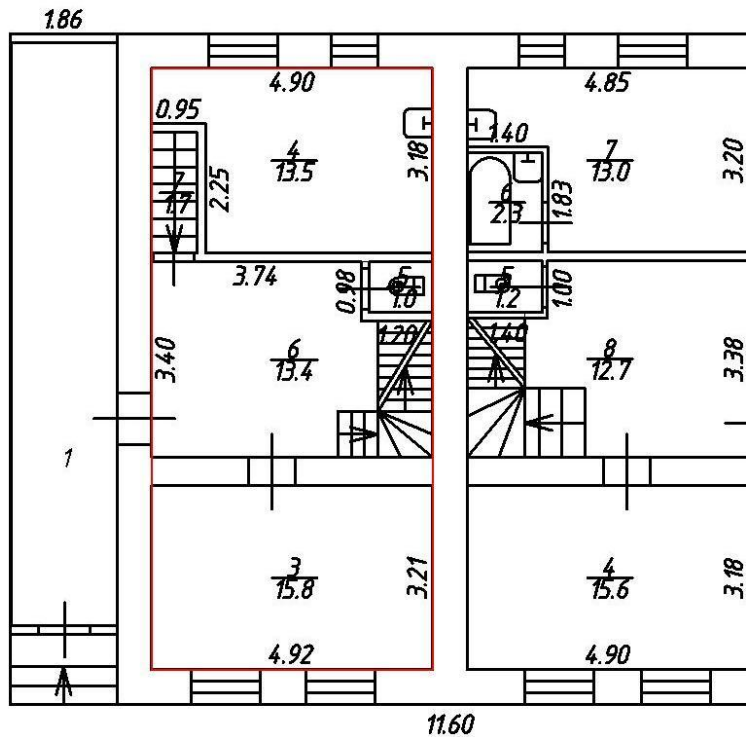

Масштаб 1

полное наименование должности	подпись	инициалы, фамилия
-------------------------------	---------	-------------------

М.П.

Помещение

вид объекта недвижимости

Лист № 3 раздела 5

Всего листов раздела 5: 4

Всего разделов: 2


Всего листов выписки: 5

26.08.2022г. № КУВИ-001/2022-147278800

Кадастровый номер: 66:52:0101002:288

Номер этажа (этажей): 2

План этажа (части этажа), План здания (сооружения),
План части здания (сооружения)

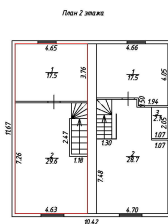

Условные обозначения

	часть границы вновь образованного помещения
	Окно
	Стена
	Размер
	Дверь
	Лестница

Масштаб 1:200

Масштаб 1


полное наименование должности

подпись

инициалы, фамилия

М.П.

Помещение			
вид объекта недвижимости			
Лист № 4 раздела 5	Всего листов раздела 5: 4	Всего разделов: 2	Всего листов выписки: 5
26.08.2022г. № КУВИ-001/2022-147278800			
Кадастровый номер: 66:52:0101002:288		Номер этажа (этажей): 2	

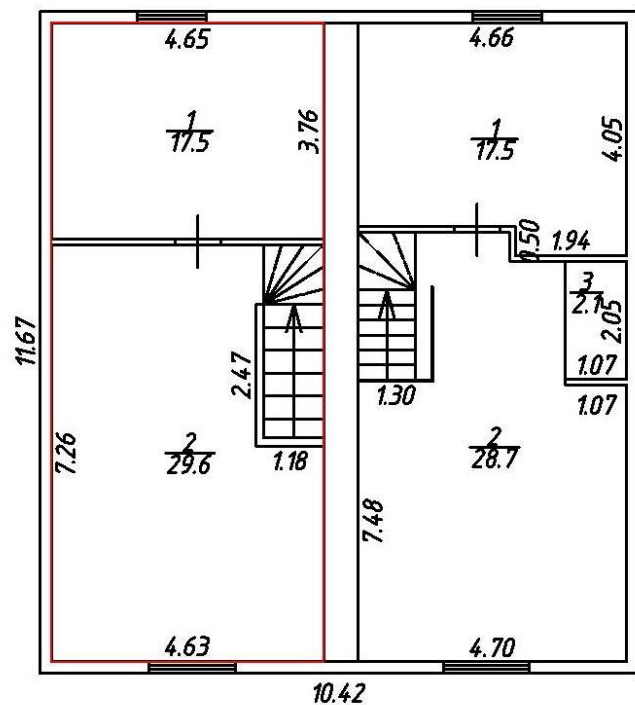

Масштаб 1

полное наименование должности	подпись	инициалы, фамилия
-------------------------------	---------	-------------------

М.П.

Выписка из Единого государственного реестра недвижимости об объекте недвижимости

Сведения о характеристиках объекта недвижимости

На основании запроса от 27.03.2022, поступившего на рассмотрение 27.03.2022, сообщаем, что согласно записям Единого государственного реестра недвижимости:

Раздел 1 Лист 1

Земельный участок			
вид объекта недвижимости			

Лист № 1 раздела 1	Всего листов раздела 1: 3	Всего разделов: 6	Всего листов выписки: 30
--------------------	---------------------------	-------------------	--------------------------

27.03.2022г. № КУВИ-001/2022-43454729	
Кадастровый номер:	66:52:0101002:38
Номер кадастрового квартала:	66:52:0101002
Дата присвоения кадастрового номера:	27.10.2004

Ранее присвоенный государственный учетный номер:	данные отсутствуют
Местоположение:	обл. Свердловская, г. Красноуфимск, пер. Строителей, дом 3
Площадь:	1274 +/- 12.12
Кадастровая стоимость, руб.:	181226.5
Кадастровые номера расположенных в пределах земельного участка объектов недвижимости:	66:52:0101002:458
Кадастровые номера объектов недвижимости, из которых образован объект недвижимости:	данные отсутствуют
Кадастровые номера образованных объектов недвижимости:	данные отсутствуют
Категория земель:	Земли населенных пунктов
Виды разрешенного использования:	для индивидуального жилищного строительства
Сведения о кадастровом инженере:	данные отсутствуют
Сведения о лесах, водных объектах и об иных природных объектах, расположенных в пределах земельного участка:	данные отсутствуют

полное наименование должности	подпись	инициалы, фамилия
-------------------------------	---------	-------------------

М.П.

Земельный участок			
вид объекта недвижимости			
Лист № 2 раздела 1	Всего листов раздела 1: 3	Всего разделов: 6	Всего листов выписки: 30
27.03.2022г. № КУВИ-001/2022-43454729			
Кадастровый номер:		66:52:0101002:38	
Сведения о том, что земельный участок полностью расположен в границах зоны с особыми условиями использования территории, территории объекта культурного наследия, публичного сервитута:		Земельный участок полностью расположен в границах зоны с реестровым номером 66:00-6.1851 от 11.08.2021, ограничение использования земельного участка в пределах зоны: В соответствии с п.6 ст.67.1 №74-ФЗ от 03.06.2006г. "Водный кодекс РФ" в границах зон затопления, подтопления, в соответствии с законодательством Российской Федерации о градостроительной деятельности отнесенных к зонам с особыми условиями использования территорий, запрещаются: 1) размещение новых населенных пунктов и строительство объектов капитального строительства без обеспечения инженерной защиты таких населенных пунктов и объектов от затопления, подтопления;2) использование сточных вод в целях регулирования плодородия почв;3) размещение кладбищ, скотомогильников, объектов размещения отходов производства и потребления, химических, взрывчатых, токсичных, отравляющих и ядовитых веществ, пунктов хранения и захоронения радиоактивных отходов;4) осуществление авиационных мер по борьбе с вредными организмами., вид/наименование: Зона затопления 1% обеспеченности территории городского округа Красноуфимск Свердловской области руч.Золотой Ключ, тип: Иная зона с особыми условиями использования территории, дата решения: 28.08.2020, номер решения: 148, наименование ОГВ/ОМСУ: Нижне-Обское бассейновое водное управление	
Сведения о том, что земельный участок расположен в границах особой экономической зоны, территории опережающего социально-экономического развития, зоны территориального развития в Российской Федерации, игровой зоны:		данные отсутствуют	
Сведения о том, что земельный участок расположен в границах особо охраняемой природной территории, охотничьих угодий, лесничеств:		данные отсутствуют	
Сведения о результатах проведения государственного земельного надзора:		данные отсутствуют	
Сведения о расположении земельного участка в границах территории, в отношении которой утвержден проект межевания территории:		данные отсутствуют	
Условный номер земельного участка:		данные отсутствуют	
Сведения о принятии акта и (или) заключении договора, предусматривающих предоставление в соответствии с земельным законодательством исполнительным органом государственным органом власти или органом местного самоуправления, находящегося в государственной или муниципальной собственности земельного участка для строительства наемного дома социального использования или наемного дома коммерческого использования:		данные отсутствуют	

полное наименование должности	подпись	инициалы, фамилия
-------------------------------	---------	-------------------

М.П.

Земельный участок			
вид объекта недвижимости			
Лист № 3 раздела 1	Всего листов раздела 1: 3	Всего разделов: 6	Всего листов выписки: 30
27.03.2022г. № КУВИ-001/2022-43454729			
Кадастровый номер:		66:52:0101002:38	
Сведения о том, что земельный участок или земельные участки образованы на основании решения об изъятии земельного участка и (или) расположенного на нем объекта недвижимости для государственных или муниципальных нужд:		данные отсутствуют	
Сведения о том, что земельный участок образован из земель или земельного участка, государственная собственность на которые не разграничена:		данные отсутствуют	
Сведения о наличии земельного спора о местоположении границ земельных участков:		данные отсутствуют	
Статус записи об объекте недвижимости:		Сведения об объекте недвижимости имеют статус "актуальные, ранее учтенные"	
Особые отметки:		Сведения об ограничениях права на объект недвижимости, обременениях данного объекта, не зарегистрированных в реестре прав, ограничений прав и обременений недвижимого имущества: вид ограничения (обременения): ограничения прав на земельный участок, предусмотренные статьями 56, 56.1 Земельного кодекса Российской Федерации; срок действия: с 13.08.2021; реквизиты документа-основания: документ, воспроизводящий сведения о наименовании водного объекта и установленных параметрах водоохранных зон и прибрежных защитных полос, зон затопления, подтопления и других зон с особыми условиями их использования от 28.08.2020 № 148 выдан: Нижне-Обское бассейновое водное управление. Сведения, необходимые для заполнения раздела: 4 - Сведения о частях земельного участка, отсутствуют.	
Получатель выписки:		Половинко Евгений Юрьевич	

полное наименование должности	подпись	инициалы, фамилия

М.П.

Выписка из Единого государственного реестра недвижимости об объекте недвижимости

Сведения о зарегистрированных правах

Земельный участок			
вид объекта недвижимости			
Лист № 1 раздела 2		Всего листов раздела 2: 23	Всего разделов: 6
Всего листов выписки: 30			
27.03.2022г. № КУВИ-001/2022-43454729			
Кадастровый номер:		66:52:0101002:38	
1	Правообладатель (правообладатели):	1.1	Макарова Татьяна Алексеевна, 02.05.1980, Свердловская область, гор. Красноуфимск, РОССИЯ, СНИЛС 070-782-319 65 паспорт гражданина Российской Федерации серия 65 04 №694802, выдан 05.11.2003, Орджоникидзевское РУВД города Екатеринбурга, 662-007 m.ta@mail.ru, Россия, Свердловская область, г. Красноуфимск, пер. Строителей, д. 3, кв. 1
2	Вид, номер, дата и время государственной регистрации права:	2.1	Общая долевая собственность, 1/4 66-01/05-59/2004-20 08.12.2004 00:00:00
3	Сведения об осуществлении государственной регистрации сделки, права без необходимого в силу закона согласия третьего лица, органа:	3.1	данные отсутствуют
4	Ограничение прав и обременение объекта недвижимости:		
	4.1	вид:	Запрещение регистрации
		дата государственной регистрации:	26.05.2021 15:31:19
		номер государственной регистрации:	66:52:0101002:38-66/119/2021-35
		срок, на который установлено ограничение прав и обременение объекта недвижимости:	до снятия ареста
		лицо, в пользу которого установлено ограничение прав и обременение объекта недвижимости:	не определено
		основание государственной регистрации:	Постановление о запрете на совершение действий по регистрации (pdf), № 139372883/6636, выдан 11.05.2021, ОСП по Красноуфимскому и Ачитскому районам полное наименование должности уполномоченного федеральным законом должностного лица: СПИ Клементьева Ирина Алексеевна
		сведения об осуществлении государственной регистрации сделки, права, ограничения права без необходимого в силу закона согласия третьего лица, органа:	данные отсутствуют
		сведения об управляющем залогом и о договоре управления залогом, если такой договор заключен для управления ипотекой:	данные отсутствуют
1	Правообладатель (правообладатели):	1.2	Макарова Лариса Михайловна, 14.06.1952, Свердловская область, Алапаевский район, с. Махнево, РОССИЯ, СНИЛС 027-748-099 85 Паспорт гражданина Российской Федерации серия 65 04 №438736, выдан 07.10.2003, Красноуфимский ГРОВД Свердловской области m.ta@mail.ru, Россия, Свердловская область, г. Красноуфимск, пер. Строителей, д. 3, кв. 1
полное наименование должности		подпись	инициалы, фамилия

М.П.

Земельный участок			
вид объекта недвижимости			
Лист № 2 раздела 2	Всего листов раздела 2: 23	Всего разделов: 6	Всего листов выписки: 30
27.03.2022г. № КУВИ-001/2022-43454729			
Кадастровый номер:		66:52:0101002:38	
2	Вид, номер, дата и время государственной регистрации права:	2.2	Общая долевая собственность, 1/4 66-01/05-59/2004-19 08.12.2004 00:00:00
3	Сведения об осуществлении государственной регистрации сделки, права без необходимого в силу закона согласия третьего лица, органа:	3.2	данные отсутствуют
4	Ограничение прав и обременение объекта недвижимости:		
	4.1	вид:	Запрещение регистрации
		дата государственной регистрации:	19.04.2021 15:39:06
		номер государственной регистрации:	66:52:0101002:38-66/119/2021-32
		срок, на который установлено ограничение прав и обременение объекта недвижимости:	До снятия ареста
		лицо, в пользу которого установлено ограничение прав и обременение объекта недвижимости:	Не определено
		основание государственной регистрации:	Постановление о запрете на совершение действий по регистрации (pdf), № 137588569/6636, выдан 15.04.2021, ОСП по Красноуфимскому и Ачитскому районам полное наименование должности уполномоченного федеральным законом должностного лица: СПИ Сорокина Елена Сергеевна
		сведения об осуществлении государственной регистрации сделки, права, ограничения права без необходимого в силу закона согласия третьего лица, органа:	данные отсутствуют
		сведения об управляющем залогом и о договоре управления залогом, если такой договор заключен для управления ипотекой:	данные отсутствуют

полное наименование должности	подпись	инициалы, фамилия
-------------------------------	---------	-------------------

М.П.

Земельный участок			
вид объекта недвижимости			
Лист № 3 раздела 2	Всего листов раздела 2: 23	Всего разделов: 6	Всего листов выписки: 30
27.03.2022г. № КУВИ-001/2022-43454729			
Кадастровый номер:		66:52:0101002:38	
4.2	вид:	Запрещение регистрации	
	дата государственной регистрации:	06.08.2020 14:54:08	
	номер государственной регистрации:	66:52:0101002:38-66/119/2020-12	
	срок, на который установлено ограничение прав и обременение объекта недвижимости:	до снятия ареста	
	лицо, в пользу которого установлено ограничение прав и обременение объекта недвижимости:	Не определено	
	основание государственной регистрации:	Постановление о запрете на совершение действий по регистрации (pdf), № 123209898/6636, выдан 06.08.2020, ОСП по Красноуфимскому и Ачитскому районам	
	сведения об осуществлении государственной регистрации сделки, права, ограничения права без необходимого в силу закона согласия третьего лица, органа:	данные отсутствуют	
	сведения об управляющем залогом и о договоре управления залогом, если такой договор заключен для управления ипотекой:	данные отсутствуют	
1	Правообладатель (правообладатели):	1.3	Макаров Алексей Никанорович, 30.03.1954, Свердловская область, Красноуфимский район, дер. Никитино, РОССИЯ, СНИЛС 018-506-121 25 паспорт гражданина Российской Федерации серия 65 13 №578888, выдан 21.05.2013, отделение УФМС России по Свердловской области в Красноуфимском районе Россия, Свердловская область, г. Красноуфимск, пер. Строителей, дом 3, кв. 1
2	Вид, номер, дата и время государственной регистрации права:	2.3	Общая долевая собственность, 1/4 66-01/05-59/2004-18 08.12.2004 00:00:00
3	Сведения об осуществлении государственной регистрации сделки, права без необходимого в силу закона согласия третьего лица, органа:	3.3	данные отсутствуют
4	Ограничение прав и обременение объекта недвижимости:		

полное наименование должности	подпись	инициалы, фамилия
-------------------------------	---------	-------------------

М.П.

Земельный участок			
вид объекта недвижимости			
Лист № 4 раздела 2	Всего листов раздела 2: 23	Всего разделов: 6	Всего листов выписки: 30
27.03.2022г. № КУВИ-001/2022-43454729			
Кадастровый номер:		66:52:0101002:38	
4.1	вид:	Запрещение регистрации	
	дата государственной регистрации:	18.01.2022 15:20:26	
	номер государственной регистрации:	66:52:0101002:38-66/119/2022-55	
	срок, на который установлено ограничение прав и обременение объекта недвижимости:	До снятия запрещения	
	лицо, в пользу которого установлено ограничение прав и обременение объекта недвижимости:	Не определено	
	основание государственной регистрации:	Постановление о запрете на совершение действий по регистрации (pdf), № 159476232/6636, выдан 17.01.2022, ОСП по Красноуфимскому и Ачитскому районам	
	сведения об осуществлении государственной регистрации сделки, права, ограничения права без необходимого в силу закона согласия третьего лица, органа:	данные отсутствуют	
	сведения об управляющем залогом и о договоре управления залогом, если такой договор заключен для управления ипотекой:	данные отсутствуют	
4.2	вид:	Запрещение регистрации	
	дата государственной регистрации:	27.11.2020 11:39:00	
	номер государственной регистрации:	66:52:0101002:38-66/119/2020-18	
	срок, на который установлено ограничение прав и обременение объекта недвижимости:	до снятия ареста	
	лицо, в пользу которого установлено ограничение прав и обременение объекта недвижимости:	не определено	
	основание государственной регистрации:	Постановление о запрете на совершение действий по регистрации (pdf), № 129889835/6636, выдан 21.11.2020, ОСП по Красноуфимскому и Ачитскому районам	
	сведения об осуществлении государственной регистрации сделки, права, ограничения права без необходимого в силу закона согласия третьего лица, органа:	данные отсутствуют	
	сведения об управляющем залогом и о договоре управления залогом, если такой договор заключен для управления ипотекой:	данные отсутствуют	
1	Правообладатель (правообладатели):	1.4	Макаров Алексей Алексеевич, 07.05.1978, Свердловская область, гор. Красноуфимск, РОССИЯ, СНИЛС 078-379-150 12 паспорт гражданина Российской Федерации серия 65 08 №404555, выдан 04.06.2008, отделение УФМС России по Свердловской области в Красноуфимском районе

полное наименование должности	подпись	инициалы, фамилия
-------------------------------	---------	-------------------

М.П.

Земельный участок			
вид объекта недвижимости			
Лист № 5 раздела 2	Всего листов раздела 2: 23	Всего разделов: 6	Всего листов выписки: 30
27.03.2022г. № КУВИ-001/2022-43454729			
Кадастровый номер:		66:52:0101002:38	
			Россия, Свердловская область, г. Красноуфимск, ул. Куйбышева, дом 63, кв. 50
2	Вид, номер, дата и время государственной регистрации права:	2.4	Общая долевая собственность, 1/4 66-01/05-59/2004-17 08.12.2004 00:00:00
3	Сведения об осуществлении государственной регистрации сделки, права без необходимого в силу закона согласия третьего лица, органа:	3.4	данные отсутствуют
4	Ограничение прав и обременение объекта недвижимости:		
	4.1	вид:	Запрещение регистрации
		дата государственной регистрации:	10.02.2022 13:43:56
		номер государственной регистрации:	66:52:0101002:38-66/119/2022-60
		срок, на который установлено ограничение прав и обременение объекта недвижимости:	до снятия ареста
		лицо, в пользу которого установлено ограничение прав и обременение объекта недвижимости:	Не определено
		основание государственной регистрации:	Постановление о запрете на совершение действий по регистрации (pdf), № 161683784/6636, выдан 08.02.2022, ОСП по Красноуфимскому и Ачитскому районам полное наименование должности уполномоченного федеральным законом должностного лица: СПИ Клементьева Ирина Алексеевна.
		сведения об осуществлении государственной регистрации сделки, права, ограничения права без необходимого в силу закона согласия третьего лица, органа:	данные отсутствуют
		сведения об управляющем залогом и о договоре управления залогом, если такой договор заключен для управления ипотекой:	данные отсутствуют

полное наименование должности	подпись	инициалы, фамилия
-------------------------------	---------	-------------------

М.П.

Земельный участок			
вид объекта недвижимости			
Лист № 6 раздела 2	Всего листов раздела 2: 23	Всего разделов: 6	Всего листов выписки: 30
27.03.2022г. № КУВИ-001/2022-43454729			
Кадастровый номер:		66:52:0101002:38	
4.2	вид:	Запрещение регистрации	
	дата государственной регистрации:	09.02.2022 10:17:44	
	номер государственной регистрации:	66:52:0101002:38-66/119/2022-59	
	срок, на который установлено ограничение прав и обременение объекта недвижимости:	до снятия ареста	
	лицо, в пользу которого установлено ограничение прав и обременение объекта недвижимости:	не определено	
	основание государственной регистрации:	Постановление о запрете на совершение действий по регистрации (pdf), № 161359330/6636, выдан 04.02.2022, ОСП по Красноуфимскому и Ачитскому районам полное наименование должности уполномоченного федеральным законом должностного лица: СПИ Клементьева Ирина Алексеевна	
	сведения об осуществлении государственной регистрации сделки, права, ограничения права без необходимого в силу закона согласия третьего лица, органа:	данные отсутствуют	
	сведения об управляющем залогом и о договоре управления залогом, если такой договор заключен для управления ипотекой:	данные отсутствуют	
4.3	вид:	Запрещение регистрации	
	дата государственной регистрации:	09.02.2022 07:51:05	
	номер государственной регистрации:	66:52:0101002:38-66/119/2022-58	
	срок, на который установлено ограничение прав и обременение объекта недвижимости:	До снятия ареста	
	лицо, в пользу которого установлено ограничение прав и обременение объекта недвижимости:	Не определено	
	основание государственной регистрации:	Постановление о запрете на совершение действий по регистрации (pdf), № 161359278/6636, выдан 04.02.2022, ОСП по Красноуфимскому и Ачитскому районам полное наименование должности уполномоченного федеральным законом должностного лица: СПИ Клементьева Ирина Алексеевна	
	сведения об осуществлении государственной регистрации сделки, права, ограничения права без необходимого в силу закона согласия третьего лица, органа:	данные отсутствуют	
	сведения об управляющем залогом и о договоре управления залогом, если такой договор заключен для управления ипотекой:	данные отсутствуют	

полное наименование должности	подпись	инициалы, фамилия
-------------------------------	---------	-------------------

М.П.

Земельный участок			
вид объекта недвижимости			
Лист № 7 раздела 2	Всего листов раздела 2: 23	Всего разделов: 6	Всего листов выписки: 30
27.03.2022г. № КУВИ-001/2022-43454729			
Кадастровый номер:		66:52:0101002:38	
4.4	вид:	Запрещение регистрации	
	дата государственной регистрации:	08.02.2022 15:19:23	
	номер государственной регистрации:	66:52:0101002:38-66/132/2022-57	
	срок, на который установлено ограничение прав и обременение объекта недвижимости:	До снятия ареста	
	лицо, в пользу которого установлено ограничение прав и обременение объекта недвижимости:	Не определено	
	основание государственной регистрации:	Постановление о запрете на совершение действий по регистрации (pdf), № 161359346/6636, выдан 04.02.2022, ОСП по Красноуфимскому и Ачитскому районам полное наименование должности уполномоченного федеральным законом должностного лица: СПИ Клементьева Ирина Алексеевна	
	сведения об осуществлении государственной регистрации сделки, права, ограничения права без необходимого в силу закона согласия третьего лица, органа:	данные отсутствуют	
	сведения об управляющем залогом и о договоре управления залогом, если такой договор заключен для управления ипотекой:	данные отсутствуют	
4.5	вид:	Запрещение регистрации	
	дата государственной регистрации:	18.01.2022 15:29:54	
	номер государственной регистрации:	66:52:0101002:38-66/119/2022-56	
	срок, на который установлено ограничение прав и обременение объекта недвижимости:	До снятия запрещения	
	лицо, в пользу которого установлено ограничение прав и обременение объекта недвижимости:	Не определено	
	основание государственной регистрации:	Постановление о запрете на совершение действий по регистрации (pdf), № 159476198/6636, выдан 17.01.2022, ОСП по Красноуфимскому и Ачитскому районам	
	сведения об осуществлении государственной регистрации сделки, права, ограничения права без необходимого в силу закона согласия третьего лица, органа:	данные отсутствуют	
	сведения об управляющем залогом и о договоре управления залогом, если такой договор заключен для управления ипотекой:	данные отсутствуют	

полное наименование должности	подпись	инициалы, фамилия
-------------------------------	---------	-------------------

М.П.

Земельный участок			
вид объекта недвижимости			
Лист № 8 раздела 2	Всего листов раздела 2: 23	Всего разделов: 6	Всего листов выписки: 30
27.03.2022г. № КУВИ-001/2022-43454729			
Кадастровый номер:		66:52:0101002:38	
4.6	вид:	Запрещение регистрации	
	дата государственной регистрации:	01.12.2021 10:51:51	
	номер государственной регистрации:	66:52:0101002:38-66/119/2021-53	
	срок, на который установлено ограничение прав и обременение объекта недвижимости:	До снятия ареста	
	лицо, в пользу которого установлено ограничение прав и обременение объекта недвижимости:	Не определено	
	основание государственной регистрации:	Постановление о запрете на совершение действий по регистрации (pdf), № 154816239/6636, выдан 30.11.2021, ОСП по Красноуфимскому и Ачитскому районам полное наименование должности уполномоченного федеральным законом должностного лица: СПИ Клементьева Ирина Алексеевна	
	сведения об осуществлении государственной регистрации сделки, права, ограничения права без необходимого в силу закона согласия третьего лица, органа:	данные отсутствуют	
	сведения об управляющем залогом и о договоре управления залогом, если такой договор заключен для управления ипотекой:	данные отсутствуют	
4.7	вид:	Запрещение регистрации	
	дата государственной регистрации:	28.10.2021 09:59:48	
	номер государственной регистрации:	66:52:0101002:38-66/119/2021-47	
	срок, на который установлено ограничение прав и обременение объекта недвижимости:	до снятия ареста	
	лицо, в пользу которого установлено ограничение прав и обременение объекта недвижимости:	не определено	
	основание государственной регистрации:	Постановление о запрете на совершение действий по регистрации (pdf), № 152192258/6636, выдан 27.10.2021, ОСП по Красноуфимскому и Ачитскому районам полное наименование должности уполномоченного федеральным законом должностного лица: СПИ Клементьева Ирина Алексеевна.	
	сведения об осуществлении государственной регистрации сделки, права, ограничения права без необходимого в силу закона согласия третьего лица, органа:	данные отсутствуют	
	сведения об управляющем залогом и о договоре управления залогом, если такой договор заключен для управления ипотекой:	данные отсутствуют	

полное наименование должности	подпись	инициалы, фамилия
-------------------------------	---------	-------------------

М.П.

Земельный участок			
вид объекта недвижимости			
Лист № 9 раздела 2	Всего листов раздела 2: 23	Всего разделов: 6	Всего листов выписки: 30
27.03.2022г. № КУВИ-001/2022-43454729			
Кадастровый номер:		66:52:0101002:38	
4.8	вид:	Запрещение регистрации	
	дата государственной регистрации:	22.10.2021 11:57:39	
	номер государственной регистрации:	66:52:0101002:38-66/119/2021-45	
	срок, на который установлено ограничение прав и обременение объекта недвижимости:	До снятия ареста	
	лицо, в пользу которого установлено ограничение прав и обременение объекта недвижимости:	Не определено	
	основание государственной регистрации:	Постановление о запрете на совершение действий по регистрации (pdf), № 151833750/6636, выдан 20.10.2021, ОСП по Красноуфимскому и Ачитскому районам полное наименование должности уполномоченного федеральным законом должностного лица: СПИ Клементьева Ирина Алексеевна	
	сведения об осуществлении государственной регистрации сделки, права, ограничения права без необходимого в силу закона согласия третьего лица, органа:	данные отсутствуют	
	сведения об управляющем залогом и о договоре управления залогом, если такой договор заключен для управления ипотекой:	данные отсутствуют	
4.9	вид:	Запрещение регистрации	
	дата государственной регистрации:	21.10.2021 14:17:31	
	номер государственной регистрации:	66:52:0101002:38-66/289/2021-44	
	срок, на который установлено ограничение прав и обременение объекта недвижимости:	До снятия запрета	
	лицо, в пользу которого установлено ограничение прав и обременение объекта недвижимости:	Не определено	
	основание государственной регистрации:	Постановление о запрете на совершение действий по регистрации (pdf), № 151225654/6636, выдан 12.10.2021, ОСП по Красноуфимскому и Ачитскому районам полное наименование должности уполномоченного федеральным законом должностного лица: СПИ Клементьева Ирина Алексеевна	
	сведения об осуществлении государственной регистрации сделки, права, ограничения права без необходимого в силу закона согласия третьего лица, органа:	данные отсутствуют	
	сведения об управляющем залогом и о договоре управления залогом, если такой договор заключен для управления ипотекой:	данные отсутствуют	

полное наименование должности	подпись	инициалы, фамилия
-------------------------------	---------	-------------------

М.П.

Земельный участок			
вид объекта недвижимости			
Лист № 10 раздела 2	Всего листов раздела 2: 23	Всего разделов: 6	Всего листов выписки: 30
27.03.2022г. № КУВИ-001/2022-43454729			
Кадастровый номер:		66:52:0101002:38	
4.10	вид:	Запрещение регистрации	
	дата государственной регистрации:	21.10.2021 13:00:51	
	номер государственной регистрации:	66:52:0101002:38-66/119/2021-43	
	срок, на который установлено ограничение прав и обременение объекта недвижимости:	До снятия запрета	
	лицо, в пользу которого установлено ограничение прав и обременение объекта недвижимости:	Не определено	
	основание государственной регистрации:	Постановление о запрете на совершение действий по регистрации (pdf), № 151225212/6636, выдан 12.10.2021, ОСП по Красноуфимскому и Ачитскому районам полное наименование должности уполномоченного федеральным законом должностного лица: СПИ Клементьева Ирина Алексеевна	
	сведения об осуществлении государственной регистрации сделки, права, ограничения права без необходимого в силу закона согласия третьего лица, органа:	данные отсутствуют	
	сведения об управляющем залогом и о договоре управления залогом, если такой договор заключен для управления ипотекой:	данные отсутствуют	
4.11	вид:	Запрещение регистрации	
	дата государственной регистрации:	21.10.2021 12:30:03	
	номер государственной регистрации:	66:52:0101002:38-66/119/2021-42	
	срок, на который установлено ограничение прав и обременение объекта недвижимости:	До снятия запрета	
	лицо, в пользу которого установлено ограничение прав и обременение объекта недвижимости:	Не определено	
	основание государственной регистрации:	Постановление о запрете на совершение действий по регистрации (pdf), № 151225622/6636, выдан 12.10.2021, ОСП по Красноуфимскому и Ачитскому районам полное наименование должности уполномоченного федеральным законом должностного лица: СПИ Клементьева Ирина Алексеевна	
	сведения об осуществлении государственной регистрации сделки, права, ограничения права без необходимого в силу закона согласия третьего лица, органа:	данные отсутствуют	
	сведения об управляющем залогом и о договоре управления залогом, если такой договор заключен для управления ипотекой:	данные отсутствуют	

полное наименование должности	подпись	инициалы, фамилия
-------------------------------	---------	-------------------

М.П.

Земельный участок			
вид объекта недвижимости			
Лист № 11 раздела 2	Всего листов раздела 2: 23	Всего разделов: 6	Всего листов выписки: 30
27.03.2022г. № КУВИ-001/2022-43454729			
Кадастровый номер:		66:52:0101002:38	
4.12	вид:	Запрещение регистрации	
	дата государственной регистрации:	14.10.2021 08:53:24	
	номер государственной регистрации:	66:52:0101002:38-66/119/2021-41	
	срок, на который установлено ограничение прав и обременение объекта недвижимости:	До снятия ареста	
	лицо, в пользу которого установлено ограничение прав и обременение объекта недвижимости:	Не определено	
	основание государственной регистрации:	Постановление о запрете на совершение действий по регистрации (pdf), № 151334349/6636, выдан 13.10.2021, ОСП по Красноуфимскому и Ачитскому районам полное наименование должности уполномоченного федеральным законом должностного лица: СПИ Клементьева Ирина Алексеевна	
	сведения об осуществлении государственной регистрации сделки, права, ограничения права без необходимого в силу закона согласия третьего лица, органа:	данные отсутствуют	
	сведения об управляющем залогом и о договоре управления залогом, если такой договор заключен для управления ипотекой:	данные отсутствуют	
4.13	вид:	Запрещение регистрации	
	дата государственной регистрации:	28.09.2021 13:28:31	
	номер государственной регистрации:	66:52:0101002:38-66/119/2021-40	
	срок, на который установлено ограничение прав и обременение объекта недвижимости:	До снятия ареста	
	лицо, в пользу которого установлено ограничение прав и обременение объекта недвижимости:	Не определено	
	основание государственной регистрации:	Постановление о запрете на совершение действий по регистрации (pdf), № 149036102/6636, выдан 17.09.2021, ОСП по Красноуфимскому и Ачитскому районам полное наименование должности уполномоченного федеральным законом должностного лица: СПИ Клементьева Ирина Алексеевна.	
	сведения об осуществлении государственной регистрации сделки, права, ограничения права без необходимого в силу закона согласия третьего лица, органа:	данные отсутствуют	
	сведения об управляющем залогом и о договоре управления залогом, если такой договор заключен для управления ипотекой:	данные отсутствуют	

полное наименование должности	подпись	инициалы, фамилия
-------------------------------	---------	-------------------

М.П.

Земельный участок			
вид объекта недвижимости			
Лист № 12 раздела 2	Всего листов раздела 2: 23	Всего разделов: 6	Всего листов выписки: 30
27.03.2022г. № КУВИ-001/2022-43454729			
Кадастровый номер:		66:52:0101002:38	
4.14	вид:	Запрещение регистрации	
	дата государственной регистрации:	17.08.2021 10:08:28	
	номер государственной регистрации:	66:52:0101002:38-66/119/2021-39	
	срок, на который установлено ограничение прав и обременение объекта недвижимости:	до снятия ареста	
	лицо, в пользу которого установлено ограничение прав и обременение объекта недвижимости:	Не определено	
	основание государственной регистрации:	Постановление о запрете на совершение действий по регистрации (pdf), № 146847124/6636, выдан 16.08.2021, ОСП по Красноуфимскому и Ачитскому районам полное наименование должности уполномоченного федеральным законом должностного лица: СПИ Сорокина Елена Сергеевна	
	сведения об осуществлении государственной регистрации сделки, права, ограничения права без необходимого в силу закона согласия третьего лица, органа:	данные отсутствуют	
	сведения об управляющем залогом и о договоре управления залогом, если такой договор заключен для управления ипотекой:	данные отсутствуют	
4.15	вид:	Запрещение регистрации	
	дата государственной регистрации:	23.07.2021 13:51:07	
	номер государственной регистрации:	66:52:0101002:38-66/119/2021-38	
	срок, на который установлено ограничение прав и обременение объекта недвижимости:	до снятия ареста	
	лицо, в пользу которого установлено ограничение прав и обременение объекта недвижимости:	не определено	
	основание государственной регистрации:	Постановление о запрете на совершение действий по регистрации (pdf), № 144665225/6636, выдан 20.07.2021, ОСП по Красноуфимскому и Ачитскому районам полное наименование должности уполномоченного федеральным законом должностного лица: СПИ Клементьева Ирина Алексеевна	
	сведения об осуществлении государственной регистрации сделки, права, ограничения права без необходимого в силу закона согласия третьего лица, органа:	данные отсутствуют	
	сведения об управляющем залогом и о договоре управления залогом, если такой договор заключен для управления ипотекой:	данные отсутствуют	

полное наименование должности	подпись	инициалы, фамилия
-------------------------------	---------	-------------------

М.П.

Земельный участок			
вид объекта недвижимости			
Лист № 13 раздела 2	Всего листов раздела 2: 23	Всего разделов: 6	Всего листов выписки: 30
27.03.2022г. № КУВИ-001/2022-43454729			
Кадастровый номер:		66:52:0101002:38	
4.16	вид:	Запрещение регистрации	
	дата государственной регистрации:	12.07.2021 15:26:03	
	номер государственной регистрации:	66:52:0101002:38-66/119/2021-37	
	срок, на который установлено ограничение прав и обременение объекта недвижимости:	до снятия ареста	
	лицо, в пользу которого установлено ограничение прав и обременение объекта недвижимости:	не определено	
	основание государственной регистрации:	Постановление о запрете на совершение действий по регистрации (pdf), № 141402157/6636, выдан 09.06.2021, ОСП по Красноуфимскому и Ачитскому районам	
	сведения об осуществлении государственной регистрации сделки, права, ограничения права без необходимого в силу закона согласия третьего лица, органа:	данные отсутствуют	
	сведения об управляющем залогом и о договоре управления залогом, если такой договор заключен для управления ипотекой:	данные отсутствуют	
4.17	вид:	Запрещение регистрации	
	дата государственной регистрации:	27.04.2021 17:45:44	
	номер государственной регистрации:	66:52:0101002:38-66/111/2021-34	
	срок, на который установлено ограничение прав и обременение объекта недвижимости:	до снятия ареста	
	лицо, в пользу которого установлено ограничение прав и обременение объекта недвижимости:	Не определено	
	основание государственной регистрации:	Постановление о запрете на совершение действий по регистрации (pdf), № 137588811/6636, выдан 15.04.2021, ОСП по Красноуфимскому и Ачитскому районам полное наименование должности уполномоченного федеральным законом должностного лица: СПИ Сорокина Елена Сергеевна	
	сведения об осуществлении государственной регистрации сделки, права, ограничения права без необходимого в силу закона согласия третьего лица, органа:	данные отсутствуют	
	сведения об управляющем залогом и о договоре управления залогом, если такой договор заключен для управления ипотекой:	данные отсутствуют	

полное наименование должности	подпись	инициалы, фамилия
-------------------------------	---------	-------------------

М.П.

Земельный участок			
вид объекта недвижимости			
Лист № 14 раздела 2	Всего листов раздела 2: 23	Всего разделов: 6	Всего листов выписки: 30
27.03.2022г. № КУВИ-001/2022-43454729			
Кадастровый номер:		66:52:0101002:38	
4.18	вид:	Запрещение регистрации	
	дата государственной регистрации:	25.02.2021 07:54:05	
	номер государственной регистрации:	66:52:0101002:38-66/119/2021-30	
	срок, на который установлено ограничение прав и обременение объекта недвижимости:	до снятия ареста	
	лицо, в пользу которого установлено ограничение прав и обременение объекта недвижимости:	не определено	
	основание государственной регистрации:	Постановление о запрете на совершение действий по регистрации (pdf), № 134624037/6636, выдан 20.02.2021, ОСП по Красноуфимскому и Ачитскому районам полное наименование должности уполномоченного федеральным законом должностного лица: СПИ Клементьева Ирина Алексеевна.	
	сведения об осуществлении государственной регистрации сделки, права, ограничения права без необходимого в силу закона согласия третьего лица, органа:	данные отсутствуют	
	сведения об управляющем залогом и о договоре управления залогом, если такой договор заключен для управления ипотекой:	данные отсутствуют	
4.19	вид:	Запрещение регистрации	
	дата государственной регистрации:	26.01.2021 11:34:08	
	номер государственной регистрации:	66:52:0101002:38-66/119/2021-27	
	срок, на который установлено ограничение прав и обременение объекта недвижимости:	до снятия ареста	
	лицо, в пользу которого установлено ограничение прав и обременение объекта недвижимости:	Не определено	
	основание государственной регистрации:	Постановление о запрете на совершение действий по регистрации (pdf), № 133036302/6636, выдан 22.01.2021, ОСП по Красноуфимскому и Ачитскому районам	
	сведения об осуществлении государственной регистрации сделки, права, ограничения права без необходимого в силу закона согласия третьего лица, органа:	данные отсутствуют	
	сведения об управляющем залогом и о договоре управления залогом, если такой договор заключен для управления ипотекой:	данные отсутствуют	

полное наименование должности	подпись	инициалы, фамилия
-------------------------------	---------	-------------------

М.П.

Земельный участок			
вид объекта недвижимости			
Лист № 15 раздела 2	Всего листов раздела 2: 23	Всего разделов: 6	Всего листов выписки: 30
27.03.2022г. № КУВИ-001/2022-43454729			
Кадастровый номер:		66:52:0101002:38	
4.20	вид:	Запрещение регистрации	
	дата государственной регистрации:	25.01.2021 13:30:21	
	номер государственной регистрации:	66:52:0101002:38-66/119/2021-26	
	срок, на который установлено ограничение прав и обременение объекта недвижимости:	До снятия ареста	
	лицо, в пользу которого установлено ограничение прав и обременение объекта недвижимости:	Не определено	
	основание государственной регистрации:	Постановление о запрете на совершение действий по регистрации (pdf), № 131945438/6636, выдан 29.12.2020, ОСП по Красноуфимскому и Ачитскому районам	
	сведения об осуществлении государственной регистрации сделки, права, ограничения права без необходимого в силу закона согласия третьего лица, органа:	данные отсутствуют	
	сведения об управляющем залогом и о договоре управления залогом, если такой договор заключен для управления ипотекой:	данные отсутствуют	
4.21	вид:	Запрещение регистрации	
	дата государственной регистрации:	30.11.2020 11:37:12	
	номер государственной регистрации:	66:52:0101002:38-66/119/2020-24	
	срок, на который установлено ограничение прав и обременение объекта недвижимости:	до снятия ареста	
	лицо, в пользу которого установлено ограничение прав и обременение объекта недвижимости:	не определено	
	основание государственной регистрации:	Постановление о запрете на совершение действий по регистрации (pdf), № 129890852/6636, выдан 21.11.2020, ОСП по Красноуфимскому и Ачитскому районам	
	сведения об осуществлении государственной регистрации сделки, права, ограничения права без необходимого в силу закона согласия третьего лица, органа:	данные отсутствуют	
	сведения об управляющем залогом и о договоре управления залогом, если такой договор заключен для управления ипотекой:	данные отсутствуют	

полное наименование должности	подпись	инициалы, фамилия
-------------------------------	---------	-------------------

М.П.

Земельный участок			
вид объекта недвижимости			
Лист № 16 раздела 2	Всего листов раздела 2: 23	Всего разделов: 6	Всего листов выписки: 30
27.03.2022г. № КУВИ-001/2022-43454729			
Кадастровый номер:		66:52:0101002:38	
4.22	вид:	Запрещение регистрации	
	дата государственной регистрации:	27.11.2020 13:09:04	
	номер государственной регистрации:	66:52:0101002:38-66/111/2020-23	
	срок, на который установлено ограничение прав и обременение объекта недвижимости:	до снятия ареста	
	лицо, в пользу которого установлено ограничение прав и обременение объекта недвижимости:	не определено	
	основание государственной регистрации:	Постановление о запрете на совершение действий по регистрации (pdf), № 129889522/6636, выдан 21.11.2020, ОСП по Красноуфимскому и Ачитскому районам	
	сведения об осуществлении государственной регистрации сделки, права, ограничения права без необходимого в силу закона согласия третьего лица, органа:	данные отсутствуют	
	сведения об управляющем залогом и о договоре управления залогом, если такой договор заключен для управления ипотекой:	данные отсутствуют	
4.23	вид:	Запрещение регистрации	
	дата государственной регистрации:	27.11.2020 12:46:22	
	номер государственной регистрации:	66:52:0101002:38-66/125/2020-22	
	срок, на который установлено ограничение прав и обременение объекта недвижимости:	До снятия ареста	
	лицо, в пользу которого установлено ограничение прав и обременение объекта недвижимости:	Не определено	
	основание государственной регистрации:	Постановление о запрете на совершение действий по регистрации (pdf), № 129890258/6636, выдан 21.11.2020, ОСП по Красноуфимскому и Ачитскому районам	
	сведения об осуществлении государственной регистрации сделки, права, ограничения права без необходимого в силу закона согласия третьего лица, органа:	данные отсутствуют	
	сведения об управляющем залогом и о договоре управления залогом, если такой договор заключен для управления ипотекой:	данные отсутствуют	

полное наименование должности	подпись	инициалы, фамилия
-------------------------------	---------	-------------------

М.П.

Земельный участок			
вид объекта недвижимости			
Лист № 17 раздела 2	Всего листов раздела 2: 23	Всего разделов: 6	Всего листов выписки: 30
27.03.2022г. № КУВИ-001/2022-43454729			
Кадастровый номер:		66:52:0101002:38	
4.24	вид:	Запрещение регистрации	
	дата государственной регистрации:	27.11.2020 12:44:24	
	номер государственной регистрации:	66:52:0101002:38-66/119/2020-21	
	срок, на который установлено ограничение прав и обременение объекта недвижимости:	до снятия ареста	
	лицо, в пользу которого установлено ограничение прав и обременение объекта недвижимости:	не определено	
	основание государственной регистрации:	Постановление о запрете на совершение действий по регистрации (pdf), № 129889997/6636, выдан 21.11.2020, ОСП по Красноуфимскому и Ачитскому районам	
	сведения об осуществлении государственной регистрации сделки, права, ограничения права без необходимого в силу закона согласия третьего лица, органа:	данные отсутствуют	
	сведения об управляющем залогом и о договоре управления залогом, если такой договор заключен для управления ипотекой:	данные отсутствуют	
4.25	вид:	Запрещение регистрации	
	дата государственной регистрации:	27.11.2020 11:58:49	
	номер государственной регистрации:	66:52:0101002:38-66/119/2020-20	
	срок, на который установлено ограничение прав и обременение объекта недвижимости:	До снятия ареста	
	лицо, в пользу которого установлено ограничение прав и обременение объекта недвижимости:	Не определено	
	основание государственной регистрации:	Постановление о запрете на совершение действий по регистрации (pdf), № 129889691/6636, выдан 21.11.2020, ОСП по Красноуфимскому и Ачитскому районам	
	сведения об осуществлении государственной регистрации сделки, права, ограничения права без необходимого в силу закона согласия третьего лица, органа:	данные отсутствуют	
	сведения об управляющем залогом и о договоре управления залогом, если такой договор заключен для управления ипотекой:	данные отсутствуют	

полное наименование должности	подпись	инициалы, фамилия
-------------------------------	---------	-------------------

М.П.

Земельный участок			
вид объекта недвижимости			
Лист № 18 раздела 2	Всего листов раздела 2: 23	Всего разделов: 6	Всего листов выписки: 30
27.03.2022г. № КУВИ-001/2022-43454729			
Кадастровый номер:		66:52:0101002:38	
4.26	вид:	Запрещение регистрации	
	дата государственной регистрации:	27.11.2020 11:46:41	
	номер государственной регистрации:	66:52:0101002:38-66/119/2020-19	
	срок, на который установлено ограничение прав и обременение объекта недвижимости:	До снятия ареста	
	лицо, в пользу которого установлено ограничение прав и обременение объекта недвижимости:	Не определено	
	основание государственной регистрации:	Постановление о запрете на совершение действий по регистрации (pdf), № 129890800/6636, выдан 21.11.2020, ОСП по Красноуфимскому и Ачитскому районам	
	сведения об осуществлении государственной регистрации сделки, права, ограничения права без необходимого в силу закона согласия третьего лица, органа:	данные отсутствуют	
	сведения об управляющем залогом и о договоре управления залогом, если такой договор заключен для управления ипотекой:	данные отсутствуют	
4.27	вид:	Запрещение регистрации	
	дата государственной регистрации:	27.11.2020 11:21:41	
	номер государственной регистрации:	66:52:0101002:38-66/119/2020-17	
	срок, на который установлено ограничение прав и обременение объекта недвижимости:	до снятия ареста	
	лицо, в пользу которого установлено ограничение прав и обременение объекта недвижимости:	не определено	
	основание государственной регистрации:	Постановление о запрете на совершение действий по регистрации (pdf), № 129889272/6636, выдан 21.11.2020, ОСП по Красноуфимскому и Ачитскому районам	
	сведения об осуществлении государственной регистрации сделки, права, ограничения права без необходимого в силу закона согласия третьего лица, органа:	данные отсутствуют	
	сведения об управляющем залогом и о договоре управления залогом, если такой договор заключен для управления ипотекой:	данные отсутствуют	

полное наименование должности	подпись	инициалы, фамилия
-------------------------------	---------	-------------------

М.П.

Земельный участок			
вид объекта недвижимости			
Лист № 19 раздела 2	Всего листов раздела 2: 23	Всего разделов: 6	Всего листов выписки: 30
27.03.2022г. № КУВИ-001/2022-43454729			
Кадастровый номер:		66:52:0101002:38	
4.28	вид:	Запрещение регистрации	
	дата государственной регистрации:	27.11.2020 10:42:40	
	номер государственной регистрации:	66:52:0101002:38-66/119/2020-16	
	срок, на который установлено ограничение прав и обременение объекта недвижимости:	до снятия ареста	
	лицо, в пользу которого установлено ограничение прав и обременение объекта недвижимости:	не определено	
	основание государственной регистрации:	Постановление о запрете на совершение действий по регистрации (pdf), № 129889250/6636, выдан 21.11.2020, ОСП по Красноуфимскому и Ачитскому районам	
	сведения об осуществлении государственной регистрации сделки, права, ограничения права без необходимого в силу закона согласия третьего лица, органа:	данные отсутствуют	
	сведения об управляющем залогом и о договоре управления залогом, если такой договор заключен для управления ипотекой:	данные отсутствуют	
4.29	вид:	Запрещение регистрации	
	дата государственной регистрации:	27.11.2020 09:10:25	
	номер государственной регистрации:	66:52:0101002:38-66/119/2020-14	
	срок, на который установлено ограничение прав и обременение объекта недвижимости:	до снятия ареста	
	лицо, в пользу которого установлено ограничение прав и обременение объекта недвижимости:	Не определено	
	основание государственной регистрации:	Постановление о запрете на совершение действий по регистрации (pdf), № 129890091/6636, выдан 21.11.2020, ОСП по Красноуфимскому и Ачитскому районам	
	сведения об осуществлении государственной регистрации сделки, права, ограничения права без необходимого в силу закона согласия третьего лица, органа:	данные отсутствуют	
	сведения об управляющем залогом и о договоре управления залогом, если такой договор заключен для управления ипотекой:	данные отсутствуют	

полное наименование должности	подпись	инициалы, фамилия
-------------------------------	---------	-------------------

М.П.

Земельный участок			
вид объекта недвижимости			
Лист № 20 раздела 2	Всего листов раздела 2: 23	Всего разделов: 6	Всего листов выписки: 30
27.03.2022г. № КУВИ-001/2022-43454729			
Кадастровый номер:		66:52:0101002:38	
4.30	вид:	Запрещение регистрации	
	дата государственной регистрации:	26.05.2020 19:58:55	
	номер государственной регистрации:	66:52:0101002:38-66/005/2020-11	
	срок, на который установлено ограничение прав и обременение объекта недвижимости:	Срок действия с 26.05.2020	
	лицо, в пользу которого установлено ограничение прав и обременение объекта недвижимости:	данные о правообладателе отсутствуют	
	основание государственной регистрации:	Постановление Отдел судебных приставов по Красноуфимскому и Ачитскому районам УФССП по Свердловской области, и/п 31523/18/66036-ИП от 01.06.2018, и/д 2а-359/2018 от 01.06.2018, выдал Судебный участок № 1 судебного района, в котором создан районный суд Свердловской области. СПИ Клементьева Ирина Алексеевна, № 119978152/6636, выдан 24.05.2020, Отдел судебных приставов по Красноуфимскому и Ачитскому районам УФССП по Свердловской области	
	сведения об осуществлении государственной регистрации сделки, права, ограничения права без необходимого в силу закона согласия третьего лица, органа:	данные отсутствуют	
	сведения об управляющем залогом и о договоре управления залогом, если такой договор заключен для управления ипотекой:	данные отсутствуют	
4.31	вид:	Запрещение регистрации	
	дата государственной регистрации:	06.05.2020 00:00:00	
	номер государственной регистрации:	66:52:0101002:38-66/005/2020-10	
	срок, на который установлено ограничение прав и обременение объекта недвижимости:	Срок действия с 06.05.2020	
	лицо, в пользу которого установлено ограничение прав и обременение объекта недвижимости:	данные о правообладателе отсутствуют	
	основание государственной регистрации:	Постановление отдела судебных приставов по Красноуфимскому и Ачитскому районам УФССП России по Свердловской области, и/п № 23320/19/66036-ИП от 02.04.2019, выдал Арбитражный суд Свердловской области, СПИ Елисеева Светлана Геннадьевна, № 119018983/6636, выдан 30.04.2020, Отдел судебных приставов по Красноуфимскому и Ачитскому районам УФССП по Свердловской области	
	сведения об осуществлении государственной регистрации сделки, права, ограничения права без необходимого в силу закона согласия третьего лица, органа:	данные отсутствуют	

полное наименование должности	подпись	инициалы, фамилия
-------------------------------	---------	-------------------

М.П.

Земельный участок				
вид объекта недвижимости				
Лист № 21 раздела 2		Всего листов раздела 2: 23	Всего разделов: 6	Всего листов выписки: 30
27.03.2022г. № КУВИ-001/2022-43454729				
Кадастровый номер:		66:52:0101002:38		
		сведения об управляющем залогом и о договоре управления залогом, если такой договор заключен для управления ипотекой:	данные отсутствуют	
4.32	вид:	Запрещение регистрации		
	дата государственной регистрации:	25.12.2017 11:38:19		
	номер государственной регистрации:	66:52:0101002:38-66/005/2017-4		
	срок, на который установлено ограничение прав и обременение объекта недвижимости:	Срок действия с 25.12.2017		
	лицо, в пользу которого установлено ограничение прав и обременение объекта недвижимости:	данные о правообладателе отсутствуют		
	основание государственной регистрации:	Постановление о запрете на совершение действий по регистрации, № 84473807/6636, выдан 21.12.2017, Отдел судебных приставов по Красноуфимскому и Ачитскому районам УФССП России по Свердловской области		
	сведения об осуществлении государственной регистрации сделки, права, ограничения права без необходимого в силу закона согласия третьего лица, органа:	данные отсутствуют		
	сведения об управляющем залогом и о договоре управления залогом, если такой договор заключен для управления ипотекой:	данные отсутствуют		
4.33	вид:	Запрещение регистрации		
	дата государственной регистрации:	29.11.2017 12:04:33		
	номер государственной регистрации:	66:52:0101002:38-66/005/2017-3		
	срок, на который установлено ограничение прав и обременение объекта недвижимости:	Срок действия с 29.11.2017		
	лицо, в пользу которого установлено ограничение прав и обременение объекта недвижимости:	данные о правообладателе отсутствуют		
	основание государственной регистрации:	Постановление Отдела судебных приставов по Красноуфимскому и Ачитскому районам УФССП России по Свердловской области, и/п № 38429/15/66036-ИП от 03.09.2015, и/л № ФС 005156765 от 12.08.2015 выдал Арбитражный суд Свердловской области. СПИ Тебенкова Алла Ивановна, № 83496546/6636, выдан 27.11.2017, Отдел судебных приставов по Красноуфимскому и Ачитскому районам УФССП России по Свердловской области		
	сведения об осуществлении государственной регистрации сделки, права, ограничения права без необходимого в силу закона согласия третьего лица, органа:	данные отсутствуют		

полное наименование должности	подпись	инициалы, фамилия
-------------------------------	---------	-------------------

М.П.

Земельный участок			
вид объекта недвижимости			
Лист № 22 раздела 2		Всего листов раздела 2: 23	
Всего разделов: 6		Всего листов выписки: 30	
27.03.2022г. № КУВИ-001/2022-43454729			
Кадастровый номер:		66:52:0101002:38	
		сведения об управляющем залогом и о договоре управления залогом, если такой договор заключен для управления ипотекой:	данные отсутствуют
4.34		вид:	Запрещение регистрации
		дата государственной регистрации:	26.04.2017 09:35:44
		номер государственной регистрации:	66:52:0101002:38-66/005/2017-2
		срок, на который установлено ограничение прав и обременение объекта недвижимости:	Срок действия с 26.04.2017
		лицо, в пользу которого установлено ограничение прав и обременение объекта недвижимости:	данные о правообладателе отсутствуют
		основание государственной регистрации:	Постановление о запрете на совершение действий по регистрации, № 70327208/6636, выдан 24.04.2017
		сведения об осуществлении государственной регистрации сделки, права, ограничения права без необходимого в силу закона согласия третьего лица, органа:	данные отсутствуют
		сведения об управляющем залогом и о договоре управления залогом, если такой договор заключен для управления ипотекой:	данные отсутствуют
4	Ограничение прав и обременение объекта недвижимости:		
	4.1	вид:	Запрещение регистрации
		дата государственной регистрации:	24.02.2021 14:16:31
		номер государственной регистрации:	66:52:0101002:38-66/119/2021-29
		срок, на который установлено ограничение прав и обременение объекта недвижимости:	до снятия ареста
		лицо, в пользу которого установлено ограничение прав и обременение объекта недвижимости:	не определено
		основание государственной регистрации:	Постановление о запрете на совершение действий по регистрации (pdf), № 134624045/6636, выдан 20.02.2021, ОСП по Красноуфимскому и Ачитскому районам полное наименование должности уполномоченного федеральным законом должностного лица: СПИ Клементьева Ирина Алексеевна
		сведения об осуществлении государственной регистрации сделки, права, ограничения права без необходимого в силу закона согласия третьего лица, органа:	данные отсутствуют
		сведения об управляющем залогом и о договоре управления залогом, если такой договор заключен для управления ипотекой:	данные отсутствуют
полное наименование должности		подпись	инициалы, фамилия

М.П.

Земельный участок		
вид объекта недвижимости		
Лист № 23 раздела 2	Всего листов раздела 2: 23	Всего разделов: 6
Всего листов выписки: 30		
27.03.2022г. № КУВИ-001/2022-43454729		
Кадастровый номер:		66:52:0101002:38
5	Договоры участия в долевом строительстве:	не зарегистрировано
6	Заявленные в судебном порядке права требования:	данные отсутствуют
7	Сведения о возражении в отношении зарегистрированного права:	данные отсутствуют
8	Сведения о наличии решения об изъятии объекта недвижимости для государственных и муниципальных нужд:	данные отсутствуют
9	Сведения о невозможности государственной регистрации без личного участия правообладателя или его законного представителя:	данные отсутствуют
10	Правопритязания и сведения о наличии поступивших, но не рассмотренных заявлений о проведении государственной регистрации права (перехода, прекращения права), ограничения права или обременения объекта недвижимости, сделки в отношении объекта недвижимости:	отсутствуют
11	Сведения о невозможности государственной регистрации перехода, прекращения, ограничения права на земельный участок из земель сельскохозяйственного назначения:	данные отсутствуют

полное наименование должности	подпись	инициалы, фамилия
-------------------------------	---------	-------------------


М.П.

Выписка из Единого государственного реестра недвижимости об объекте недвижимости

Описание местоположения земельного участка

Земельный участок			
вид объекта недвижимости			
Лист № 1 раздела 3	Всего листов раздела 3: 1	Всего разделов: 6	Всего листов выписки: 30
27.03.2022г. № КУВИ-001/2022-43454729			
Кадастровый номер:		66:52:0101002:38	

План (чертеж, схема) земельного участка

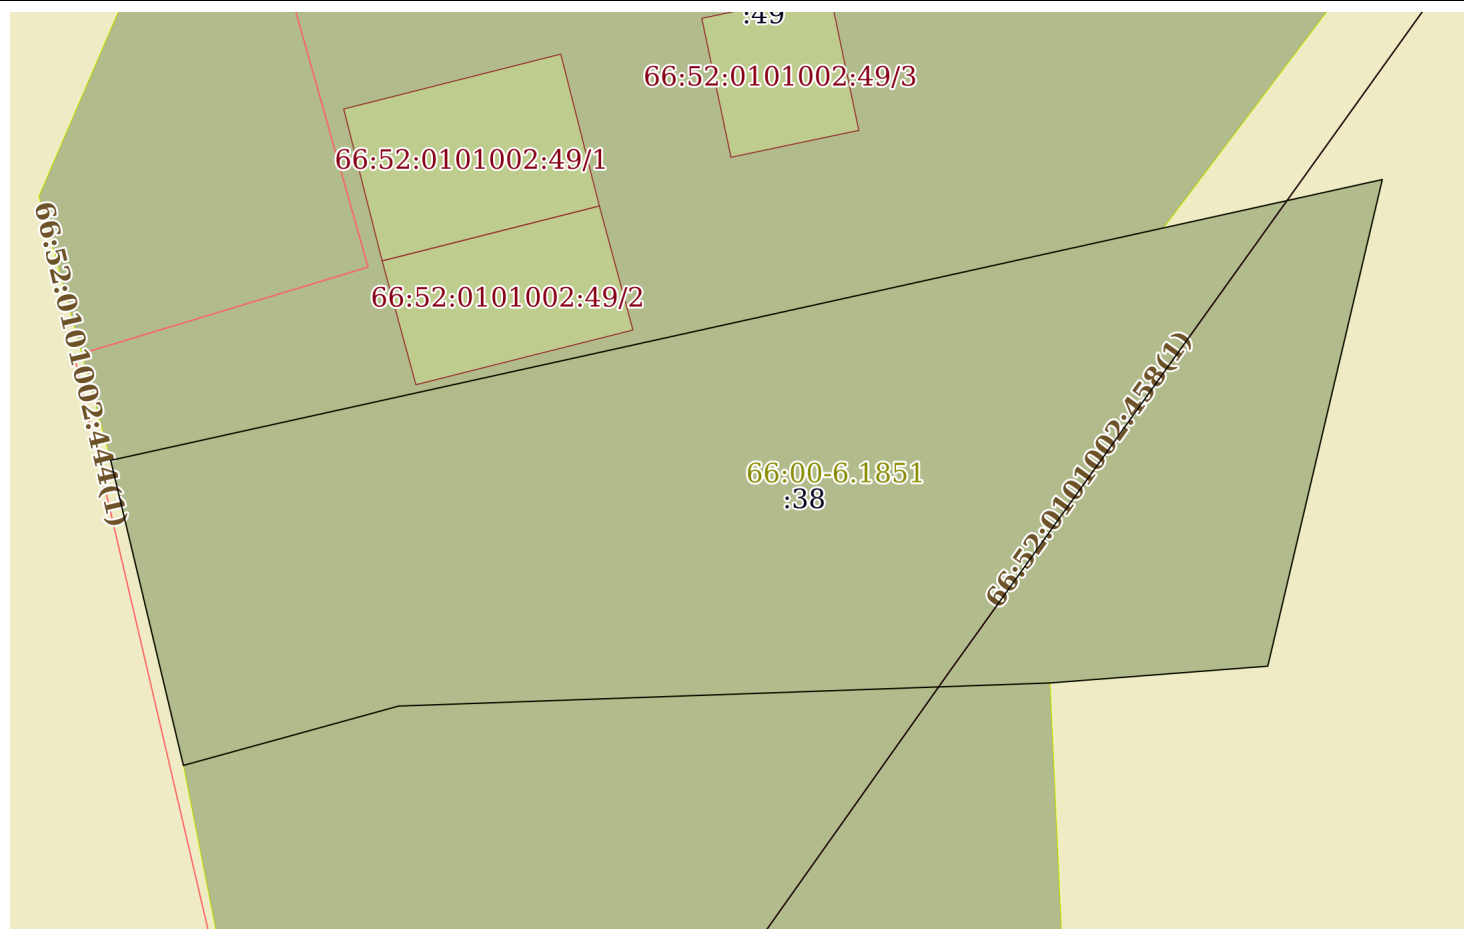

Масштаб 1:400

Условные обозначения:

полное наименование должности	подпись	инициалы, фамилия
-------------------------------	---------	-------------------

М.П.

Выписка из Единого государственного реестра недвижимости об объекте недвижимости

Описание местоположения земельного участка

Земельный участок			
вид объекта недвижимости			
Лист № 1 раздела 3.1	Всего листов раздела 3.1: 1	Всего разделов: 6	Всего листов выписки: 30
27.03.2022г. № КУВИ-001/2022-43454729			
Кадастровый номер:		66:52:0101002:38	

Описание местоположения границ земельного участка							
№ п/п	Номер точки		Дирекционный угол	Горизонтальное проложение, м	Описание закрепления на местности	Кадастровые номера смежных участков	Сведения об адресах правообладателей смежных земельных участков
	начальная	конечная					
1	2	3	4	5	6	7	8
1	1.1.1	1.1.2	346°35.0`	16.81	данные отсутствуют	данные отсутствуют	данные отсутствуют
2	1.1.2	1.1.3	77°33.3`	57.82	данные отсутствуют	66:52:0101002:49	Российская Федерация, Свердловская область, г. Красноуфимск, пер. Строителей, дом 4, кв. 2; Российская Федерация, Ханты-Мансийский автономный округ-Югра, Тюменская область, г. Советский, ул. Ленина, дом 19, кв. 3; Россия, Свердловская область, г. Красноуфимск, пер. Строителей, д. 4, кв. 2; Российская Федерация, Свердловская область, г. Красноуфимск, пер. Строителей, дом 4, кв. 1
3	1.1.3	1.1.4	77°32.3`	12.0	данные отсутствуют	данные отсутствуют	данные отсутствуют
4	1.1.4	1.1.5	193°14.9`	26.79	данные отсутствуют	данные отсутствуют	данные отсутствуют
5	1.1.5	1.1.6	265°35.4`	11.7	данные отсутствуют	данные отсутствуют	данные отсутствуют
6	1.1.6	1.1.7	267°58.0`	34.96	данные отсутствуют	66:52:0101002:31	Россия, Свердловская область, г. Красноуфимск, пер. Строителей, д. 3, кв. 2
7	1.1.7	1.1.1	254°34.9`	11.96	данные отсутствуют	66:52:0101002:31	Россия, Свердловская область, г. Красноуфимск, пер. Строителей, д. 3, кв. 2

полное наименование должности	подпись	инициалы, фамилия
-------------------------------	---------	-------------------

М.П.

Выписка из Единого государственного реестра недвижимости об объекте недвижимости

Описание местоположения земельного участка

Земельный участок			
вид объекта недвижимости			
Лист № 1 раздела 3.2	Всего листов раздела 3.2: 1	Всего разделов: 6	Всего листов выписки: 30
27.03.2022г. № КУВИ-001/2022-43454729			
Кадастровый номер:		66:52:0101002:38	

Сведения о характерных точках границы земельного участка				
Система координат МСК - 66, зона 1				
Номер точки	Координаты, м		Описание закрепления на местности	Средняя квадратичная погрешность определения координат характерных точек границ земельного участка, м
	X	Y		
1	2	3	4	5
1	371654.72	1360772.34	Долговременный межевой знак	0.3
2	371671.07	1360768.44	Долговременный межевой знак	0.3
3	371683.53	1360824.9	Временный межевой знак	0.3
4	371686.12	1360836.62	Долговременный межевой знак	0.3
5	371660.04	1360830.48	Долговременный межевой знак	0.3
6	371659.14	1360818.81	Долговременный межевой знак	0.3
7	371657.9	1360783.87	Долговременный межевой знак	0.3
1	371654.72	1360772.34	Долговременный межевой знак	0.3

полное наименование должности	подпись	инициалы, фамилия

М.П.

Выписка из Единого государственного реестра недвижимости об объекте недвижимости
Сведения о частях земельного участка

Земельный участок			
вид объекта недвижимости			
Лист № 1 раздела 4.1	Всего листов раздела 4.1: 1	Всего разделов: 6	Всего листов выписки: 30
27.03.2022г. № КУВИ-001/2022-43454729			
Кадастровый номер:		66:52:0101002:38	

Учетный номер части	Площадь, м2	Содержание ограничения в использовании или ограничения права на объект недвижимости или обременения объекта недвижимости
1	2	3
	Весь	вид ограничения (обременения): ограничения прав на земельный участок, предусмотренные статьями 56, 56.1 Земельного кодекса Российской Федерации; Срок действия: с 2021-08-13; реквизиты документа-основания: документ, воспроизводящий сведения о наименовании водного объекта и установленных параметрах водоохранных зон и прибрежных защитных полос, зон затопления, подтопления и других зон с особыми условиями их использования от 28.08.2020 № 148 выдан: Нижне-Обское бассейновое водное управление; Содержание ограничения (обременения): В соответствии с п.6 ст.67.1 №74-ФЗ от 03.06.2006г. "Водный кодекс РФ" в границах зон затопления, подтопления, в соответствии с законодательством Российской Федерации о градостроительной деятельности отнесенных к зонам с особыми условиями использования территорий, запрещаются: 1) размещение новых населенных пунктов и строительство объектов капитального строительства без обеспечения инженерной защиты таких населенных пунктов и объектов от затопления, подтопления; 2) использование сточных вод в целях регулирования плодородия почв; 3) размещение кладбищ, скотомогильников, объектов размещения отходов производства и потребления, химических, взрывчатых, токсичных, отравляющих и ядовитых веществ, пунктов хранения и захоронения радиоактивных отходов; 4) осуществление авиационных мер по борьбе с вредными организмами.; Реестровый номер границы: 66:00-6.1851; Вид объекта реестра границ: Зона с особыми условиями использования территории; Вид зоны по документу: Зона затопления 1% обеспеченности территории городского округа Красноуфимск Свердловской области руч.Золотой Ключ; Тип зоны: Иная зона с особыми условиями использования территории

полное наименование должности	подпись	инициалы, фамилия

М.П.



ГУ МВД РОССИИ по СВЕРДЛОВСКОЙ
ОБЛАСТИ
ОГИБДД МЕЖМУНИЦИПАЛЬНОГО
ОТДЕЛА МВД РОССИИ
«КРАСНОУФИМСКИЙ»

ул. Мизерова, 107,
г. Красноуфимск,
Свердловская область, 623300
Тел.: (34394) 5-04-54
Факс: 5-02-54

« 18 » 04 2022 г. № 3/22660279849-1

Финансовому управляющему
Макарова А.А.

Е.Ю. Половинко

626158, Тюменская область, г. Тобольск, а/я 1585.

На Ваше обращение по предоставлению сведений о наличии/отсутствии автотранспортных средств сообщаю, что согласно информационной учетно-справочной поисковой системе ФИС ГИБДД М за Макаровым Алексеем Алексеевичем, 07.05.1978 года рождения зарегистрировано одно транспортное средство (выписка прилагается), имеются ограничения на регистрационные действия. В период с 01.01.2019 года по настоящее время транспортные средства не регистрировались и не отчуждались.

Приложение на 1 листе.

Начальник
полковник полиции

А.В. Солодов

Параметры поиска

ГРЗ	Шасси	VIN	Кузов	Двигатель	ПТС	СТС
Фамилия	Имя	Отчество	Дата рождения	Серия, № паспорта	ИНН	ОГРН
МАКАРОВ	АЛЕКСЕЙ	АЛЕКСЕЕВИЧ	07.05.1978	6508404555		

Результаты поиска регистрационных действий

Вид учета	Статус	Операция	Дата опер.	Владелец Дата рождения	Адрес	ГРЗ	Марка, модель VIN	Год Вып.	Двигатель Кузов	Шасси	Мощн. двиг. л.с (кВт)	Владелец Место рождения	СТС
Текущая	Текущая	(12) регистрация снятых с учета	10.07.2010	МАКАРОВ АЛЕКСЕЙ АЛЕКСЕЕВИЧ 07.05.1978	623300, КРАСНОУФИМСК , Г. КРАСНОУФИМСК , УЛ. КУЙБЫШЕВА, 63, 50	О327ЕТ96	ЗИЛ5301 БО 5301Б0Х0025647	1999	047263 5301Б0Х0025647	X0025647	108.8 (80.00)		66УВ80730 1

Количество записей по запросу: 1

66 УВ 807301

СОБСТВЕННИК (владелец)

МАКАРОВ

MAKAROV

АЛЕКСЕЙ

ALEKSEY

АЛЕКСЕЕВИЧ

Республика, край, область 96

SVERDLOVSKAYA OBLAST

Район Красноуфимский

Нас. пункт КРАСНОУФИМСК

Улица КУЙБЫШЕВА

Дом 63 кор. кв. 50

Особые отметки

ИЗОТЕРМИЧЕСКИЙ



ВЫДАНО ГИБДД РЭО ГИБДД при ОВД
по ГО Красноуфимск
Подпись

10 июля

2010 г.

66 УВ 807301

Особые отметки

ПАСПОРТ ТРАНСПОРТНОГО СРЕДСТВА

66 ЕК 909875



1. Идентификационный номер (VIN) 304150Х0025647

2. Марка, модель ТС BMW 530i 50150 ✓

3. Наименование (тип ТС) Иномарка легковая, 4-дверная

4. Категория ТС (А, В, С, D, прицеп) B ✓

5. Год изготовления ТС 1998 ✓

6. Модель, № двигателя 124512 047263 ✓

7. Шасси (рамка) № 0025647 ✓

8. Кузов (прицеп) № 00 ✓

9. Цвет кузова (кабина) белоснежный

10. Мощность двигателя, л. с. (кВт) 165 (120) ✓

11. Рабочий объем двигателя, куб. см 4150 ✓

12. Тип двигателя 403

13. Разрешенная максимальная масса, кг 2950

14. Масса без нагрузки, кг 1985

15. Организация-изготовитель ТС (страна) Германия

16. Оборудование типа ТС № 111744 от 14.08.98

17. Страна вывоза ТС Германия

18. Серия, № удостоверения, ГТД

19. Таможенные ограничения

20. Наименование (ф. и. о.) собственника ТС Макаров Алексей Алексеевич

21. Адрес г. Екатеринбург, ул. Ленина, д. 14

22. Наименование организации, выдавшей паспорт

23. Адрес г. Екатеринбург, ул. Ленина, д. 14

Подпись





РОССИЙСКАЯ ФЕДЕРАЦИЯ



СВИДЕТЕЛЬСТВО О РЕГИСТРАЦИИ ТС
CERTIFICAT D'IMMATRICULATION

Регистрационный знак **О327ЕТ96**

Идентификационный номер (VIN)

5301Б0Х0025647

Марка, модель **ЗИЛ-5301 БО**

Тип ТС **Грузовой ГРУЗОВОЙ ФУРГОН**

Категория ТС (ABCD, прицеп) **=C=**

Год выпуска ТС **1999**

Модель двигателя **245.12**

Двигатель № **047263**

Шасси (рама) № **Х0025647**

Кузов (коляска) №

Цвет **Белый**

Мощность двигателя, кВт/л. с. **80.0/108.8**

Рабочий объем двигателя, см³ **4750**

Паспорт серия **66ЕК** № **909875**

Разрешенная шах масса, кг **6950**

Масса без нагрузки, кг **3985**

66 УВ 807301

Особые отметки

Наименование (ф. и. о.) собственника Шуриков
Андрей Сергеевич
Адрес г. Красноярск, ул. Академическая, д. 44
с/счета Почта России, г. Красноярск, Р/С № 40701038937770000000
Дата продажи (передачи) 30.12.2009
Документ на право собственности Акт

Подпись прежнего собственника Шуриков М. П. Подпись настоящего собственника Шуриков М. П.

07.2010

Замет. о регистр.
№ 291560 изъято
анализ
осномера сланы

ЗОТЕРМИЧЕСКИЙ

ОТЧУЖДЕНИЯ В ИРБИД, РЭО

Отметка о снятии с учета
Дата снятия с учета

10.07.2010

Особые отметки

Наименование (ф. и. о.) собственника Шуриков
Андрей Сергеевич
Адрес г. Красноярск, ул. Академическая, д. 44
с/счета Почта России, г. Красноярск, Р/С № 40701038937770000000
Дата продажи (передачи) 30.12.2009
Документ на право собственности Акт

Подпись прежнего собственника Шуриков М. П. Подпись настоящего собственника Шуриков М. П.

Свидетельство о регистрации УВ № 0327ЕТ96 № 807301

Регистрационный знак 10.07.2010
Дата регистрации РЭО ГИБДД при ОВД
Владелец по ГО Красноуфимск

Подпись Шуриков

Отметка о снятии с учета
Дата снятия с учета

М. П.

Подпись