

КАДАСТРОВЫЙ ПАСПОРТ помещения

Лист № 1, всего листов 2

Дата 06.03.2009

Кадастровый номер

Инвентарный номер (ранее присвоенный учетный номер) 10090

1. Описание объекта недвижимого имущества

1.1. Кадастровый номер здания (сооружения), в котором расположено помещение

1.2. Этаж (этажи), на котором расположено помещение подвал

1.3. Общая площадь помещения 142,1

1.4. Адрес (расположение)

Субъект Российской Федерации	Республика Башкортостан	
Район	Уфимский	
Муниципальное образование	тип	Сельское поселение
	наименование	Михайловский сельсовет
Населенный пункт	тип	Село
	наименование	Михайловка
Улица (проспект, переулок, и т.д.)	тип	Улица
	наименование	ЛЕНИНА
Номер дома	69	
Номер корпуса		
Номер строения		
Литера	А	
Номер помещения (квартиры)		
Иное описание местоположения		

1.5. Назначение помещения нежилое

1.6. Вид жилого помещения в многоквартирном доме

1.7. Кадастровый номер квартиры, в которой расположена комната

1.8. Номер помещения на поэтажном плане: 1,2,3

1.9. Предыдущие кадастровые (условные) номера объекта недвижимого имущества


1.10. Примечание нежилое помещение -столоярная мастерская

1.11. Кадастровый паспорт выдал: Уфимский районный филиал ГУП Бюро технической инвентаризации РБ

(наименование органа или организации)

Свидетельство об аккредитации № 000247 серия РН-1 от 08 декабря 2008 года.

Директор

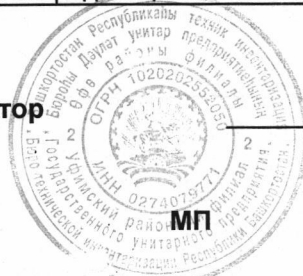

Михайлюк В. Н.

КАДАСТРОВЫЙ ПАСПОРТ
помещения


Лист № 2, всего листов 2

Кадастровый номер _____

Инвентарный номер (ранее присвоенный учетный номер) _____

10090

2. План расположения помещения на этаже подвал

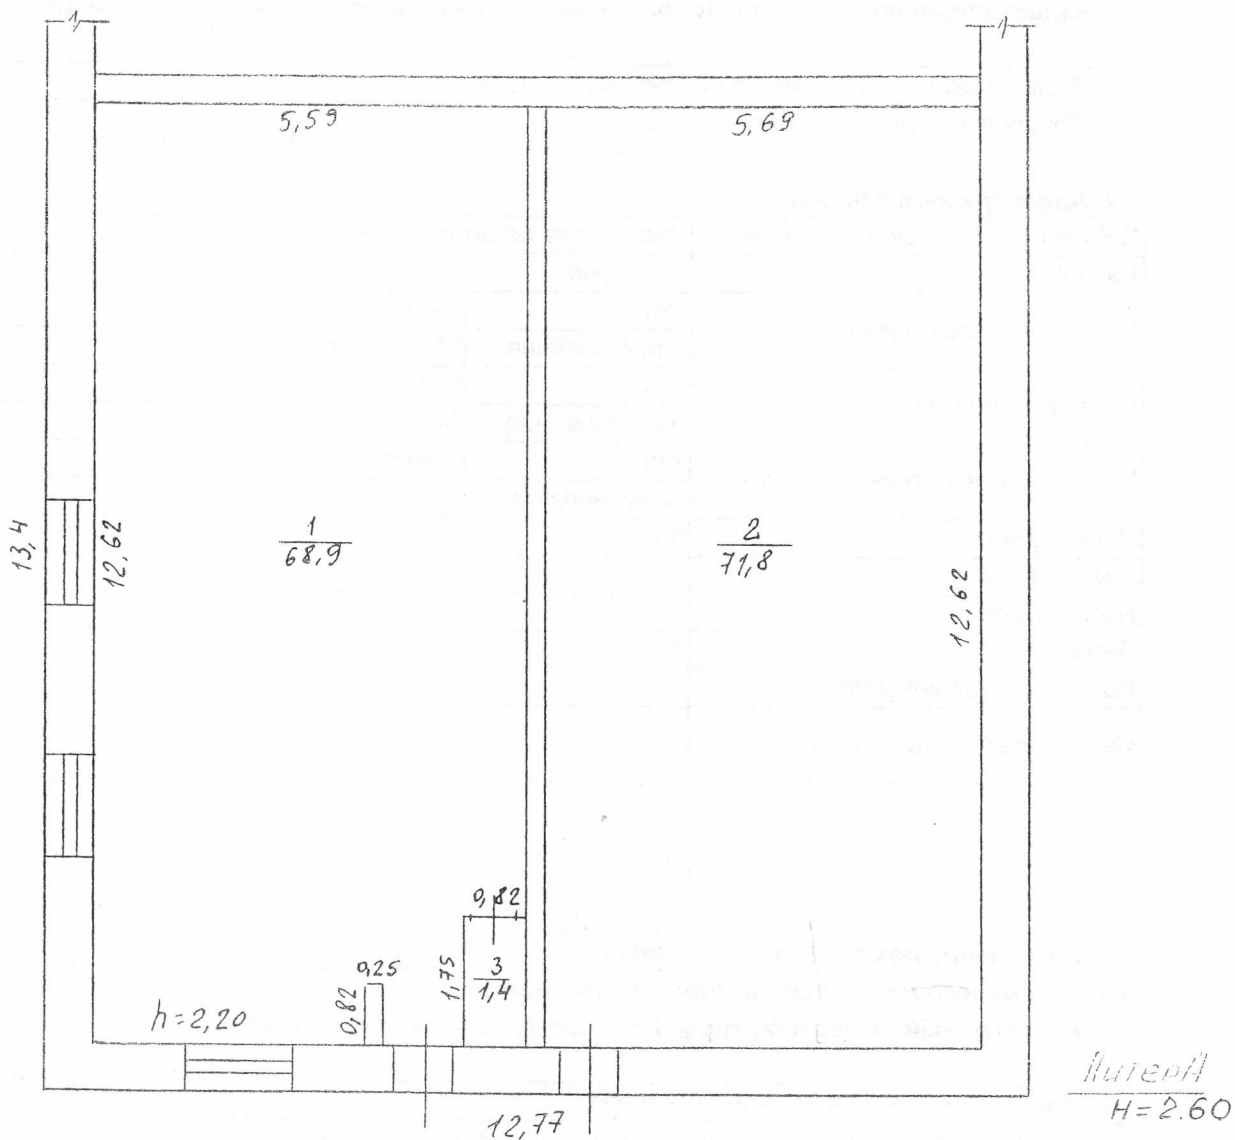

Масштаб 1:100



МП

Михайлюк В. Н.