



КАДАСТРОВЫЙ ПАСПОРТ

23 MAR 2010

Лист № 1, всего листов 2

здания

(вид объекта недвижимого имущества)

Дата 06.03.2009

Кадастровый номер

Инвентарный номер (ранее присвоенный учетный номер) 9875

1. Описание объекта недвижимого имущества

1.1. Наименование торгово- складское помещение №3

1.2. Адрес (расположение)

Субъект Российской Федерации	Республика Башкортостан	
Район	Уфимский	
Муниципальное образование	тип	Сельское поселение
	наименование	Михайловский сельсовет
Населенный пункт	тип	Село
	наименование	Михайловка
Улица (проспект, переулок, и т.д.)	тип	Улица
	наименование	ПРОМЫШЛЕННАЯ
Номер дома	1	
Номер корпуса		
Номер строения		
Литера	A2	
Иное описание местоположения		

1.3. Основная характеристика: площадь 1337,8 м2
(тип) (значение) (ед. изм)

степень готовности объекта незавершенного строительства

1.4. Назначение нежилое здание

1.5. Этажность количество этажей 2,
количество подземных этажей

1.6. Год ввода в эксплуатацию (завершения строительства) 2004

1.7. Кадастровый номер земельного участка (участков), в пределах которого расположен объект недвижимого имущества

1.8. Предыдущие кадастровые (условные) номера объекта недвижимого имущества

1.9. Примечание

1.10. Кадастровый паспорт выдал: Уфимский районный филиал ГУП Бюро технической инвентаризации РБ

Свидетельство об аккредитации № 000247, серия РН-I от 08 декабря 2008 года

Директор



Михайлюк В. Н.



23 МАР 2010

КАДАСТРОВЫЙ ПАСПОРТ

здания

(вид объекта недвижимого имущества)

Лебедев А.В.


Лист № 2, всего листов 2

Кадастровый номер

Инвентарный номер (ранее присвоенный учетный номер)

9875

2. Ситуационный план объекта недвижимого имущества

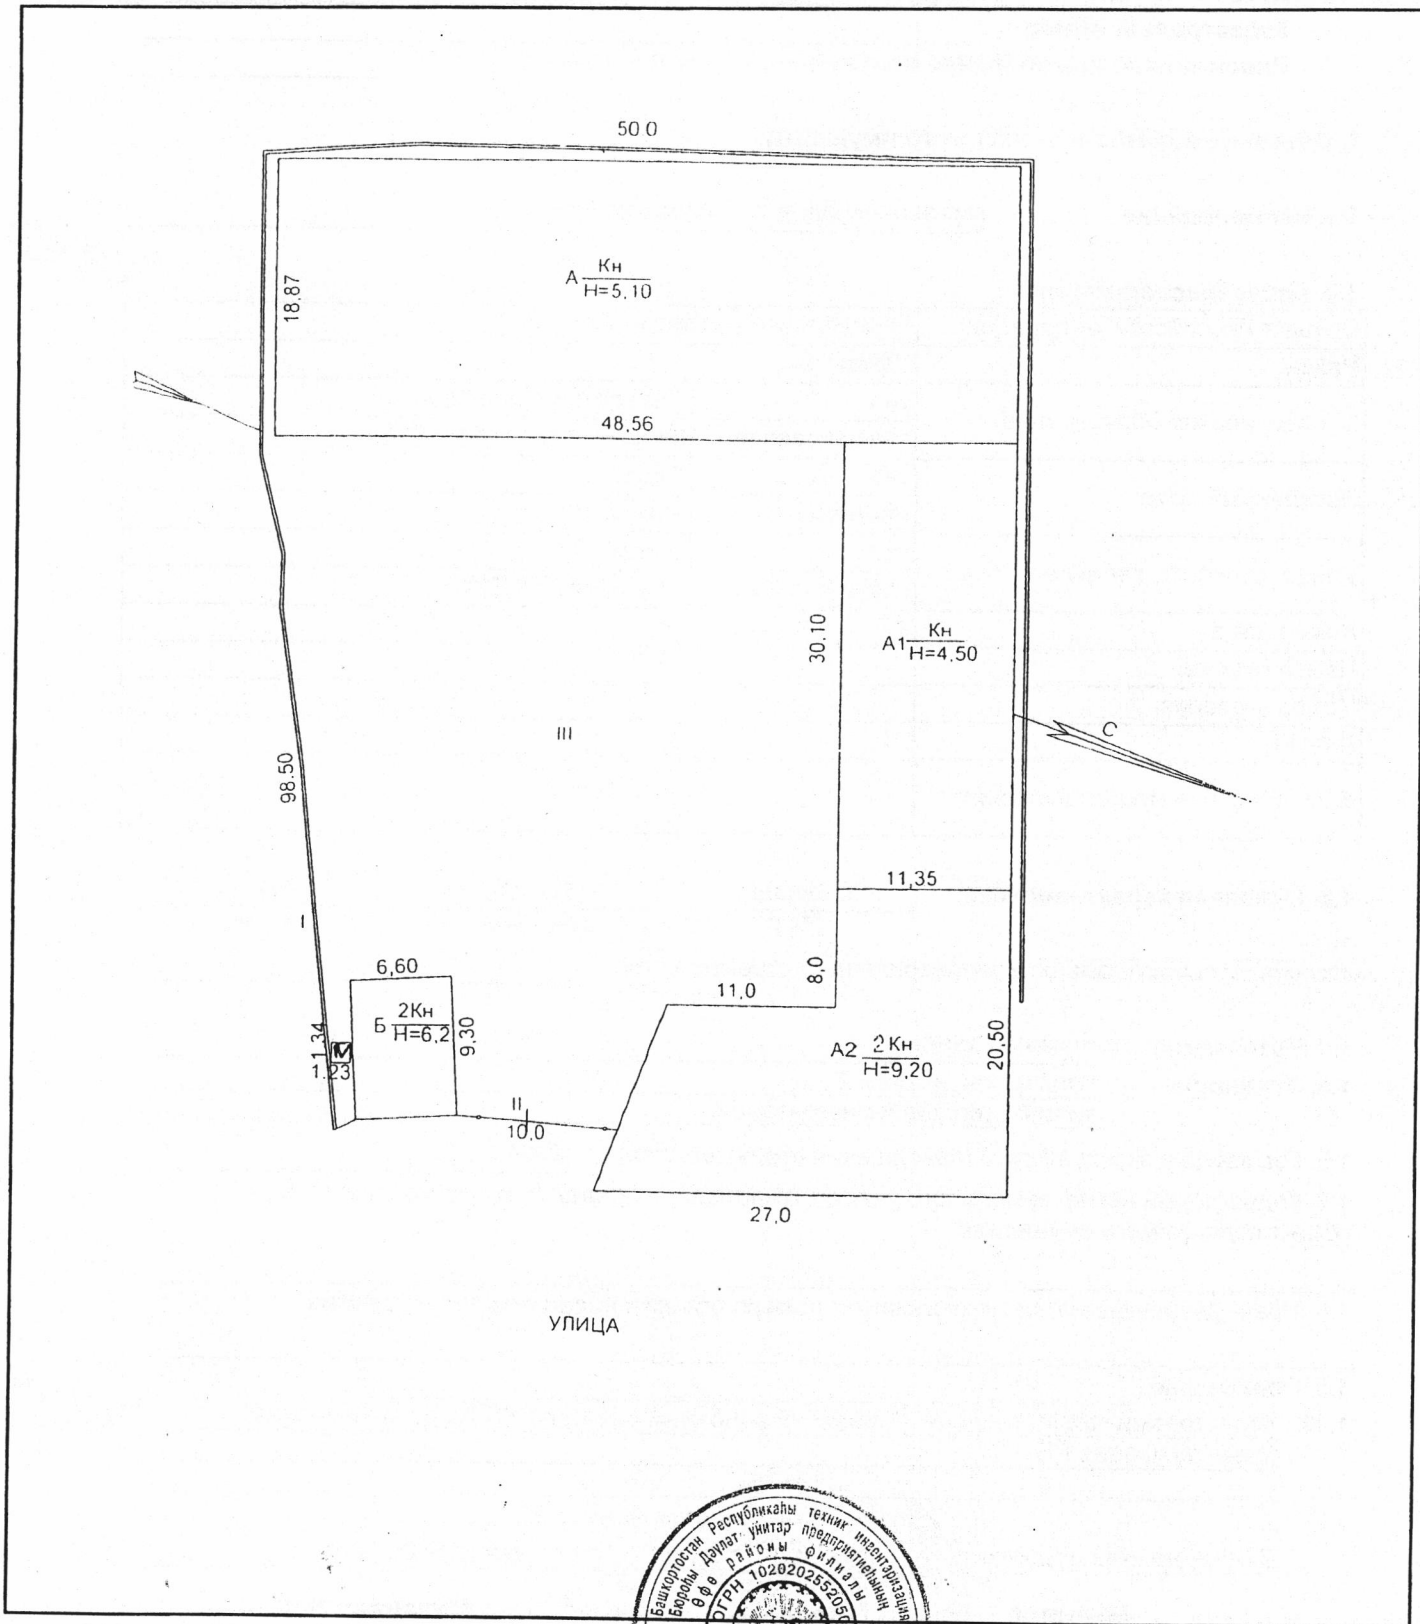

Масштаб 1:500

Директор



МП

Михайлюк В. Н.

здания
та недвижимого имущества

Копия 23 MAR 2010

Ген. директор

Лебедев А.В.

Инвентарный номер (ранее присвоенный учетный номер)

9875

1.1. Наименование гараж

Субъект Российской Федерации	Республика Башкортостан	
Район	Уфимский	
Муниципальное образование	тип	Сельское поселение
	наименование	Михайловский сельсовет
Населенный пункт	тип	Село
	наименование	Михайловка
Улица (проспект, переулок, и т.д.)	тип	Улица
	наименование	ПРОМЫШЛЕННАЯ
Номер дома	1	
Номер корпуса		
Номер строения		
Литера	А	
Иное описание местоположения		

площадь

943,6

M2

(тип)

(значение)

(ед. изм)

степень готовности объекта незавершенного строительства

1.5. Этажность	количество этажей 1.
----------------	----------------------

количество подземных этажей

1.6. Год ввода в эксплуатацию (завершения строительства) 1973

1.7. Кадастровый номер земельного участка (участков), в пределах которого расположен объект недвижимого имущества

1.8. Предыдущие кадастровые (условные) номера объекта недвижимого имущества

1.9. Примечание изменение площади за счет появления антрисоли

1.10. Кадастровый паспорт выдал: Уфимский районный филиал ГУП Бюро технической инвентаризации РБ

(наименование органа или организации)

Свидетельство об аккредитации № 000247 серия РН-I от 08 декабря 2008 года

Директор

Михайлюк В. Н.





23 МАР 2010

КАДАСТРОВЫЙ ПАСПОРТ

здания

(вид объекта недвижимого имущества)


Лист № 2, всего листов 2

Кадастровый номер

Инвентарный номер (ранее присвоенный учетный номер)

9875

2. Ситуационный план объекта недвижимого имущества

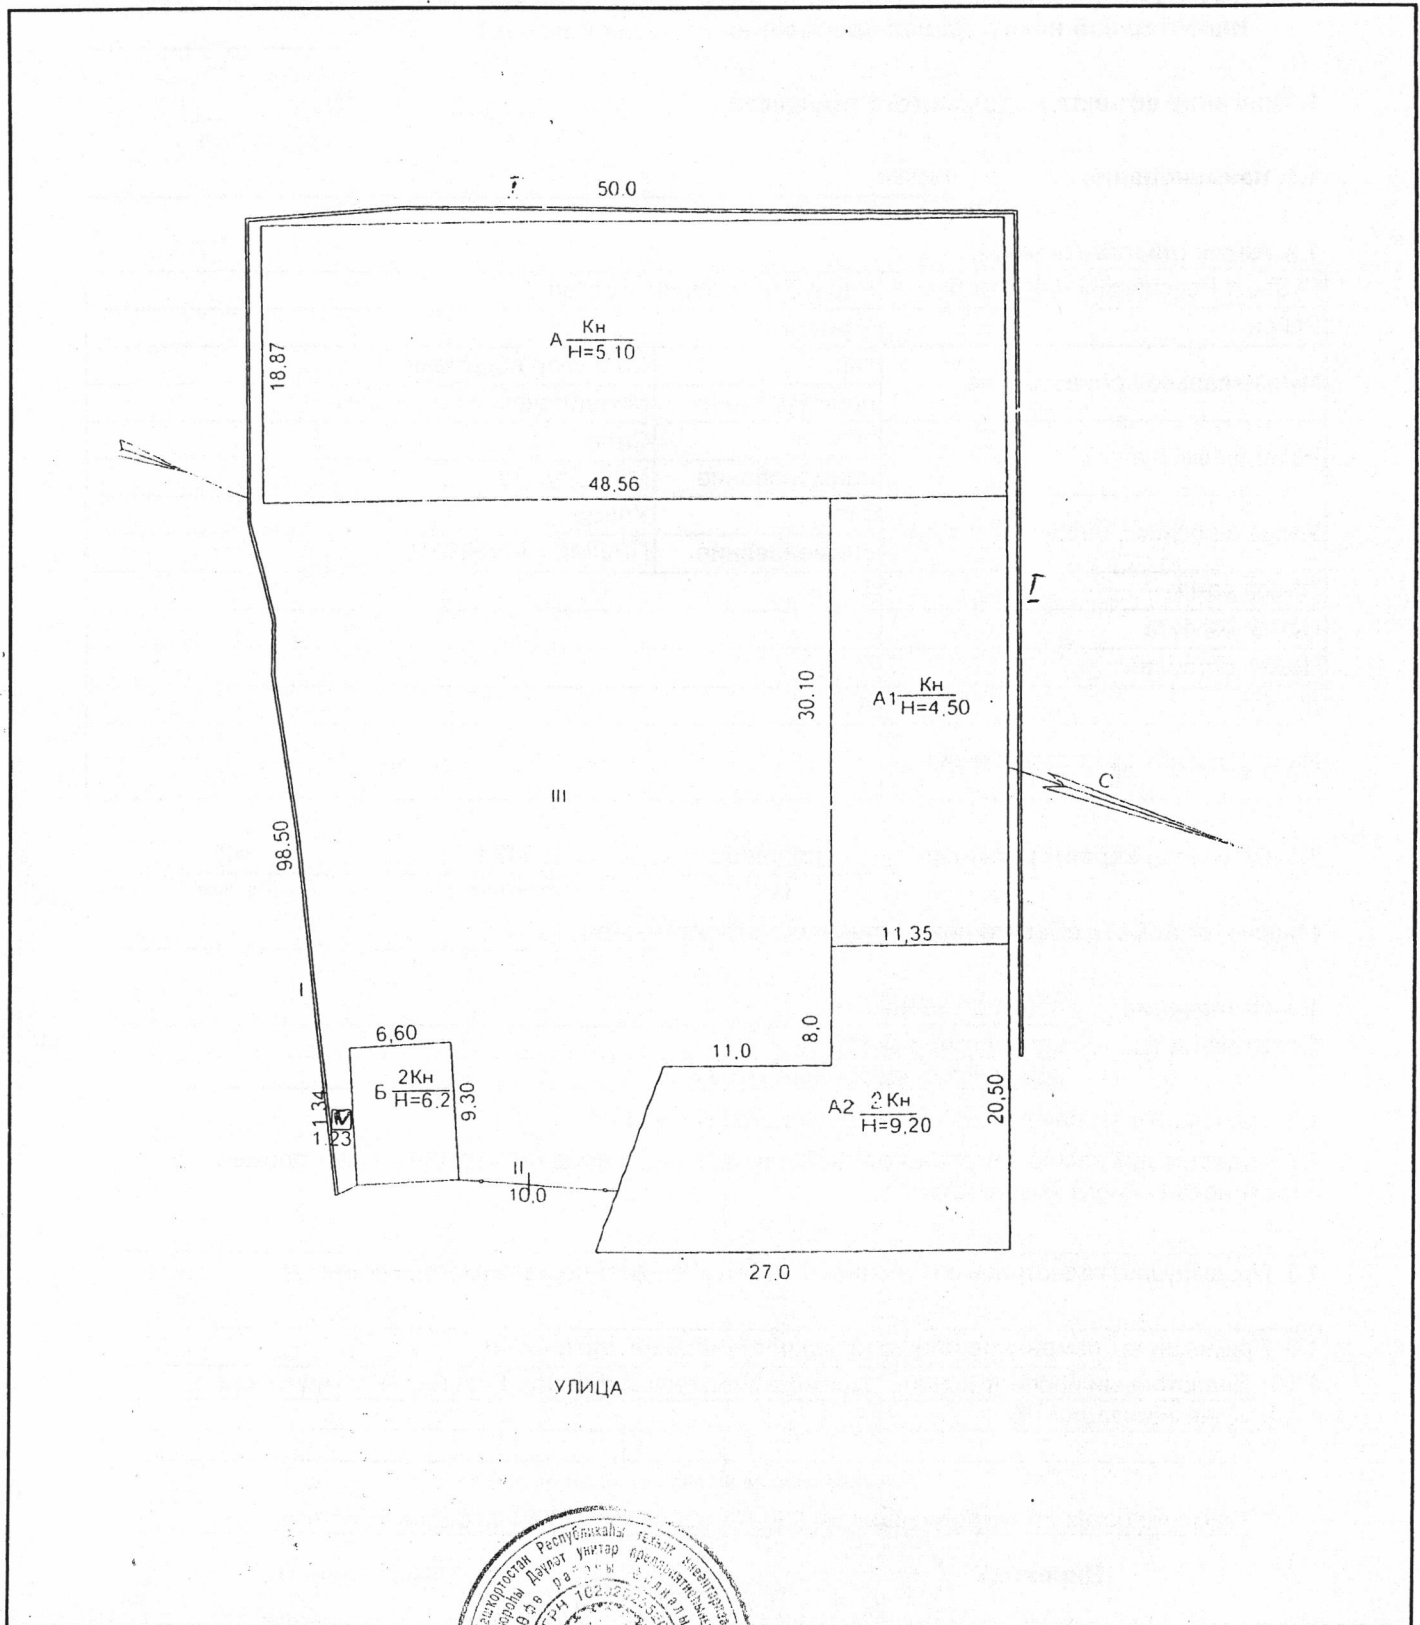

Масштаб 1:500

Директор



МП

Михайлюк В. Н.




КАДАСТРОВЫЙ ПАСПОРТ

23 МАР 2010

Лист № 1, всего листов 2

здания

(вид объекта недвижимого имущества)

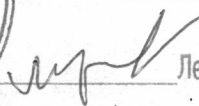
Лебедев А.В.

Дата 06.03.2009

Кадастровый номер

Инвентарный номер (ранее присвоенный учетный номер) 9875

1. Описание объекта недвижимого имущества

1.1. Наименование торгово- складское помещение №2

1.2. Адрес (расположение)

Субъект Российской Федерации	Республика Башкортостан	
Район	Уфимский	
Муниципальное образование	тип	сельское поселение
	наименование	Михайловский сельсовет
Населенный пункт	тип	Село
	наименование	Михайловка
Улица (проспект, переулок, и т.д.)	тип	Улица
	наименование	ПРОМЫШЛЕННАЯ
Номер дома	1	
Номер корпуса		
Номер строения		
Литера	А1	
Иное описание местоположения		

1.3. Основная характеристика: площадь 468 м2
(тип) (значение) (ед. изм.)

степень готовности объекта незавершенного строительства

1.4. Назначение нежилое здание

1.5. Этажность количество этажей 1,
количество подземных этажей

1.6. Год ввода в эксплуатацию (завершения строительства) 2003

1.7. Кадастровый номер земельного участка (участков), в пределах которого расположен объект недвижимого имущества

1.8. Предыдущие кадастровые (условные) номера объекта недвижимого имущества

1.9. Примечание изменение площади за счет появления антрисоли

1.10. Кадастровый паспорт выдал: Уфимский районный филиал ГУП Бюро технической инвентаризации РБ

(наименование органа или организации)
Свидетельство об аккредитации № 000247 серия РН-I от 08 декабря 2008 года

Директор


Михайлюк В. Н.



КАДАСТРОВЫЙ ПАСПОРТ

здания

(вид объекта недвижимого имущества)


Лист № 2, всего листов 2

Кадастровый номер

Инвентарный номер (ранее присвоенный учетный номер)

9875

2. Ситуационный план объекта недвижимого имущества

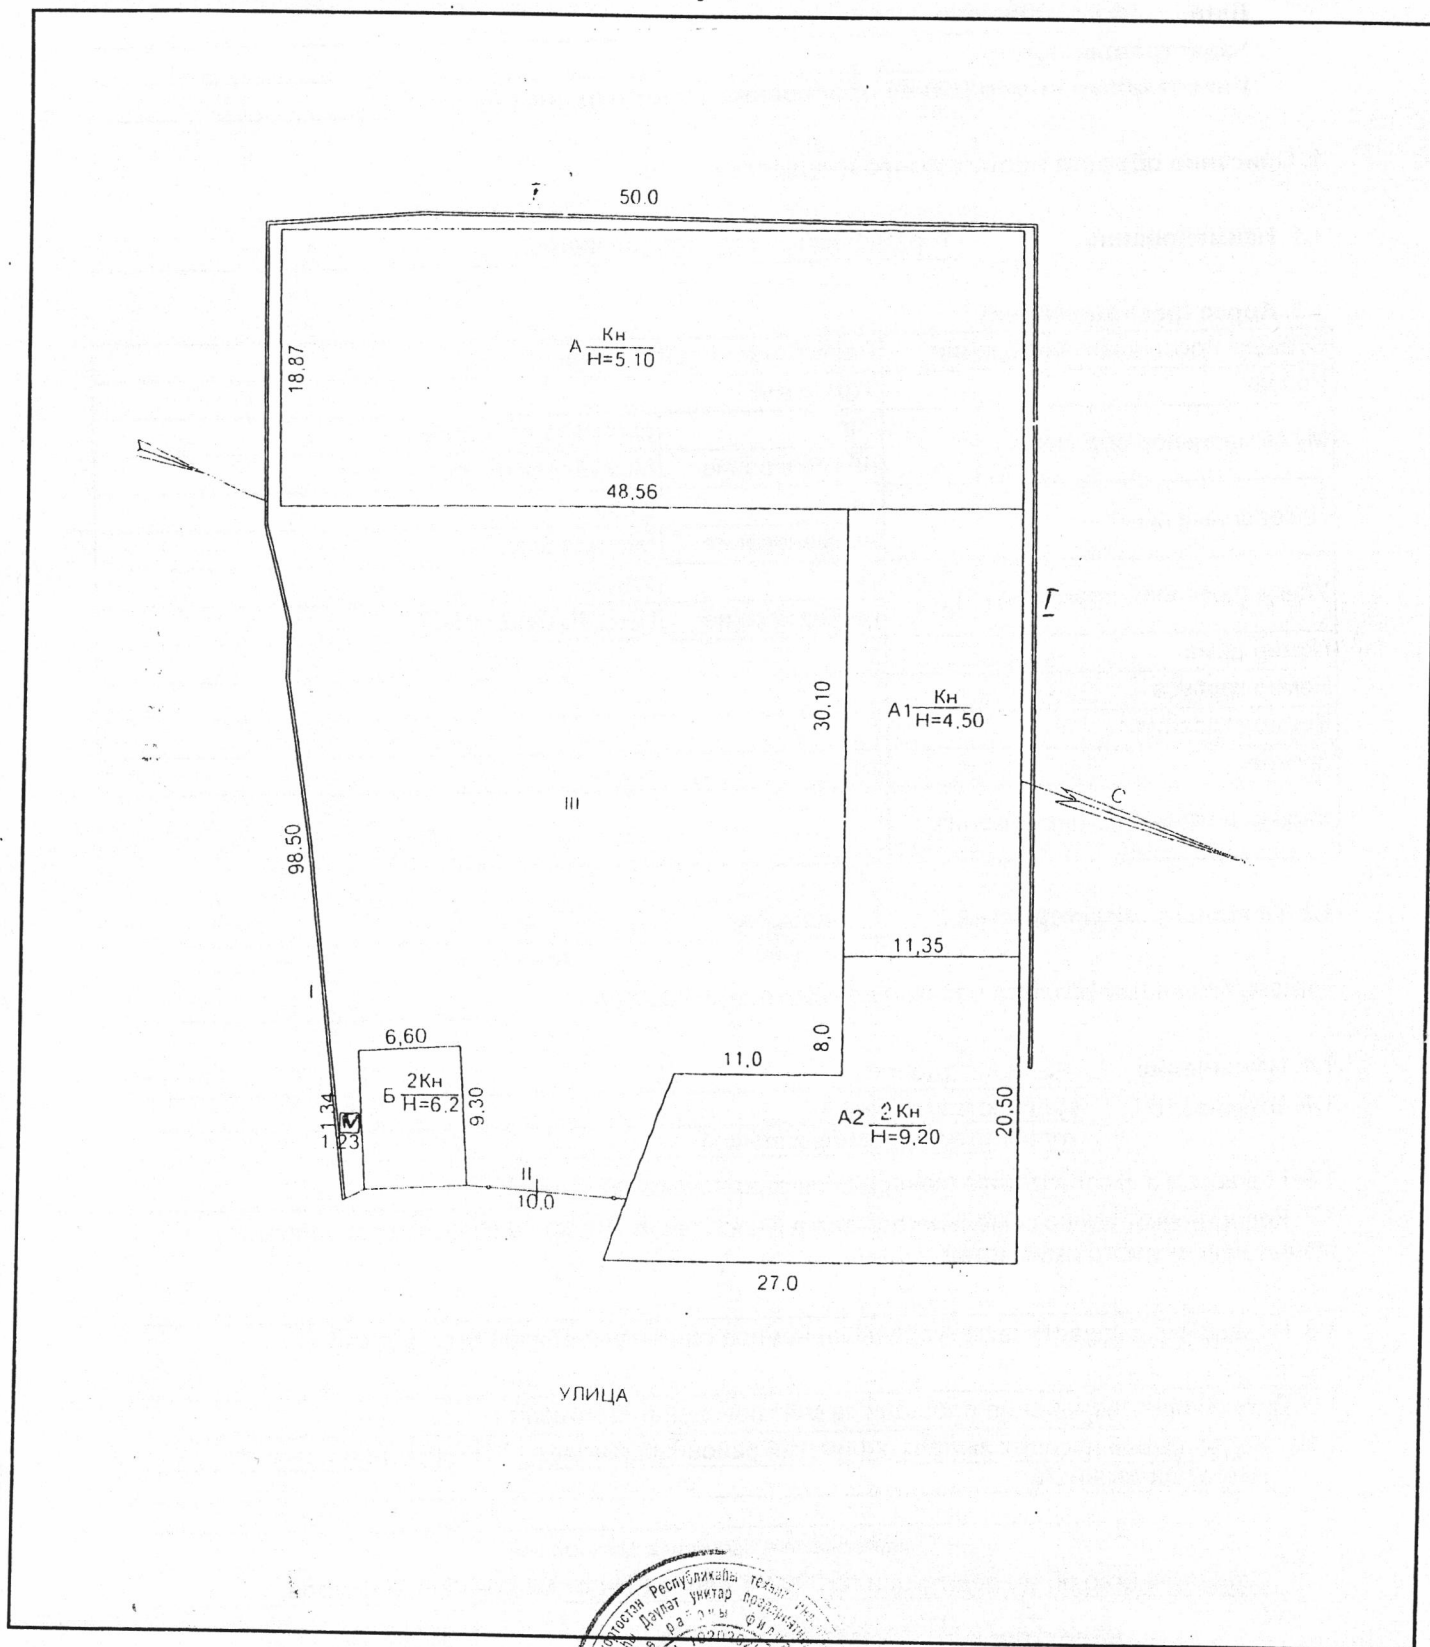

Масштаб 1:500

Директор



Михайлюк В. Н.

КАДАСТРОВЫЙ ПАСПОРТ

Лист № 1, всего листов 2

здания

(вид объекта недвижимого имущества)

Дата 06.03.2009

Кадастровый номер

Инвентарный номер (ранее присвоенный учетный номер) 9875

1. Описание объекта недвижимого имущества

1.1. Наименование помещение бухгалтерии и охраны

1.2. Адрес (расположение)

Субъект Российской Федерации	Республика Башкортостан	
Район	Уфимский	
Муниципальное образование	тип	Сельское поселение
	наименование	Михайловский сельсовет
Населенный пункт	тип	Село
	наименование	Михайловка
Улица (проспект, переулок, и т.д.)	тип	Улица
	наименование	ПРОМЫШЛЕННАЯ
Номер дома	1	
Номер корпуса		
Номер строения		
Литера	Б	
Иное описание местоположения		

1.3. Основная характеристика: площадь 56,4 м2
(тип) (значение) (ед. изм)

степень готовности объекта незавершенного строительства

1.4. Назначение нежилое здание

1.5. Этажность количество этажей 2,
количество подземных этажей

1.6. Год ввода в эксплуатацию (завершения строительства) 2003

1.7. Кадастровый номер земельного участка (участков), в пределах которого расположен объект недвижимого имущества

1.8. Предыдущие кадастровые (условные) номера объекта недвижимого имущества

1.9. Примечание

1.10. Кадастровый паспорт выдал: Уфимский районный филиал ГУП Бюро технической инвентаризации РБ

(наименование органа или организации)

Свидетельство об аккредитации № 000247 серия РН-I от 08 декабря 2008 года

Директор

Михайлюк В. Н.



КАДАСТРОВЫЙ ПАСПОРТ

здания

(вид объекта недвижимого имущества)


Лист № 2, всего листов 2

Кадастровый номер

Инвентарный номер (ранее присвоенный учетный номер)


9875

2. Ситуационный план объекта недвижимого имущества

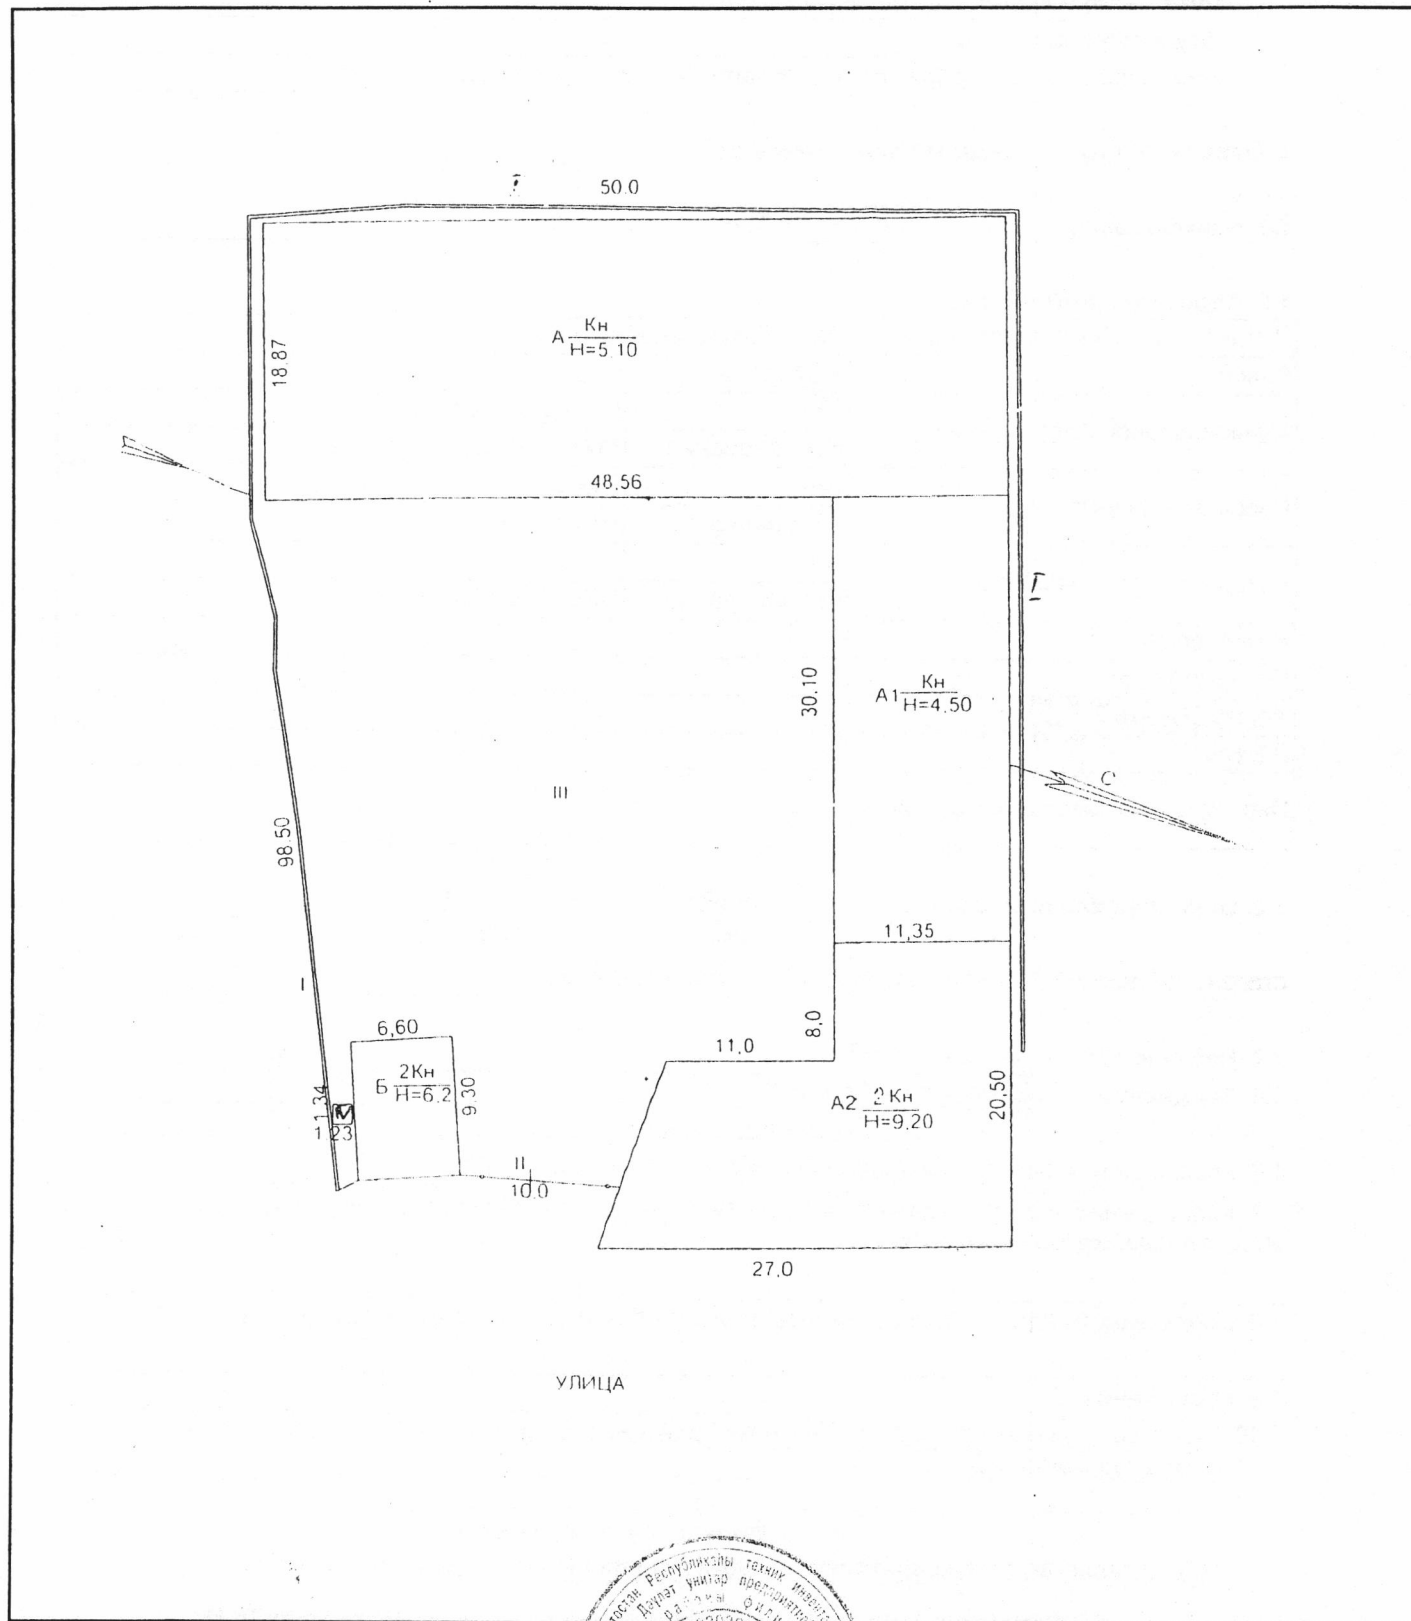

Масштаб 1:500

Директор

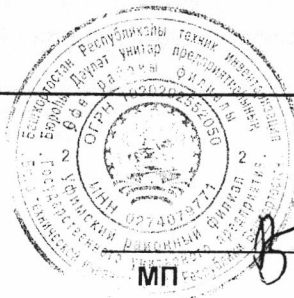

Михайлюк В. Н.

**КАДАСТРОВЫЙ ПАСПОРТ
помещения**

Лист № 1, всего листов 2

Дата 06.03.2009

Кадастровый номер

Инвентарный номер (ранее присвоенный учетный номер) 10090

1. Описание объекта недвижимого имущества

1.1. Кадастровый номер здания (сооружения), в котором расположено помещение

1.2. Этаж (этажи), на котором расположено помещение подвал

1.3. Общая площадь помещения 142,1

1.4. Адрес (расположение)

Субъект Российской Федерации	Республика Башкортостан	
Район	Уфимский	
Муниципальное образование	тип	Сельское поселение
	наименование	Михайловский сельсовет
Населенный пункт	тип	Село
	наименование	Михайловка
Улица (проспект, переулок, и т.д.)	тип	Улица
	наименование	ЛЕНИНА
Номер дома	69	
Номер корпуса		
Номер строения		
Литера	А	
Номер помещения (квартиры)		
Иное описание местоположения		

1.5. Назначение помещения нежилое

1.6. Вид жилого помещения в многоквартирном доме

1.7. Кадастровый номер квартиры, в которой расположена комната

1.8. Номер помещения на поэтажном плане: 1,2,3

1.9. Предыдущие кадастровые (условные) номера объекта недвижимого имущества


1.10. Примечание нежилое помещение -столоярная мастерская

1.11. Кадастровый паспорт выдал: Уфимский районный филиал ГУП Бюро технической инвентаризации РБ

(наименование органа или организации)

Свидетельство об аккредитации № 000247 серия РН-1 от 08 декабря 2008 года.

Директор

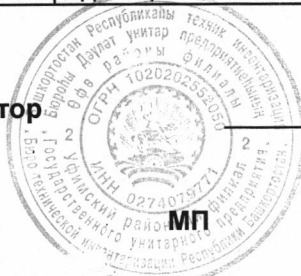

Михайлюк В. Н.

10090

Hand-drawn technical drawing of a rectangular plot. The drawing includes the following dimensions and calculations:

- Top edge:** Divided into two segments of 5,59 and 5,69.
- Left edge:** Labeled 12,62.
- Right edge:** Labeled 12,62.
- Bottom edge:** Labeled 12,77.
- Internal vertical line:** Divides the plot into two sections.
- Area Calculations:**
 - Section 1 (Left): $\frac{1}{68,9}$
 - Section 2 (Right): $\frac{2}{71,8}$
- Bottom-left corner:** Labeled $h=2,20$.
- Bottom edge details:** Several small rectangular features are shown along the bottom edge with dimensions: 0,82, 0,25, 1,75, 9,82, 3, 1,4.

$$\frac{\text{Итерация}}{H=2.60}$$

Михайлюк В. Н.